
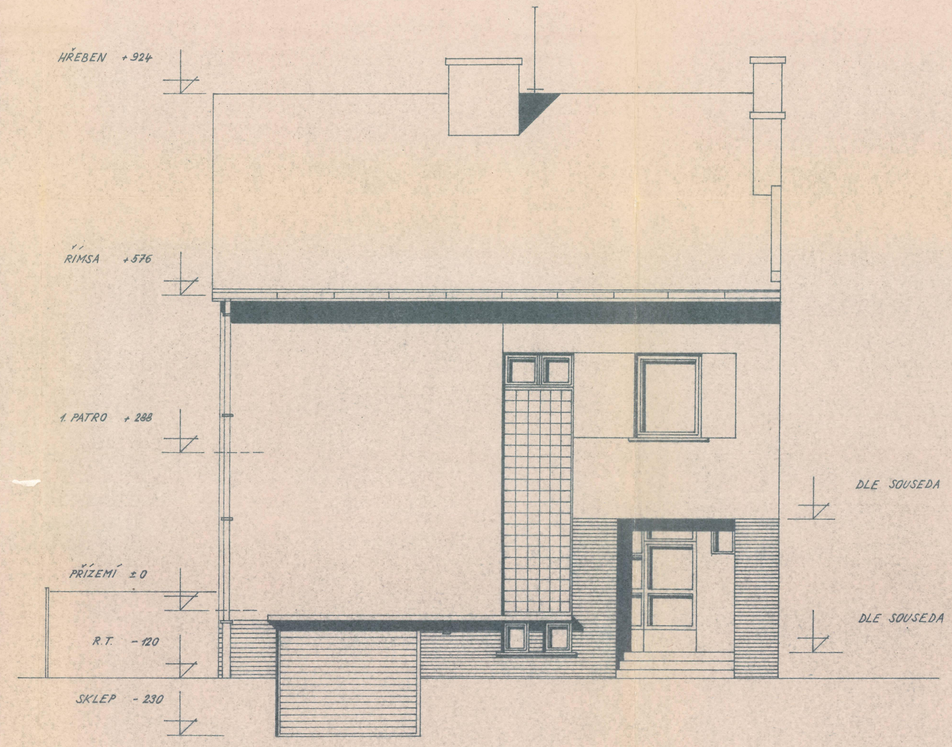


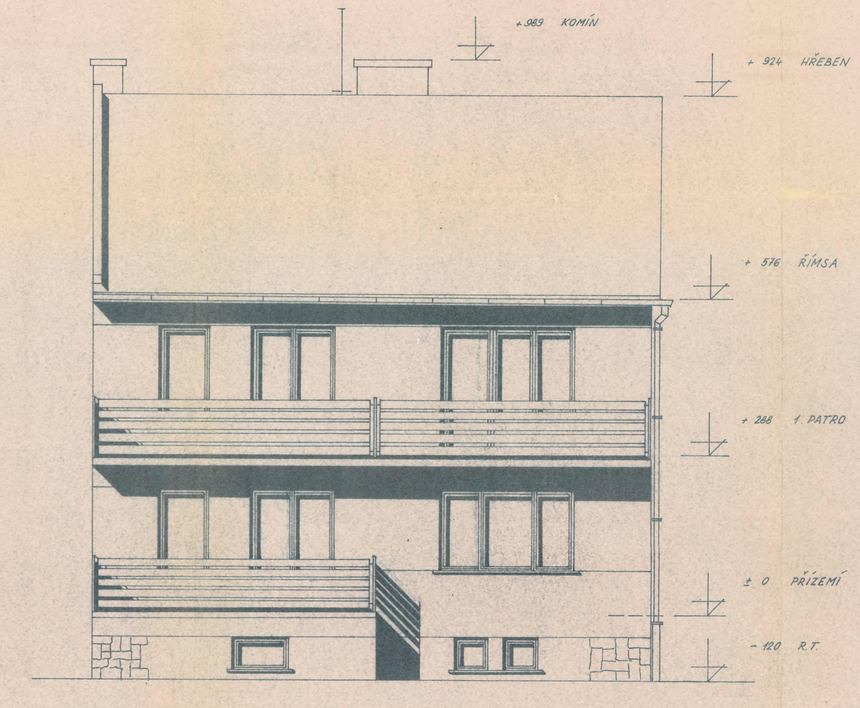

Dokumentace byla ověřena ve stavebním řízení odborem [illegible] Městským v Olomouci a je podkladem pro provedení stavby podle stavebního povolení
č.j. ÚPA 868/83 ze dne 3. ledna 1983

POHLEDY SEVERNÍ A JIŽNÍ
MĚŘÍTKO 1:50
9

PROJEKT RODINNÉHO DOMKU PRO MANŽELE
[redacted]

V OLOMOUCI – KL. HRADISKU, BENEŠOVA [redacted]
PROJEKTANT: [redacted]
STAVEBNÍK: [redacted]
DATUM: LEDEN 1983
1