




17-12-2304

Náležitostí a přesností
odpovídá právním předpisům
č. deníku: 1079/2004

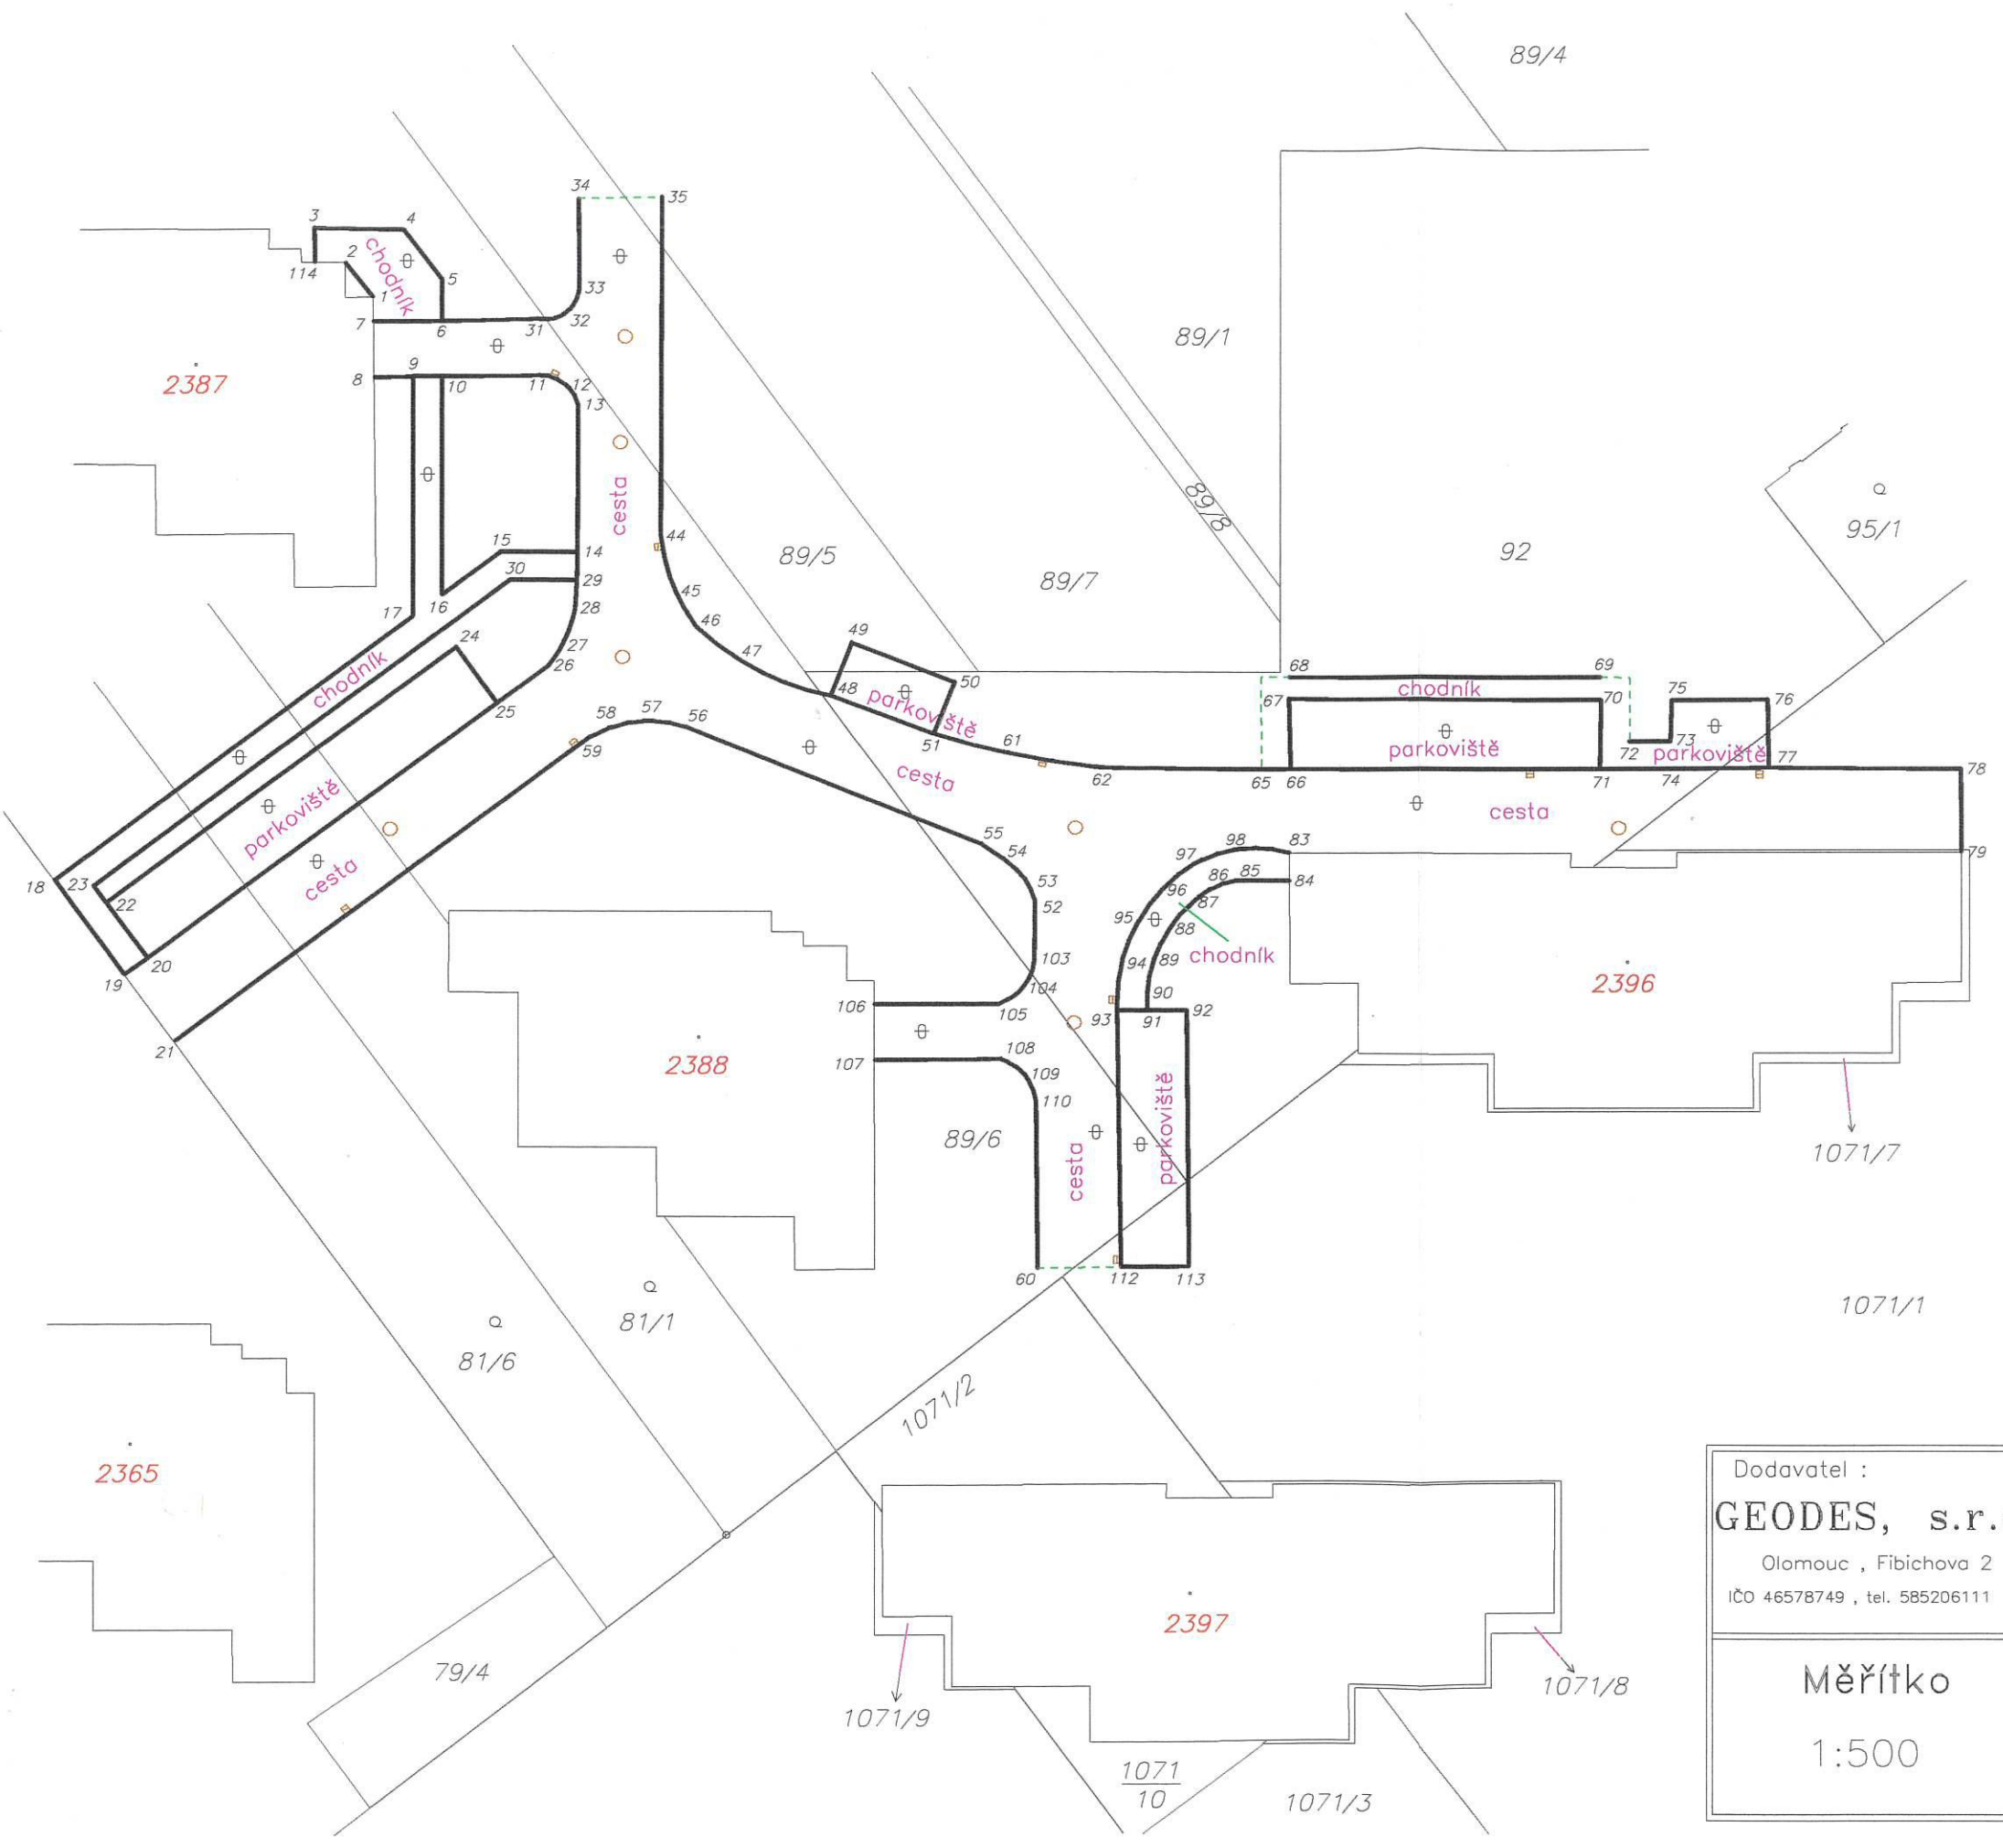

Dodavatel : GEODES, s.r.o. Olomouc , Fibichova 2 IČO 46578749 , tel. 585206111	Okres : Olomouc	Obec : Olomouc	Katastrální území : Nová Ulice
	Číslo zakázky : 1001/2004	Souřadnicový systém : S-JTSK	Výškový systém : Bpv
	Zaměřil : [redacted]	Vyhotovil : [redacted]	Datum : 17.12.2004
Měřítko 1:500		Předmět díla : Zaměření komunikace	