


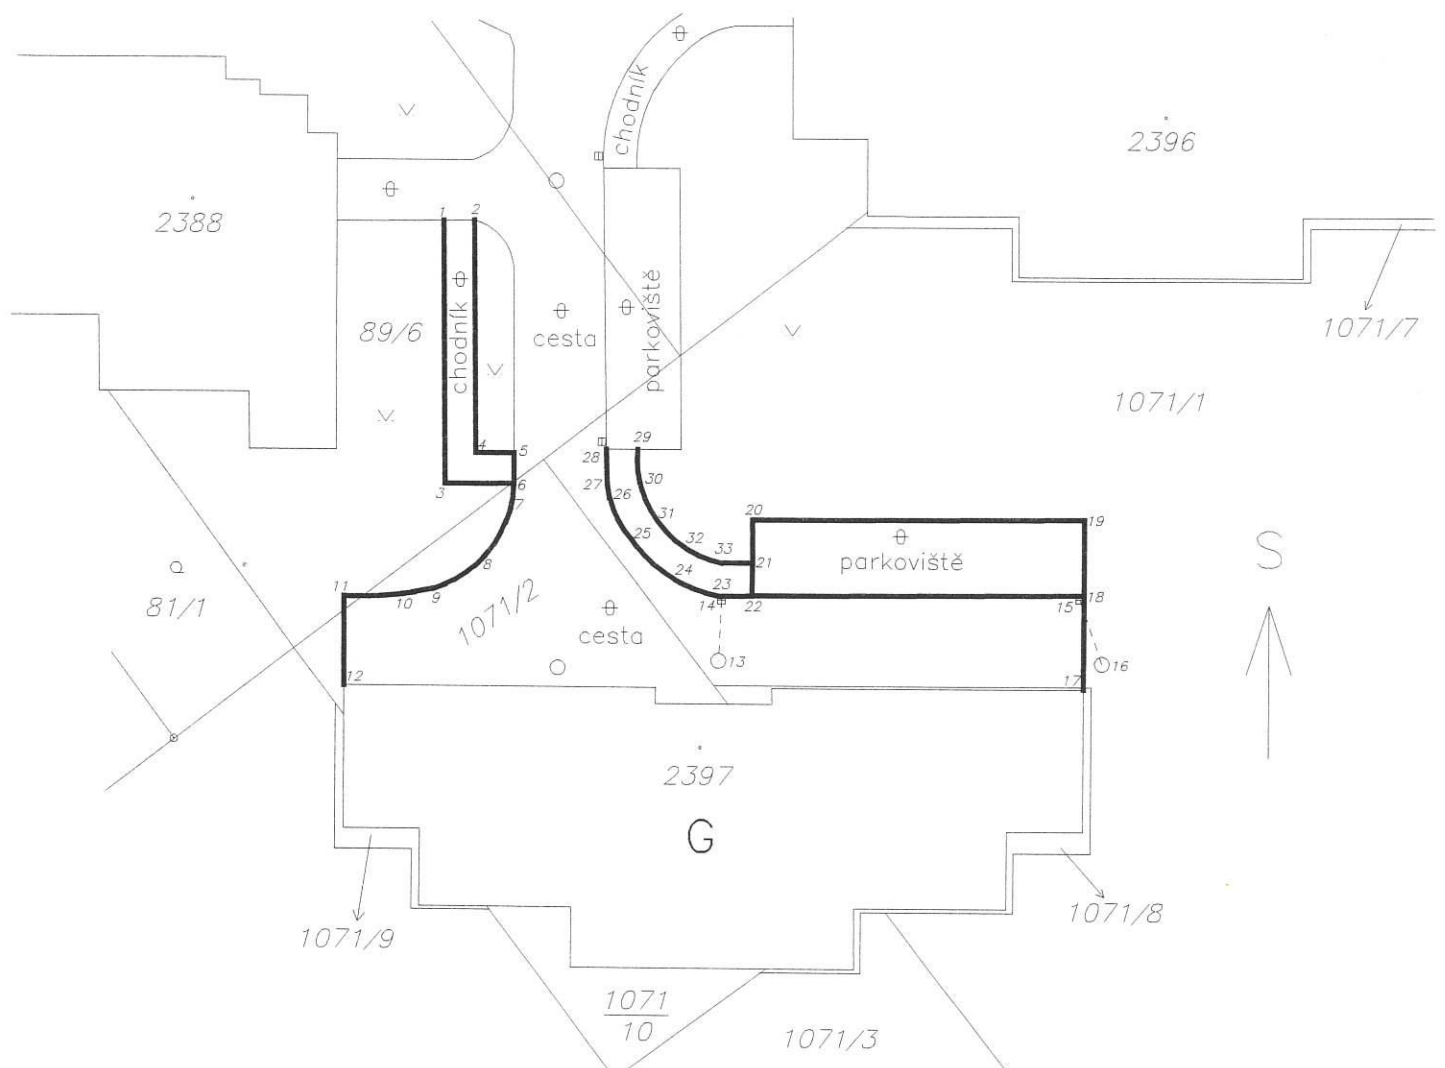

Náležitosti a přesnosti
odpovídá právním předpisům

č. deníku: 2071 2107

25-04-2005

Dodavatel : GEODES, s.r.o. Olomouc , Fibichova 2 IČO 46578749 , tel. 585206111	Okres : Olomouc Číslo zakázky : 286/2005 Zaměřil : XXXXXXXXXX	Obec : Olomouc Souřadnicový systém : S-JTSK Vyhotožil : XXXXXXXXXX	Katastrální území : Nová Ulice Výškový systém : Bpv Datum : 25.4.2005
Měřítko 1:500	Předmět díla : Zaměření komunikace		

