



Společné povolení - Cyklostezka Horka nad Moravou - Skrbeň

MAGISTRÁT MĚSTA OLOMOUCE

ODBOR STAVEBNÍ

oddělení státní správy na úseku pozemních komunikací
Hynaisova 34/10, 779 00 Olomouc

Spisový znak – 280.13, skartační znak/skart. lhůta – A/20

Č. j. SMOL/114185/2022/OS/PK/Vra
Spisová značka: S-SMOL/318289/2021/OS
Uvádějte vždy v korespondenci

V Olomouci 21.04.2022

Oprávněná úřední osoba pro vyřízení: Ing. Václav Vrážel, dveře č. 2.05
Telefon: 588488159
E-mail: vaclav.vrazel@olomouc.eu
Oprávněná úřední osoba pro podepisování: Ing. Jan Pavliš

VEŘEJNÁ VYHLÁŠKA

SPOLEČNÉ POVOLENÍ

Magistrát města Olomouce, odbor stavební, oddělení státní správy na úseku pozemních komunikací, jako speciální stavební úřad (dále jen „speciální stavební úřad“) věcně a místně příslušný podle § 15 odst. 1 písm. c) a 94j odst. 1 a 2 zákona č. 183/2006 Sb., o územním plánování a stavebním řádu, ve znění pozdějších předpisů (dále jen "stavební zákon"), § 16 odst. 1 a § 40 odst. 4 písm. a) zákona č. 13/1997 Sb., o pozemních komunikacích, ve znění pozdějších předpisů (dále jen "zákon o pozemních komunikacích") a § 11 odst. 1 písm. b) zákona č. 500/2004 Sb., správní řád, ve znění pozdějších předpisů (dále jen "správní řád"), přezkoumal žádost o vydání společného povolení a připojené podklady podle § 94o stavebního zákona a rozhodl o této žádosti, kterou podal dne 15.12.2021 stavebník Obec Horka nad Moravou, IČO: 00298948, nám. Osvobození 16/46, 783 35 Horka nad Moravou, v zastoupení: [redacted] (dále také „stavebník“), takto:

Speciální stavební úřad stavební záměr pod souhrnným názvem:

„Cyklostezka Horka nad Moravou - Skrbeň SO 101 - Stezka pro chodce a cyklisty“

na pozemcích parc. č. 1597/2 v k.ú. Horka nad Moravou, obec Horka nad Moravou, ostatní plocha, parc. č. 1597/3 v k.ú. Horka nad Moravou, obec Horka nad Moravou, ostatní plocha, parc. č. 1597/4 v k.ú. Horka nad Moravou, obec Horka nad Moravou, ostatní plocha, parc. č. 1597/7 v k.ú. Horka nad Moravou, obec Horka nad Moravou, ostatní plocha, parc. č. 1597/8 v k.ú. Horka nad Moravou, obec Horka nad Moravou, ostatní plocha, parc. č. 1597/12 v k.ú. Horka nad Moravou, obec Horka nad Moravou, ostatní plocha, parc. č. 1597/13 v k.ú. Horka nad Moravou, obec Horka nad Moravou, ostatní plocha, parc. č. 1598/5 v k.ú. Horka nad Moravou, obec Horka nad Moravou, orná půda, parc. č. 1598/18 v k.ú. Horka nad Moravou, obec Horka nad Moravou, orná půda, parc. č. 1598/19 v k.ú. Horka nad Moravou, obec Horka nad Moravou, orná půda, parc. č. 1598/20 v k.ú. Horka nad Moravou, obec Horka nad Moravou, orná půda, parc. č. 1598/21 v k.ú. Horka nad Moravou, obec Horka nad Moravou, orná půda, parc. č. 1598/22 v k.ú. Horka nad Moravou, obec Horka nad Moravou, orná půda, parc. č. 1598/23 v k.ú. Horka nad Moravou, obec Horka nad Moravou, orná půda, parc. č. 1598/24 v k.ú. Horka nad Moravou, obec Horka nad Moravou, orná půda, parc. č. 1598/25 v k.ú. Horka nad Moravou, obec Horka nad Moravou, orná půda, parc. č. 1598/26 v k.ú. Horka nad Moravou, obec Horka nad Moravou, orná půda, parc. č. 1598/27 v k.ú. Horka nad

Moravou, obec Horka nad Moravou, orná půda, parc. č. 1598/28 v k.ú. Horka nad Moravou, obec Horka nad Moravou, orná půda, parc. č. 1598/29 v k.ú. Horka nad Moravou, obec Horka nad Moravou, orná půda, parc. č. 1598/30 v k.ú. Horka nad Moravou, obec Horka nad Moravou, orná půda, parc. č. 1598/31 v k.ú. Horka nad Moravou, obec Horka nad Moravou, orná půda, parc. č. 1600/1 v k.ú. Horka nad Moravou, obec Horka nad Moravou, lesní pozemek, parc. č. 1602/2 v k.ú. Horka nad Moravou, obec Horka nad Moravou, ostatní plocha, parc. č. 1694/1 v k.ú. Horka nad Moravou, obec Horka nad Moravou, ostatní plocha, parc. č. 599/3 v k.ú. Skrbeň, obec Skrbeň, ostatní plocha podle § 94p odst. 1 stavebního zákona

s c h v a l u j e .

Stavební záměr obsahuje:

Předmětem stavebního záměru je výstavba stezky pro chodce a cyklisty mezi obcí Horka nad Moravou a Skrbeň v souběhu se silnicí III/4466. Celková délka stezky je 548 m. Začátek stavby navazuje na stávající stezku od Skrbeň v místech napojení účelové komunikace parc. č. 599/1 k.ú. Skrbeň na silnici III/4466. Stezka končí na začátku obce Horka nad Moravou napojením na účelovou komunikaci k centru Sluňákov a hřbitovu.

Navrhovaná stezka je obousměrnou dvoupruhovou stezkou pro chodce a cyklisty společnou (C9) šíře 3,00 m lemovanou oboustrannými nebezpečnými krajnicemi šíře 0,25 m. V místě přimknutí k silnici se tato šířka navrhuje 2,50 m + 0,50 m bezpečnostní odstup.

Stávající sjezd na pozemek parc. č. 1597/12, k.ú. Horka nad Moravou v km 0,112, bude zřízen v šíři 3,00 m s poloměry nároží 6 m. Zřídí se nový tvar západního nároží v poloměru 5,00 m u napojení účelové komunikace parc. č. 1602/2 a 1602/14 k.ú. Horka nad Moravou.

Odvodnění stezky je navrženo jednostranným příčným sklonem 2,0 % směrem do pole, resp. lesního porostu, kde bude srážková voda zasakovat. V úseku od km 0,428 se zřídí nové odvodnění přilehlé silnice v délce cca 125 m. Navrženy jsou uliční vpusti stružkové, svedené do souběžného trativodu z celoperforované trouby DN 200. Trativod a vpusti budou napřímo napojeny do vsakovacího příkopu vně stezky.

Podrobnosti návrhu jsou uvedeny v dokumentaci pro vydání společného povolení, kterou vypracovala projekce ATELIS – ateliér liniových staveb, která je založena ve správním spisu.

Pro umístění a provedení stavebního záměru se stanoví tyto podmínky:

1. Stavební záměr bude umístěn na pozemcích parc. č. 1597/2 v k.ú. Horka nad Moravou, obec Horka nad Moravou, ostatní plocha, parc. č. 1597/3 v k.ú. Horka nad Moravou, obec Horka nad Moravou, ostatní plocha, parc. č. 1597/4 v k.ú. Horka nad Moravou, obec Horka nad Moravou, ostatní plocha, parc. č. 1597/7 v k.ú. Horka nad Moravou, obec Horka nad Moravou, ostatní plocha, parc. č. 1597/8 v k.ú. Horka nad Moravou, obec Horka nad Moravou, ostatní plocha, parc. č. 1597/12 v k.ú. Horka nad Moravou, obec Horka nad Moravou, ostatní plocha, parc. č. 1597/13 v k.ú. Horka nad Moravou, obec Horka nad Moravou, ostatní plocha, parc. č. 1598/5 v k.ú. Horka nad Moravou, obec Horka nad Moravou, orná půda, parc. č. 1598/18 v k.ú. Horka nad Moravou, obec Horka nad Moravou, orná půda, parc. č. 1598/19 v k.ú. Horka nad Moravou, obec Horka nad Moravou, orná půda, parc. č. 1598/20 v k.ú. Horka nad Moravou, obec Horka nad Moravou, orná půda, parc. č. 1598/21 v k.ú. Horka nad Moravou, obec Horka nad Moravou, orná půda, parc. č. 1598/22 v k.ú. Horka nad Moravou, obec Horka nad Moravou, orná půda, parc. č. 1598/23 v k.ú. Horka nad Moravou, obec Horka nad Moravou, orná půda, parc. č. 1598/24 v k.ú. Horka nad Moravou, obec Horka nad Moravou, orná půda, parc. č. 1598/25 v k.ú. Horka nad Moravou, obec Horka nad Moravou, orná půda, parc. č. 1598/26 v k.ú. Horka nad Moravou, obec Horka nad Moravou, orná půda, parc. č. 1598/27 v k.ú. Horka nad Moravou, obec Horka nad Moravou, orná půda, parc. č. 1598/28 v k.ú. Horka nad Moravou, obec Horka nad Moravou, orná půda, parc. č. 1598/29 v k.ú. Horka nad Moravou, obec Horka nad Moravou, orná půda, parc. č. 1598/30 v k.ú. Horka nad Moravou, obec Horka nad Moravou, orná půda, parc. č. 1598/31 v k.ú. Horka nad Moravou, obec Horka nad Moravou, orná půda, parc. č. 1600/1 v k.ú. Horka nad Moravou, obec Horka nad Moravou, lesní pozemek, parc. č. 1602/2 v k.ú. Horka nad Moravou, obec Horka nad Moravou, ostatní plocha, parc. č. 1694/1 v k.ú. Horka nad Moravou, obec Horka nad Moravou, ostatní plocha, parc. č. 599/3 v k.ú. Skrbeň, obec Skrbeň, ostatní plocha, jak je zakresleno

v situačním výkresu č.C.3, který je součástí dokumentace pro vydání společného povolení, ověřené ve společném řízení a který je přílohou a nedílnou součástí tohoto společného povolení.

2. Stavebník dodrží podmínky souhlasu s vynětím pozemků ze zemědělského půdního fondu (dále jen „ZPF“) orgánu ochrany ZPF, kterým je odbor životního prostředí Magistrátu města Olomouce, oddělení péče o krajinu a zemědělství, pod č.j. SMOL/302405/2021/OZP/PKZ/Pol ze dne 01.12.2021:
 - V souladu s ustanovením § 8, odst. 1 zákona č. 334/1992 Sb., o ochraně ZPF, ve znění pozdějších předpisů, (dále je „zákon o ochraně ZPF“), provede ten, v jehož prospěch je souhlas udělován, na vlastní náklady skrývku kulturní vrstvy půdy do hloubky 40 cm a následně ji využije k ohumusování a ozelenění podél stavby v rámci vegetačních úprav.
 - Před zahájením stavby je stavebník povinen zajistit zřetelné vyznačení hranic záboru v terénu, aby nedocházelo k neoprávněnému záboru ZPF.
3. Stavba bude provedena podle dokumentace pro vydání společného povolení s datem 08/2021, kterou stavebník připojil k žádosti o toto společné povolení. Tuto dokumentaci pro vydání společného povolení ověřil odpovědný projektant Ing. Linda Smítalová, ČKAIT 1201908. Dokumentace pro vydání společného povolení byla ověřena speciálním stavebním úřadem v rámci tohoto společného územního a stavebního řízení. Případné změny stavby nesmí být provedeny bez předchozího povolení.
4. Stavebník zajistí, aby prostorové vytýčení polohy stavby provedla fyzická nebo právnická osoba, která je oprávněná toto vytýčení provádět.
5. Jak vyplývá ze situace projektové dokumentace stavby, v prostoru staveniště jsou situována vedení stávajících sítí technické infrastruktury, která by mohla být v rámci provádění stavby dotčena. Podmínky jednotlivých vlastníků (správců) sítí obsažené v níže uvedených vyjádřeních:
 - CETIN a.s., pod č.j. 829957/21 ze dne 01.11.2021
 - ČEZ Distribuce, a. s., pod č.j. 0101622868 ze dne 21.10.2021
 - ČEZ Distribuce, a. s., pod č.j. 001120455893 ze dne 18.11.2021
 - GasNet Služby, s.r.o., pod č.j. 5002486077 ze dne 19.11.2021
 - MORAVSKÁ VODÁRENSKÁ, a.s., pod č.j. MOVOZAD19089 ze dne 21.10.2021
 - MORAVSKÁ VODÁRENSKÁ, a.s., pod č.j. OL/B/MOVODOK2101442/Du ze dne 22.11.2021,

kteřá jsou součástí projektové dokumentace, budou při realizaci stavby respektovány. Stavebník je povinen jednotlivým vlastníkům (správcům) sítí oznámit nejméně 15 dní předem započítí stavebních prací. Případné nezbytné činnosti je stavebník povinen vlastníkům (správcům) včas oznámit a vyžádat si jejich odborný dozor. Taktéž bude ohlášeno ukončení prací s přejímkou dotčených zařízení včetně pořízení písemného zápisu, který bude sloužit pro osvědčení k užívání stavby.

6. Před zahájením stavebních prací bude na staveništi vytýčena poloha veškerých dotčených sítí technického vybavení a s tímto vytýčením včetně podmínek pro provádění prací v ochranném pásmu dotčených zařízení musí být prokazatelně seznámeni pracovníci stavebního podnikatele, kteří budou provádět stavební práce. Vytýčení sítí bude provedeno za účasti příslušných vlastníků (správců) v souladu s jejich vyjádřením. O vytýčení bude proveden zápis do stavebního deníku nebo příslušný protokol, který bude doložen k žádosti o vydání kolaudačního souhlasu. Při provádění stavby bude zabezpečena ochrana sítí technického vybavení před poškozením, a to i třetí osobou. Stávající zařízení v provozování či správě správců sítí technické infrastruktury budou po dobu stavby trvale přístupná pro opravy, údržbu a příjezd vozidel správce, nad vedením bude dodržen zákaz zřizovat skládky, pojezd těžké techniky.
7. Vyskytnou-li se při provádění zemních prací podzemní vedení v projektu nezakreslená, musí být další provádění stavby přizpůsobeno skutečnému stavu a prověřeno za dozoru příslušných správců.

8. Pro stavební práce a práce související, které budou probíhat v ochranných pásmech nadzemního a podzemního vedení a zahrnovat činnosti, které jsou v ochranných pásmech zakázané, zajistí stavebník před zahájením takových prací písemný souhlas s činností v ochranném pásmu od příslušného provozovatele přenosové či distribuční soustavy.
9. Stavebník prokazatelně oznámí před zahájením stavby speciálnímu stavebnímu úřadu termín zahájení stavby a stavebního podnikatele, který ji bude provádět. Oznámený stavební podnikatel musí být k provádění předmětné stavby oprávněn. U staveb financovaných z veřejného rozpočtu stavebník dále oznámí před zahájením stavby speciálnímu stavebnímu úřadu jméno a příjmení fyzické osoby vykonávající technický dozor stavebníka s oprávněním podle zvláštního právního předpisu.
10. Před zahájením stavby umístí stavebník na viditelném místě u vstupu na staveniště štítek „STAVBA POVOLENA“, který mu bude předán po nabytí právní moci společného povolení. Stavebník zajistí, aby byl štítek chráněn před povětrnostními vlivy tak, aby údaje na něm uvedené zůstaly neustále čitelné. Tento štítek bude takto umístěn do doby, než bude celá stavba zkolaudována.
11. Stavebník oznámí nejméně 15 dnů předem speciálnímu stavebnímu úřadu, kdy je možné na stavbě vykonat kontrolní prohlídky. Kontrolní prohlídky budou probíhat v těchto fázích výstavby:
 - závěrečná kontrolní prohlídka před vydáním kolaudačního souhlasu.
12. Stavba bude dokončena nejpozději do 31.12.2025.
13. Stavbu lze užívat jen na základě kolaudačního souhlasu.
14. Při provádění stavby musí být dodrženy požadavky obsažené v závazném stanovisku dotčeného orgánu:
 - a) Magistrát města Olomouce, odbor životního prostředí, oddělení ochrany ovzduší a státní správy odpadů, pod č.j. SMOL/278880/2021/OZP/OOSSO/Ves ze dne 04.11.2021:
 - *Budou aplikována účinná opatření k minimalizaci zatěžování lokality prachem.*
 - *Při znečištění veřejné komunikace bude neprodleně provedena její očista.*
 - *Při řezání, broušení či obdobných prašných činnostech používat v rámci možností stroje se skrápěním, případně odsávat vzdušninu přes vhodný filtr.*
 - *Mezideponie prašného materiálu bude plachtována nebo kropena tak, aby nedocházelo k nadměrné prašnosti.*
 - *Výkopové práce nebudou prováděny během silného proudění větru.*
 - *Při nakládání se zeminou zamezit vzniku nadměrné prašnosti (použití tkanin, fólií apod.).*
 - *S výše uvedenými podmínkami budou prokazatelně seznámeni všichni pracovníci vykonávající stavbu.*
 - b) Magistrát města Olomouce, odbor životního prostředí, oddělení péče o krajinu a zemědělství, pod č.j. SMOL/299674/2021/OZP/PKZ/Skr ze dne 29.11.2021:
 - *Na lesních pozemcích nebudou zřizovány ani užívány skládky jakéhokoliv druhu.*
 - *Na lesních pozemcích nebudou poškozovány stromy nebo keře včetně jejich kořenů.*
 - *Na lesních pozemcích nebudou jezdit dopravní prostředky nebo jiná stavební technika, neudělí-li vlastník lesa výjimku z tohoto zákazu.*
 - *Na lesních pozemcích nebude hromaděn ani rozprostřen materiál z výkopů či terénních úprav.*
 - *Technické parametry cyklostezky umožní přeježdění běžně používané lesnické techniky.*
15. Všechna vyjádření a stanoviska správců sítí a dotčených orgánů státní správy, která v době zahájení stavebních prací pozbydou platnost, budou obnovena dle aktuálního stavu. Bez těchto aktualizací nesmí být stavební práce zahájeny.

- Obec Horka nad Moravou, nám. Osvobození 16/46, 783 35 Horka nad Moravou,

- ## O d ů v o d ě n í:

██████████ podal dne 15.12.2021 u oddělení státní správy na úseku pozemních komunikací odboru stavebního Magistrátu města Olomouce žádost o vydání společného povolení na výše uvedený stavební záměr. Tímto dnem (15.12.2021) bylo zahájeno společné územní a stavební řízení.

Stavebník připojil k žádosti o vydání společného povolení následující podklady:

- 5

- Krajská hygienická stanice Olomouckého kraje se sídlem v Olomouci, pod č.j. KHSOC/53516/2021/OC/HOK ze dne 25.10.2021
 - Krajské ředitelství policie Olomouckého kraje, Územní odbor Olomouc, Dopravní inspektorát Olomouc, pod č.j. KRPM-126754-1/ČJ-2021-140506 ze dne 05.11.2021
 - Magistrát města Olomouce, odbor životního prostředí, oddělení vodního hospodářství, pod č.j. SMOL/291097/2021/OZP/VH/Pos ze dne 18.11.2021
 - Magistrát města Olomouce, odbor životního prostředí, oddělení ochrany ovzduší a státní správy odpadů, pod č.j. SMOL/281090/2021/OZP/OOSSO/Jah ze dne 08.11.2021
 - Magistrát města Olomouce, odbor životního prostředí, oddělení ochrany ovzduší a státní správy odpadů, pod č.j. SMOL/278880/2021/OZP/OOSSO/Ves ze dne 04.11.2021
 - Magistrát města Olomouce, odbor životního prostředí, oddělení péče o krajinu a zemědělství, pod č.j. SMOL/292193/2021/OZP/PKZ/Kol ze dne 19.11.2021
 - Magistrát města Olomouce, odbor životního prostředí, oddělení péče o krajinu a zemědělství, pod č.j. SMOL/299674/2021/OZP/PKZ/Skr ze dne 29.11.2021
 - Magistrát města Olomouce, odbor dopravy a územního rozvoje, úřad územního plánování, pod č.j. SMOL/284439/2021/ODUR/UUP/Ber ze dne 10.11.2021
- Rozhodnutí dotčených orgánů:
Vzhledem ke skutečnosti, že tento podklad je správním rozhodnutím, nestanovil speciální stavební úřad v souladu s ustanovením § 18c odst. 2 písm. a) vyhlášky č. 503/2006 Sb., o podrobnější úpravě územního rozhodování, územního opatření a stavebního řádu, ve znění pozdějších předpisů (dále jen „vyhláška č. 503/2006 Sb.“), v rámci tohoto stavebního povolení zabezpečení plnění požadavků dotčených orgánů, uplatněných v tomto předloženém rozhodnutí.
- Obecní úřad Horka nad Moravou, pod č.j. 102/2021 ze dne 22.10.2021
- Vyjádření a stanoviska účastníků řízení:
- Správa silnic Olomouckého kraje, příspěvková organizace, IČO: 70960399, Lipenská 120, 772 11 Olomouc, pod č.j. SSOK-OL 26 378/2021/FV ze dne 14.11.2021
 - Správa silnic Olomouckého kraje, příspěvková organizace, IČO: 70960399, Lipenská 120, 772 11 Olomouc, pod č.j. SSOK-OL 29236/2021/FV ze dne 26.11.2021
 - Obec Skrbeň pod č.j.874/2021 ze dne 01.11.2021
- Vyjádření a stanoviska ostatních subjektů:
- Agentura ochrany přírody a krajiny ČR pod č.j.SR/0795/OM/2021-2 ze dne 26.10.2021
 - Lesy ČR, s.p. pod č.j.LCR129/002282/2021 ze dne 02.11.2021
 - Lesy ČR, s.p. pod č.j.LCR129/002455/2021 ze dne 26.11.2021
 - Hasičský záchranný sbor Olomouckého kraje, pod č.j. HSOL-5888-2/2021 ze dne 09.11.2021

Speciální stavební úřad ověřil v katastru nemovitostí, že stavebník má k pozemkům, na nichž se stavba povoluje, a k dotčené stavbě vlastnické právo.

Dále stavebník předložil souhlasy vlastníků dotčených pozemků s provedením stavebního záměru podle § 184a stavebního zákona u pozemků, u kterých není stavebník jejich vlastníkem nebo není oprávněn ze služebnosti nebo z práva stavby požadovaný záměr uskutečnit (viz podklady přiložené k žádosti).

Účastníci řízení:

Účastníci společného územního a stavebního řízení byli určeni dle ustanovení § 94k stavebního zákona. Vedle stavebníka mají postavení účastníka společného územního a stavebního řízení:

- obec, na jejímž území má být požadovaný stavební záměr uskutečněn,
- vlastník stavby, na které má být požadovaný stavební záměr uskutečněn, není-li sám stavebníkem, nebo ten, kdo má ke stavbě jiné věcné právo, není-li sám stavebníkem,
- vlastník pozemku, na kterém má být požadovaný stavební záměr uskutečněn, není-li sám stavebníkem, nebo ten, kdo má jiné věcné právo k tomuto pozemku,

Moravou, IČO: 00298948, nám. Osvobození 16/46, 783 35 Horka nad Moravou. Proto speciální stavební úřad považuje tuto osobu za účastníka řízení.

V souladu s ustanovením § 94k písm. b) stavebního zákona je účastníkem společného územního a stavebního řízení obec, na jejímž území má být požadovaný stavební záměr uskutečněn, kterou zastupuje stavebník a Obec Skrbeň. Speciální stavební úřad také proto považuje tyto osoby za účastníky řízení.

V souladu s ustanovením § 94k písm. d) stavebního zákona je účastníkem společného územního a stavebního řízení vlastník pozemku, na kterém má být požadovaný stavební záměr uskutečněn, není-li sám stavebníkem, nebo ten, kdo má jiné věcné právo k tomuto pozemku. Účastníky řízení dle ustanovení § 94k písm. d) jsou

[REDACTED]

ČEZ Distribuce, a. s., Teplická 874/8, Děčín IV-Podmokly, 405 02 Děčín 2, MORAVSKÁ VODÁRENSKÁ, a.s., Tovární 1059/41, Hodolany, 779 00 Olomouc 9, Obec Skrbeň, Na Návsi 131/2, Skrbeň, 783 35 Horka nad Moravou, Správa silnic Olomouckého kraje, příspěvková organizace, Lipenská 753/120, Hodolany, 779 00 Olomouc 9. Speciální stavební úřad proto považuje tyto osoby za účastníky řízení.

V souladu s ustanovením § 94k písm. e) stavebního zákona je účastníkem společného územního a stavebního řízení osoba, jejíž vlastnické právo nebo jiné věcné právo k sousedním stavbám anebo sousedním pozemkům nebo stavbám na nich může být společným povolením přímo dotčeno. Speciální stavební úřad prověřil veškeré osoby, které mají vlastnické právo nebo jiné věcné právo k sousedním stavbám anebo sousedním pozemkům nebo stavbám na nich a které nepovažuje za účastníky společného územního a stavebního řízení již z jiných důvodů.

Účastníky řízení dle ustanovení § 94k písm. e) jsou CETIN a.s., Českomoravská 2510/19, Praha 9-Libeň, 190 00 Praha 9, GasNet Služby, s.r.o., Plynářská 499/1, Brno-střed, Zábrdovice, 602 00 Brno 2 a ostatní jsou v souladu s ustanovením § 94m odst. 2 stavebního zákona identifikováni označením pozemků a staveb evidovaných v katastru nemovitostí dotčených vlivem stavebního záměru: p.č.1598/32, k.ú.Horka nad Moravou, obec Horka nad Moravou. Proto speciální stavební úřad považuje tyto osoby za účastníky řízení.

Dle správní úvahy speciálního stavebního úřadu nejsou účastníky společného územního a stavebního řízení další vlastníci sousedních pozemků a staveb nebo další osoby, které mají k sousednímu pozemku jiné věcné právo, jelikož se jejich práv dle názoru speciálního stavebního úřadu předmětný stavební záměr přímo nedotkne. Sousedním pozemkem není myšlen jen pozemek, který má společnou hranici s pozemkem dotčeným stavebním záměrem.

Speciální stavební úřad přezkoumal žádost o společné povolení a připojené podklady a zjistil:

Podle ust. § 94o stavebního zákona stavební úřad ve společném územním a stavebním řízení posuzuje, zda je záměr žadatele v souladu s požadavky a) stavebního zákona a jeho prováděcích předpisů, b) na veřejnou dopravní nebo technickou infrastrukturu k možnosti a způsobu napojení nebo k podmínkám dotčených ochranných a bezpečnostních pásem, c) zvláštních právních předpisů a se závaznými stanovisky, popřípadě s rozhodnutími dotčených orgánů podle zvláštních právních předpisů nebo tohoto zákona, popřípadě s výsledkem řešení rozporů. Stavební úřad dále ověří zejména, zda je dokumentace úplná, přehledná, a zda jsou v odpovídající míře řešeny obecné požadavky na výstavbu a zda je zajištěn příjezd ke stavbě, včasné vybudování technického, popřípadě jiného vybavení, potřebného k řádnému užívání stavby, vyžadovaného zvláštním právním předpisem. Stavební úřad ověří rovněž účinky budoucího užívání stavby.

V průběhu společného územního a stavebního řízení speciální stavební úřad přezkoumal předloženou žádost o vydání společného povolení, včetně jejích příloh, a posoudil všechny aspekty staveb dle ust. § 94o stavebního zákona, přičemž konstatuje, že podle speciálního stavebního úřadu žadatel ve společném územním a stavebním řízení dostatečně prokázal splnění všech stavebním zákonem požadovaných podmínek pro povolení umístění stavebního záměru.

Předložená dokumentace pro vydání společného povolení je zpracovaná projektantem, který je oprávněn k výkonu vybraných činností ve výstavbě dle zvláštního právního předpisu (zákon č. 360/1992 Sb., o výkonu povolání autorizovaných architektů a o výkonu povolání autorizovaných inženýrů a techniků činných ve výstavbě, ve znění pozdějších předpisů).

Předložená dokumentace pro vydání společného povolení je v souladu s příslušnými ustanoveními vyhlášky č. 499/2006 Sb., o dokumentaci staveb, ve znění pozdějších předpisů (příloha č. 11 vyhlášky).

Předložená dokumentace pro vydání společného povolení je úplná, přehledná a v odpovídající míře jsou v ní řešeny obecné požadavky na výstavbu, především požadavky vyhlášky č. 104/1997 Sb., kterou se provádí zákon o pozemních komunikacích, ve znění pozdějších předpisů (dále jen "vyhláška č. 104/1997 Sb."), a vyhlášky č. 398/2009 Sb. o obecných technických požadavcích zabezpečujících bezbariérové užívání staveb (dále jen "vyhlášky č. 398/2009 Sb."). Projektová dokumentace stavby splňuje obecné technické požadavky na komunikaci, vyplývající z ust. § 16-36, části páté vyhlášky č. 104/1997 Sb. Navržené konstrukce vozovek vychází z očekávaného dopravního zatížení. Podle dokumentace pro vydání společného povolení je zajištěn příjezd ke stavbě a včasné vybudování technického vybavení, popřípadě jiného vybavení.

Stavební úřad ve svém rozhodnutí o schválení záměru vychází z kladných stanovisek vlastníků, popř. správců dopravní a technické infrastruktury i dotčených orgánů. Ani v tomto ohledu stavební úřad neshledal důvod pro nevyhovění žádosti žadatele. Vlastníci, popř. správci dopravní a technické infrastruktury vyslovili souhlas s napojením stavebního záměru na příslušné sítě, eventuálně souhlasili s přeložkami či úpravami stávajících sítí. Za účelem ochrany stávajících sítí dopravní a technické infrastruktury vlastníci resp. jejich správci vyslovili podmínky pro realizaci, resp. projektovou přípravu stavebního záměru, které byly zapracovány do výrokové části tohoto rozhodnutí.

Předložené podklady vyhovují požadavkům uplatněným dotčenými orgány.

Speciální stavební úřad dále ověřil účinky budoucího užívání stavby. Při posuzování budoucích účinků užívání stavby vycházel speciální stavební úřad především ze závazných stanovisek dotčených orgánů, které chrání veřejné zájmy podle zvláštních právních předpisů. V závazném stanovisku uplatňuje dotčený orgán požadavky na ochranu veřejných zájmů podle zvláštních právních předpisů, tedy mimo jiné i požadavky na dodržení předpisů, týkajících se účinků budoucího užívání stavby. Vzhledem ke skutečnosti, že navrhovaná stavba vyhovuje požadavkům dotčených orgánů, má speciální stavební úřad za to, že i účinky budoucího užívání stavby jsou v souladu s veřejnými zájmy podle zvláštních právních předpisů.

Soulad dokumentace pro vydání společného povolení s požadavky zvláštních předpisů:

V ustanovení § 4 odst. 2 stavební zákon stanoví, že stavební úřad postupuje ve vzájemné součinnosti s dotčenými orgány, chránícími veřejné zájmy podle zvláštních předpisů. Speciální stavební úřad zastává stanovisko, že povolení záměru není v rozporu s veřejnými zájmy, chráněnými zvláštními právními předpisy, přičemž stavební úřad se zabýval i účinky budoucího užívání souboru staveb a má za to, že toto nebude mít negativní dopad na okolí, což potvrzují i kladná závazná stanoviska dotčených orgánů (Krajské hygienické stanice Olomouckého kraje, Magistrátu města Olomouce, Dopravního inspektorátu Policie ČR a dalších), které hájí a poskytují ochranu veřejným zájmům na úseku ochrany veřejného zdraví, životního prostředí, požární bezpečnosti staveb, bezpečnosti provozu na pozemních komunikacích, atd. Podmínky dotčených orgánů byly zapracovány do výroku rozhodnutí tak, aby byla poskytnuta náležitá ochrana chráněným veřejným zájmům.

Dokumentace pro vydání společného povolení je v souladu s požadavky zvláštních předpisů, podle nichž posuzují návrh dotčené orgány. Výše uvedená předložená stanoviska nebo závazná stanoviska byla souhlasná. Stanoviska dotčených orgánů byla zkoordinována a jejich požadavky, které nevyžadovaly úpravu návrhu, byly zahrnuty do podmínek tohoto rozhodnutí. Požadavky stanovily tyto orgány:

- Magistrát města Olomouce, odbor životního prostředí, oddělení ochrany ovzduší a státní správy odpadů, pod č.j. SMOL/278880/2021/OZP/OOSSO/Ves ze dne 04.11.2021 – požadavky byly převzaty do podmínky č. 14 a) tohoto rozhodnutí
- Magistrát města Olomouce, odbor životního prostředí, oddělení péče o krajinu a zemědělství, pod č.j. SMOL/299674/2021/OZP/PKZ/Skr ze dne 29.11.2021 – požadavky byly převzaty do podmínky č. 14 b) tohoto rozhodnutí.

Do podmínek tohoto rozhodnutí byly požadavky zahrnuty v rozsahu, ve kterém se tyto požadavky týkají provádění a užívání stavby.

V souladu s ustanovením § 10 zákona o ochraně ZPF byly do podmínek tohoto rozhodnutí zahrnuty požadavky, uplatněné v souhlasu s vynětím zemědělských pozemků ze ZPF, neboť podmínky uděleného souhlasu s vynětím jsou závaznou součástí rozhodnutí, která budou ve věci vydána podle stavebního zákona. Do podmínek tohoto rozhodnutí byly požadavky zahrnuty v rozsahu, ve kterém se tyto požadavky týkají provádění stavby.

Magistrát města Olomouce, odbor dopravy a územního rozvoje, jako příslušný orgán státní správy na úseku územního plánování, vydal dne 10.11.2021 pod č.j. SMOL/284439/2021/ODUR/UUP/Ber závazné stanovisko dle § 96b stavebního zákona, podle kterého je stavební záměr z hlediska souladu s politikou územního rozvoje, s územně plánovací dokumentací a s cíli a úkoly územního plánování, přípustný. Dle Územního plánu obce se stavební záměr nachází v plochách změn veřejného prostranství – PV, v plochách veřejných prostranství – PV, v plochách smíšených nezastavěného území – přírodní – NSp.

Oznámení o zahájení společného územního a stavebního řízení:

Speciální stavební úřad opatřením ze dne 15.02.2022 podle ustanovení § 94m odst. 1 stavebního zákona oznámil zahájení společného územního a stavebního řízení účastníkům řízení, kteří byli stavebnímu úřadu známi, a dotčeným orgánům.

Vzhledem k tomu, že speciálnímu stavebnímu úřadu byly dobře známy poměry staveniště a žádost poskytovala dostatečný podklad pro posouzení stavebního záměru a stanovení podmínek k jeho provádění, speciální stavební úřad podle ustanovení § 94m odst. 3 stavebního zákona upustil od ohledání na místě i od ústního jednání. Zároveň s oznámením zahájení společného územního a stavebního řízení speciální stavební úřad upozornil dotčené orgány a účastníky řízení, že závazná stanoviska a námítky, popřípadě důkazy mohou uplatnit nejpozději do 15 dnů po doručení tohoto oznámení, jinak k nim nebude přihlédnuto.

Námítky účastníků řízení:

V souladu s ustanovením § 94n odst. 3 stavebního zákona mohou účastníci společného územního a stavebního řízení uplatňovat námítky. V oznámení o zahájení stavebního řízení byli účastníci poučeni o podmínkách pro uplatňování námitek podle ustanovení § 94n odst. 3 stavebního zákona.

Podle ust. § 94n odst. 2 stavebního zákona k závazným stanoviskům a námítkám k věci, o kterých bylo rozhodnuto při vydání územně plánovací dokumentace, se nepřihlíží.

Podle ust. § 94n odst. 3 stavebního zákona osoba, která je účastníkem řízení podle § 94k písm. c) až e) stavebního zákona (tj. vlastník stavby, na které má být požadovaný stavební záměr uskutečněn, není-li sám stavebníkem, nebo ten, kdo má ke stavbě jiné věcné právo, není-li sám stavebníkem, vlastník pozemku, na kterém má být požadovaný stavební záměr uskutečněn, není-li sám stavebníkem, nebo ten, kdo má jiné věcné právo k tomuto pozemku, osoba, jejíž vlastnické právo nebo jiné věcné právo k sousedním stavbám anebo sousedním pozemkům nebo stavbám na nich může být společným povolením přímo dotčeno), může uplatňovat námítky proti projednávanému stavebnímu záměru, dokumentaci, způsobu provádění a užívání stavebního záměru nebo požadavkům dotčených orgánů, pokud jimi může být přímo dotčeno jeho vlastnické nebo jiné věcné právo k pozemku nebo stavbě.

Podle ust. § 94n odst. 3 stavebního zákona obec uplatňuje ve společném územním a stavebním řízení námítky k ochraně zájmů obce a zájmů občanů obce.

Podle ust. § 94n odst. 3 stavebního zákona osoba, která je účastníkem řízení podle zvláštního právního předpisu, může v řízení uplatňovat námítky pouze v rozsahu, v jakém je projednávaným stavebním záměrem dotčen veřejný zájem, jehož ochranou se podle zvláštního právního předpisu zabývá.

Podle ust. § 94n odst. 3 stavebního zákona se k námítkám, které nesplňují uvedené požadavky, nepřihlíží.

V rámci stanovené lhůty nebyly do řízení podány žádné námítky od účastníků řízení.

Závěr:

Speciální stavební úřad dal opatřením ze dne 15.02.2022 účastníkům řízení možnost vyjádřit se k podkladům rozhodnutí podle ustanovení § 36 odst. 3 správního řádu. Nikdo z účastníků řízení se k podkladům řízení nevyjádřil.

Speciální stavební úřad ve společném územním a stavebním řízení zajistil úplnost podkladů pro rozhodnutí, umožnil účastníkům řízení se s nimi seznámit a uplatnit k navržené stavbě námítky. Speciální stavební úřad ve výroku tohoto rozhodnutí stanovil podmínky pro umístění a provedení stavby, kterými zabezpečil zejména ochranu veřejných zájmů při výstavbě (i pro budoucí užívání stavby) a respektování požadavků dotčených orgánů, které hájí veřejné zájmy podle zvláštních předpisů.

Do podmínek pro provedení stavby ve výroku rozhodnutí byly zapracovány také požadavky a podmínky správců a vlastníků sítí veřejné technické infrastruktury obsažené v doložených vyjádřeních, které se týkaly provedení stavby v rozsahu povolovaných stavebních objektů a jejich řádného užívání. Tyto požadavky jsou taktéž zapracovány do předložené dokumentace pro vydání společného povolení.

Vzhledem k tomu, že uskutečněním stavby nejsou ohroženy zájmy chráněné stavebním zákonem, předpisy vydanými k jeho provedení a zvláštními předpisy, rozhodl speciální stavební úřad, jak je ve výroku uvedeno.

Upozornění pro stavebníka:

V závěru tohoto společného povolení speciální stavební úřad stavebníka upozorňuje na jeho povinnost dodržovat zákonná ustanovení, obsažená nejen ve stavebním zákoně (a jeho prováděcích vyhláškách), ale i v dalších právních předpisech, z nichž pro něj vyplývají při provádění stavby, potažmo před započítím s jejím užíváním jisté právní povinnosti. Speciální stavební úřad považuje za vhodné zmínit zejména tyto povinnosti a ustanovení:

Stavba nesmí být zahájena, dokud toto společné povolení nenabude právní moci.

Toto společné povolení platí 2 roky ode dne, kdy nabylo právní moci. Nepozbývá však platnosti, pokud v této lhůtě bude stavba zahájena. Dobu platnosti společného povolení může stavební úřad prodloužit na odůvodněnou žádost stavebníka podanou před jejím uplynutím. Podáním žádosti se staví běh lhůty platnosti společného povolení.

Předmětem vydaného společného povolení nejsou v souladu s ustanovením § 103 odst. 1 písm. a) ve vazbě na ustanovení § 79 odst. 2 písm. i) stavebního zákona stavby nových nebo stavební úpravy stávajících sjezdů a nájezdů na pozemní komunikace, sloužících k připojení sousední nemovitosti, neboť tyto nevyžadují jakékoliv povolení stavebního úřadu. To se netýká míst křížení sjezdů s nepřerušným chodníkem, kdy tento prostor je nutné považovat za chodník, jehož stavba nebo stavební úprava podléhá povolení speciálního stavebního úřadu.

Při provádění stavebních prací je nutno dbát na bezpečnost práce a ochranu zdraví osob na staveništi, zejména na dodržení požadavků nařízení vlády č. 591/2006 Sb., o bližších minimálních požadavcích na bezpečnost a ochranu zdraví při práci na staveništích.

Stavebník je dle ustanovení § 152 odst. 3 písm. e) stavebního zákona povinen ohlásit speciálnímu stavebnímu úřadu neprodleně po jejich zjištění závady na stavbě, které ohrožují životy nebo zdraví osob nebo bezpečnost stavby.

Stavebník je dle ustanovení § 152 odst. 3 písm. c) stavebního zákona povinen zajistit, aby na stavbě nebo na staveništi byla k dispozici ověřená dokumentace stavby a všechny doklady týkající se prováděné stavby. Doklady mohou být nahrazeny jejich kopiemi.

Při provádění stavebních prací je nutno dbát na ochranu proti hluku dle nařízení vlády č. 272/2011 Sb., o ochraně zdraví před nepříznivými účinky hluku a vibrací.

Při provádění stavebních prací je nutno dodržovat požadavky požární bezpečnosti dle zákona č. 133/1985 Sb., o požární ochraně, ve znění pozdějších předpisů.

Se vznikajícími odpady bude nakládáno v souladu se zákonem č. 541/2020 Sb., o odpadech, ve znění pozdějších předpisů, a s jeho prováděcími předpisy.

Provedení stavby musí vyhovovat ustanovením vyhlášky č. 398/2009 Sb., o obecných technických požadavcích zabezpečujících bezbariérové užívání staveb.

V případě, že pro provádění stavební prací bude nutné provést uzavírku veřejné pozemní komunikace, musí stavebník požádat příslušný silniční správní úřad o povolení uzavírky takové komunikace v souladu s ustanovením § 24 zákona o pozemních komunikacích a § 39 jeho prováděcí vyhlášky č. 104/1997 Sb., ve znění pozdějších předpisů, a tuto uzavírku je možné provést až poté, co ji příslušný silniční správní úřad povolí. Přístup k přilehlým nemovitostem po dobu uzavírky musí zůstat zachován. Zároveň speciální stavební úřad v této souvislosti doporučuje, aby stavebník např. prostřednictvím zhotovitele prokazatelně upozornil v dostatečném časovém předstihu před zahájením úplné uzavírky všechny vlastníky staveb na dotčených a sousedních pozemcích na plánované omezení dopravy na dotčené pozemní komunikaci v souvislosti se zahájením stavebních prací, aby zejména vlastníci staveb pro bydlení mohli včas přeparkovat svá vozidla.

V případě, že pro provádění stavebních prací bude nutné upravit provoz na silnici II. a III. třídy nebo na místní komunikaci, musí stavebník požádat u příslušného silničního správního úřadu o stanovení přechodné úpravy provozu ve smyslu ustanovení § 77 odst. 1 písm. c) zákona č. 361/2000 Sb., o provozu na pozemních komunikacích a o změnách některých zákonů (zákon o silničním provozu), a to s dostatečným časovým předstihem tak, aby úprava provozu byla provedena na základě povolení příslušného silničního správního úřadu.

Před zahájením prací (včetně skladování stavebního materiálu) na stávající silnici II. a III. třídy nebo na místní komunikaci musí stavebník požádat příslušný silniční správní úřad o vydání povolení zvláštního užívání pozemní komunikace v souladu s ustanovením § 25 zákona o pozemních komunikacích, a práce je možné provádět až na základě povolení zvláštního užívání pozemní komunikace. Provádění prací (včetně skladování stavebního materiálu) na plochách zeleně je možné pouze s povolením příslušného orgánu ochrany přírody.

Má-li se provádět stavební činnost na území s archeologickými nálezy, jsou v souladu s ustanovením § 22 odst. 2 zákona č. 20/1987 Sb., o státní památkové péči, ve znění pozdějších předpisů, stavebníci již od doby přípravy stavby povinni tento záměr oznámit Archeologickému ústavu Akademie věd ČR v Brně, Královopolská ulice č. 147, Brno a umožnit jemu nebo oprávněné organizaci (např. Národní památkový ústav, územní odborné pracoviště v Olomouci, útvar archeologie, Horní náměstí 25, Olomouc nebo Archeologické centrum Olomouc, bří. Wolfů 16, Olomouc) provést na dotčeném území záchranný archeologický průzkum.

Po celou dobu provádění stavebních prací stavebník zajistí přístup a příjezd pro potřeby záchranné služby, požární ochrany a vlastníků a provozovatelů sítí technické infrastruktury.

Stavebník připojí k žádosti o kolaudační souhlas dokumentaci geodetické části skutečného provedení stavby v souladu s ustanovením § 18i odst. 1 a přílohy č. 12 vyhlášky č. 503/2006 Sb. Na základě kolaudačního souhlasu je možné užívat i dílčí část stavby, která je schopná samostatného užívání.

Není-li toto rozhodnutí adresátovi doručeno provozovatelem poštovních služeb do vlastních rukou, je u provozovatele poštovních služeb v souladu s ustanovením § 23 odst. 1, 2 správního řádu uloženo, a to po dobu 10 dnů. Není-li uvedena písemnost vyzvednuta dle ustanovení § 24 odst. 1 správního řádu ve lhůtě 10 dnů ode dne, kdy byla připravena k vyzvednutí, písemnost se považuje za doručenou posledním dnem této lhůty.

P o u č e n í :

Proti tomuto rozhodnutí lze podle ustanovení § 81 odst. 1 správního řádu podat odvolání. Odvolat se může účastník řízení ve lhůtě **do 15 dnů** ode dne, kdy mu bylo rozhodnutí oznámeno. Odvolání se podává u Magistrátu města Olomouce, odbor stavební, oddělení státní správy na úseku pozemních komunikací. O odvolání rozhoduje Krajský úřad Olomouckého kraje, odbor dopravy a silničního hospodářství.

Včas podané odvolání má odkladný účinek.

Ing. Jan Pavliš
vedoucí odd. státní správy na úseku pozemních komunikací

Příloha:

- situační výkres

Rozdělovník:

Účastníci řízení:

1. Obec Horka nad Moravou, IČO: 00298948, nám. Osvobození 16/46, 783 35 Horka nad Moravou, v zastoupení: Ing. Linda Smítalová, IČO: 74276361, Rokycanova 781/13, Nové Sady, 779 00 Olomouc 9
2. [redacted]
3. [redacted]
4. [redacted]
5. [redacted]
6. [redacted]
7. [redacted]
8. [redacted]
9. [redacted]
10. [redacted]
11. [redacted]
12. [redacted]
13. [redacted]
14. [redacted]
15. [redacted]
16. [redacted]
17. [redacted]
18. [redacted]
19. [redacted]
20. [redacted]
21. [redacted]
22. [redacted]
23. [redacted]
24. [redacted]
25. [redacted]
26. [redacted]
27. ČEZ Distribuce, a. s., Teplická 874/8, Děčín IV-Podmokly, 405 02 Děčín 2
28. MORA VSKÁ VODÁRENSKÁ, a.s., Tovární 1059/41, Hodolany, 779 00 Olomouc 9
29. Obec Skrbeň, Na Návsi 131/2, Skrbeň, 783 35 Horka nad Moravou
30. Správa silnic Olomouckého kraje, příspěvková organizace, Lipenská 753/120, Hodolany, 779 00 Olomouc 9

Ostatní účastníci řízení veřejnou vyhláškou:

31. Vyvěšeno na úřední desce:

- Magistrát města Olomouce, Úřední deska stavebního odboru, Hynaisova 34/10, Olomouc, 779 00 Olomouc 9
- Obecní úřad Horka nad Moravou, Úřední deska, nám. Osvobození 16/46, 783 35 Horka nad Moravou
- Obecní úřad Skrbeň, Úřední deska, Na Návsi 131/2, Skrbeň, 783 35 Horka nad Moravou
- *účastníci řízení podle § 94k písm. e) stavebního zákona:*
 - CETIN a.s., Českomoravská 2510/19, Praha 9-Libeň, 190 00 Praha 9
 - GasNet Služby, s.r.o., Plynárenská 499/1, Brno-střed, Zábrdovice, 602 00 Brno 2
 - Osoby, jejichž vlastnické právo nebo jiné věcné právo k sousedním stavbám anebo sousedním pozemkům nebo stavbám na nich může být společným povolením přímo dotčeno (v souladu s ustanovením § 94m odst. 2 stavebního zákona jsou tito účastníci identifikováni označením pozemků a staveb evidovaných v katastru nemovitostí dotčených vlivem záměru):
 - p.č.1598/32, k.ú.Horka nad Moravou, obec Horka nad Moravou

Dotčený orgán:

32. Krajské ředitelství policie Olomouckého kraje, IČO: 72051795, Územní odbor Olomouc, Dopravní inspektorát Olomouc, tř. Kosmonautů 189/10, Hodolany, 779 00 Olomouc 9
33. Magistrát města Olomouce, IČO: 00299308, Odbor dopravy a územního rozvoje, Hynaisova 34/10, Olomouc, 779 00 Olomouc 9
34. Krajská hygienická stanice Olomouckého kraje se sídlem v Olomouci, IČO: 71009248, Wolkerova 74/6, Nová Ulice, 779 00 Olomouc 9
35. Ministerstvo obrany, IČO: 60162694, Sekce nakládání s majetkem, odbor ochrany územních zájmů a státního odborného dozoru, oddělení ochrany územních zájmů Morava, Tychonova 221/1, Praha 6-Hradčany, 160 00 Praha 6
36. Magistrát města Olomouce, IČO: 00299308, Odbor životního prostředí, Hynaisova 34/10, Olomouc, 779 00 Olomouc 9

Na vědomí:

37. spis

Rozhodnutí je osvobozeno od správního poplatku dle ustanovení zákona č. 634/2004 Sb., o správních poplatcích, ve znění pozdějších předpisů (dále jen "zákon o správních poplatcích").

Toto společné povolení je oznamováno v souladu s ustanovením § 25 a § 144 správního řádu veřejnou vyhláškou a vyvěsí se po dobu 15 dnů na úřední desce Magistrátu města Olomouce a zveřejní se též způsobem umožňujícím dálkový přístup (internetové stránky elektronické úřední desky Magistrátu města Olomouce na webové adrese edeska.olomouc.eu).

Toto společné povolení je oznamováno v souladu s ustanovením § 25 a § 144 správního řádu veřejnou vyhláškou a vyvěsí se po dobu 15 dnů na úřední desce Magistrátu města Olomouce, zveřejní se též způsobem umožňujícím dálkový přístup (internetové stránky elektronické úřední desky Magistrátu města Olomouce na webové adrese edeska.olomouc.eu) a na úředních deskách obecních úřadů Horka nad Moravou a Skrbeň včetně vyvěšení způsobem, umožňujícím dálkový přístup. Současně prosíme tyto obecní úřady, aby zdejšímu stavebnímu úřadu zaslaly zpět potvrzení o datech vyvěšení a sejmutí této veřejné vyhlášky. Upozorňujeme, že pro běh lhůt je rozhodné datum vyvěšení tohoto společného povolení na úřední desce stavebního úřadu, který toto společné povolení vydal, tedy na úřední desce Magistrátu města Olomouce.

Datum vyvěšení:


Podpis oprávněné osoby, potvrzující vyvěšení

Razítko

Datum sejmutí:

Podpis oprávněné osoby, potvrzující sejmutí

Razítko

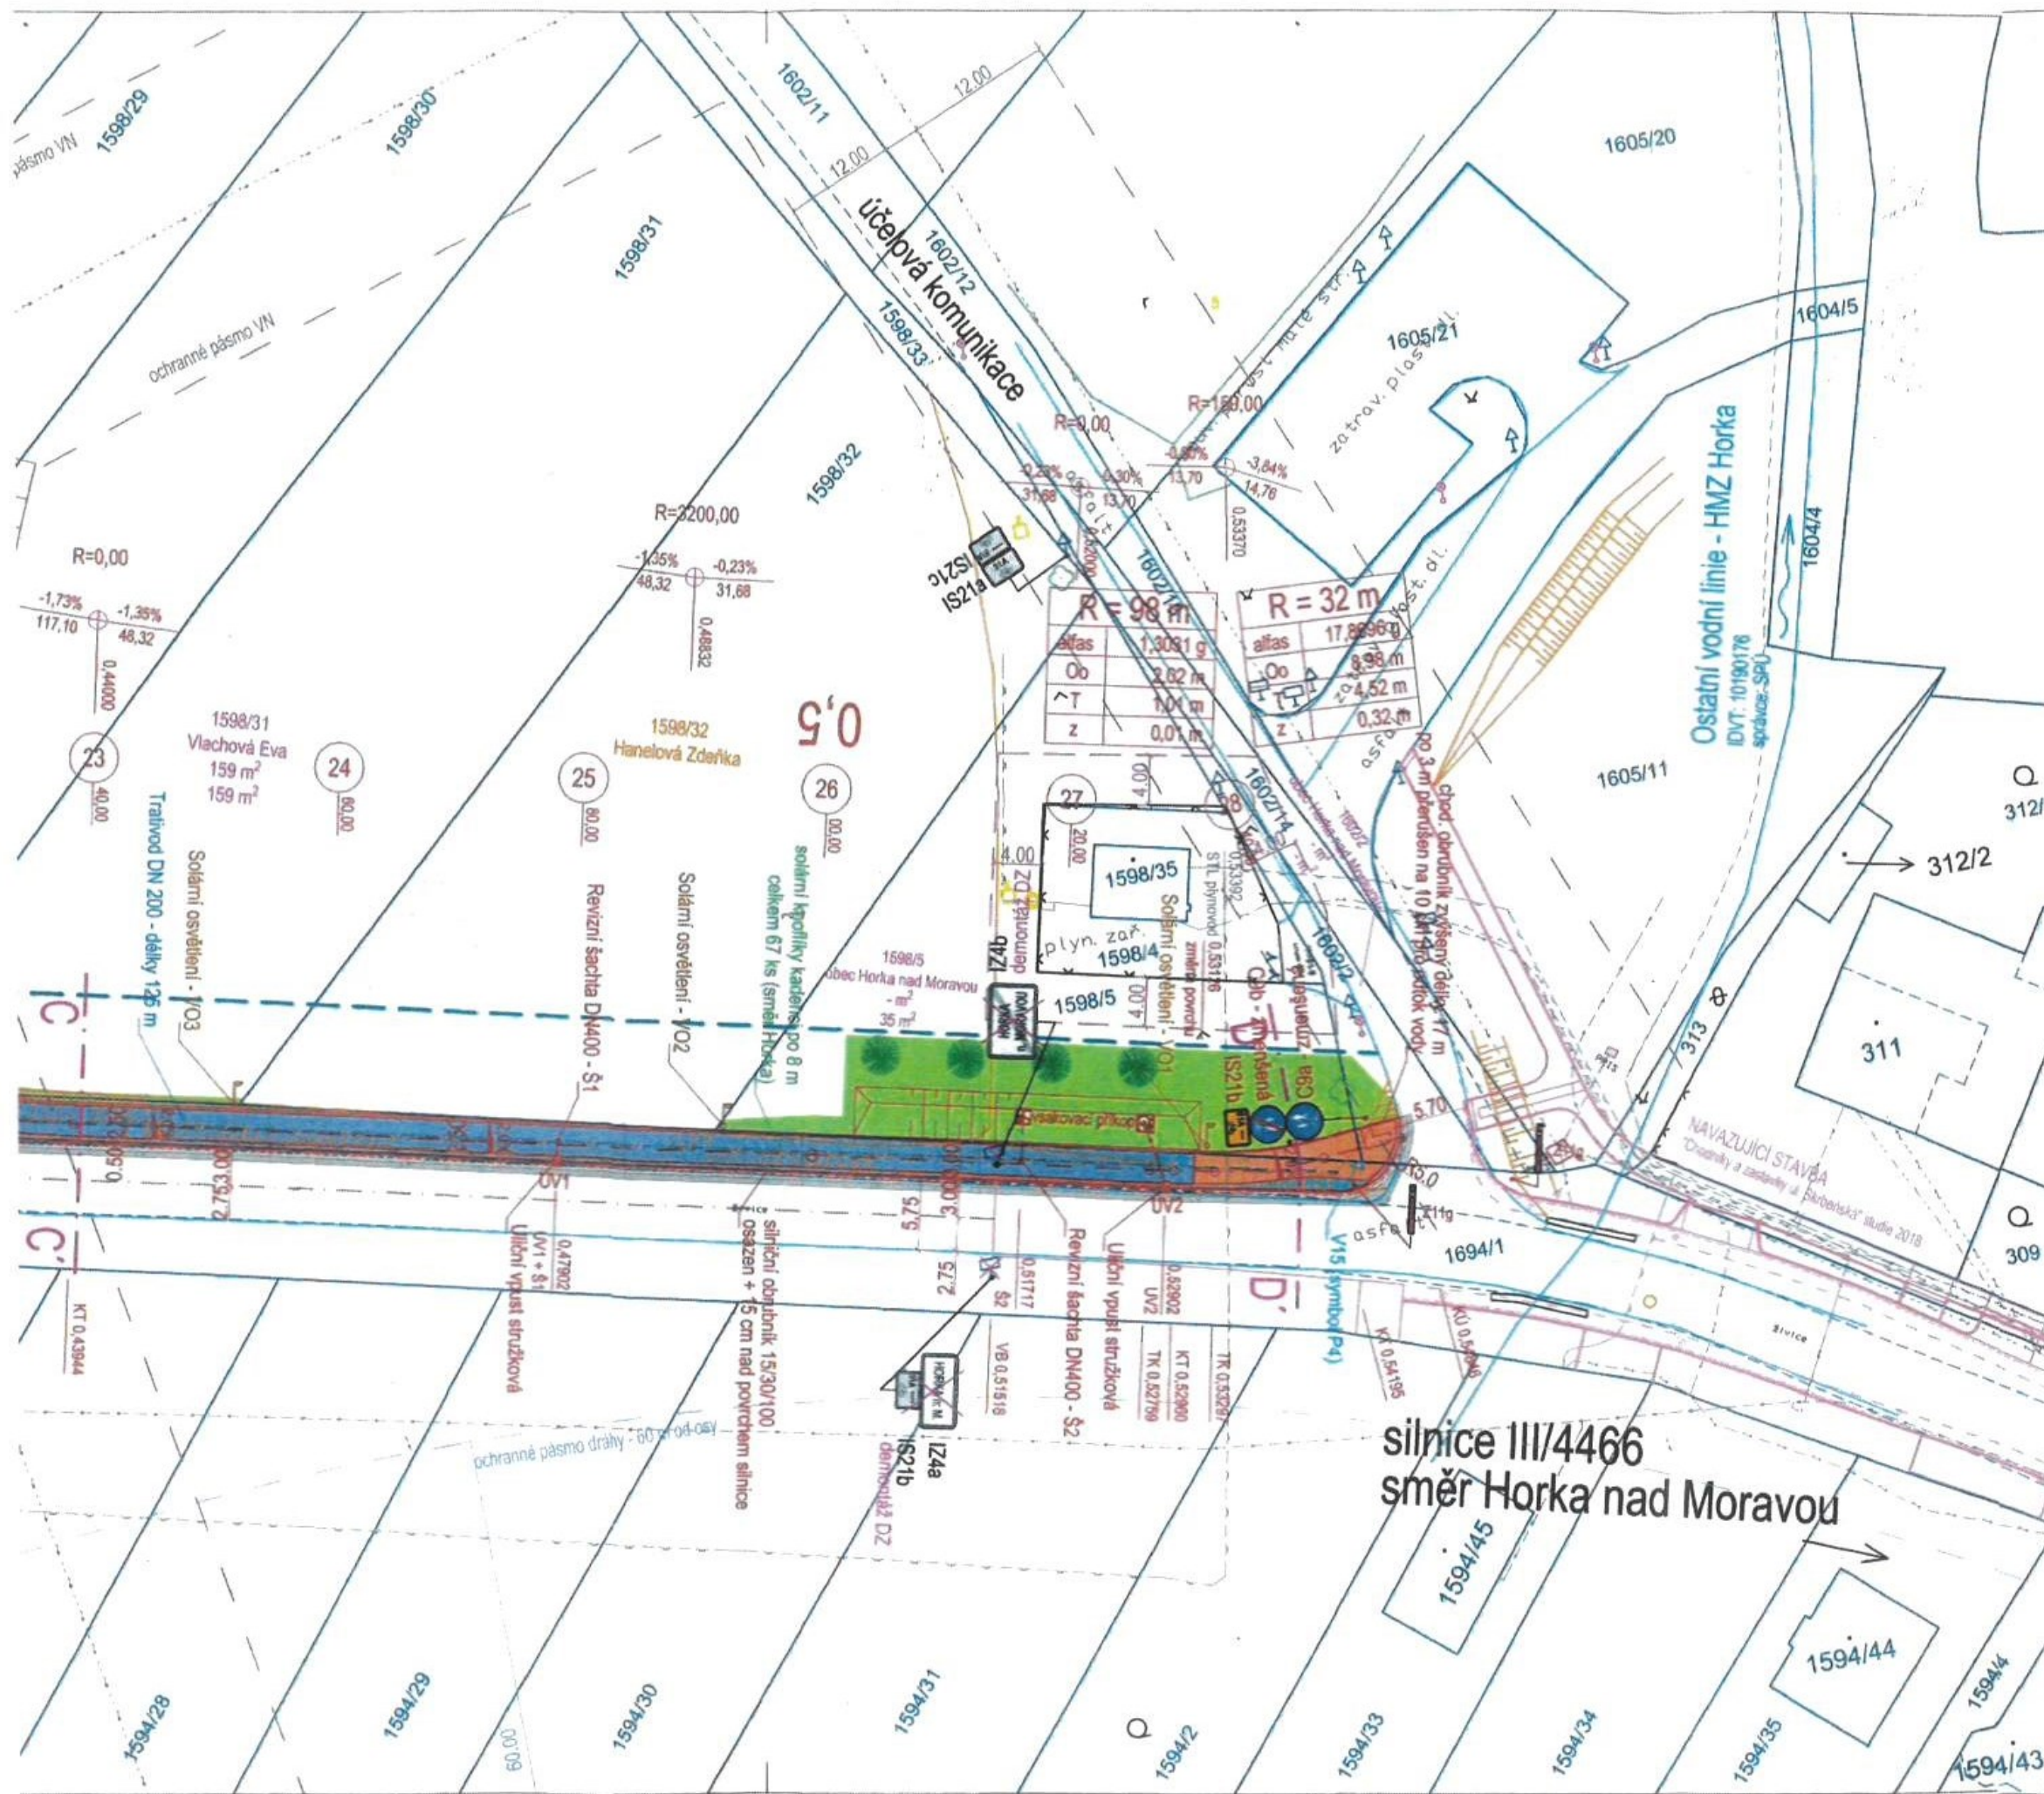

LEGENDA PLOCH:

- STEZKA PRO CHODCE A CYKLISTY - ASFALTOBETON - konstrukce 1
- STEZKA PRO CHODCE A CYKLISTY VE SJEZDU - ASFALTOBETON - konstrukce 4
- STEZKA PRO CHODCE A CYKLISTY - BET. DLAŽBA 20x20 BEZ FAZETY, TL. 6 CM, ČERVENÁ - kce 2
- SILNICE - PLNÁ KONSTRUKCE - ASFALTOBETON - uznatelný náklad - kce 4
- ÚČELOVÁ KOMUNIKACE, SILNICE - PLNÁ KONSTRUKCE - ASFALTOBETON - neuznatelný náklad - kce 4
- BEZPEČNOSTNÍ ODSTUP - ŽULOVÁ KOSTKA 10x10x10 CM - konstrukce 3
- OSTATNÍ PLOCHY - ŽIVIČNÝ RECYKLÁT - konstrukce 5
- NEZPEVNĚNÁ KRAJNICE - ŠTĚRKODRT FR. 0-32
- HMATNÁ DLAŽBA - BETONOVÁ DLAŽBA S VÝSTUPKY 10x20 CM, TL. 6 CM, BÍLÁ - kce 2
- HMATNÉ PRVKY - ELASTOMEROVÝ NALEPOVACÍ PÁS (HMATNÉ VÝSTUPKY), BÍLÁ BARVA
- OKAMENOVÁNÍ
- VEGETACE - OHUMSOVÁNÍ

- KÁCENÍ NÁLETOVÝCH DŘEVIN
- PROJEKT
- NAVAZUJÍCÍ STAVBA
- "Chodníky a zastávky ul. Skrběnská" studie 2018
- SLOUP SOLÁRNÍHO OSVĚTLENÍ
- KÁCENÍ STÁVAJÍCÍCH STROMŮ
- SOLÁRNÍ KNOFLÍK
- VÝSADBA STROMŮ

LEGENDA SÍTÍ:

- CETIN NADZEMNÍ
- CETIN NEZAMĚŘENÝ
- CETIN PODZEMNÍ
- ČEZ - NN NADZEMNÍ
- ČEZ - NN PODZEMNÍ
- ČEZ - VN NADZEMNÍ
- GASNET - PŘÍPOJKA NN
- GASNET - NTL PLYNOVOD
- GASNET - STL PLYNOVOD
- GASNET - VTL PLYNOVOD
- MOVO - VODOVOD
- TRATIVOD - PE DN200

KATASTRÁLNÍ ÚZEMÍ:

- HRANICE PARCEL HORKA NAD MORAVOU
- HRANICE PARCEL SKRBEŇ
- HRANICE KATASTRÁLNÍHO ÚZEMÍ
- NÁVRH GEOMETRICKÝCH PLÁNŮ
- PARC. C. DOTČENÉHO POZEMKU
- VLASTNÍK POZEMNÍCH KOMUNIKACÍ
- ZÁBOR MĚSTA OLOMOUCE A JE
- VÝNĚTI ZE ZPF
- NOVÁ ČÍSLA KATASTRU
- VLASTNÍK VEDLEJŠÍHO POZEMKU

OCHRANNÁ PÁSMA:

- OP SILNICE III. TŘIDY
- OP VN ČEZ
- OP VTL PLYNOVODU
- OP DRÁHY

Výškový systém: B.p.v.
Souřadnicový systém: S-JTSK

VEDOUcí PROJEKTU	ZODPOVĚDNÝ PROJEKTANT	VYPRACOVAL	Ing. Linda SMÍTALOVÁ IČO 74275381 Rokycanova 78 1/13 Olomouc 77500 +420 777 828 796 smitalova@atelis.eu www.atelis.eu	
Ing. Petr SMÍTAL ČKAIT 1202264	Ing. Linda SMÍTALOVÁ ČKAIT 1201908	Ing. Michal LOLEK Jan ROCHOVANSKÝ		
STAVEBNÍK OBEC HORKA NAD MORAVOU			ZAKÁZKOVÉ ČÍSLO	2021007
KRAJ OLOMOUCKÝ MÍSTO K.Ú. HORKA NAD MORAVOU			FORMÁT	7 x A4
AKCE CYKLOSTEZKA HORKA NAD MORAVOU - SKRBEŇ			DATUM	08/2021
			STUPEŇ	DUSP+PDPS
			MĚŘITKO	1:500
KOORDINAČNÍ SITUAČNÍ VÝKRES			ČÍSLO PŘÍLOHY	ČÍSLO SOUPRAVY
			C.3	1

