


OLOMOUČ



► SOUBOR ZMĚN Č. X/2A ◀

	MĚSTSKÉ CENTRUM		INTENZITA ROZVOJE MĚSTA
	MĚSTSKÉ SUBCENTRUM HLAVNÍ		INTENZITA ROZVOJE PŘÍMĚSTSKÝCH SÍDEL
	MĚSTSKÉ SUBCENTRUM DOPLŇKOVÉ		MĚSTSKÉ TŘÍDY
	PŘÍMĚSTSKÉ SUBCENTRUM		DOPRAVNÉ VÝZNAMNÉ ULICE

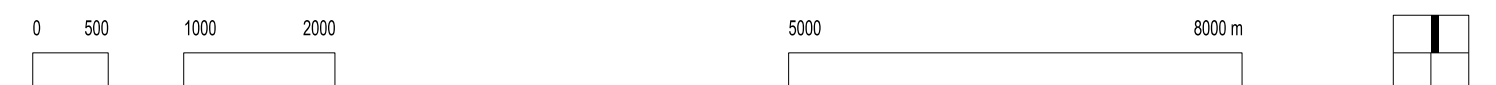

Správný orgán, který změnu územního plánu vydal: Zastupitelstvo města Olomouce	
Datum nabytí účinnosti změny územního plánu:	
Pořizovatel: Magistrát města Olomouce, Odbor územního plánování	
Oprávněná úřední osoba pořizovatele: Ing. Kristýna Navrátilová, vedoucí oddělení územního plánování	

КНЕСГЛЌИУК

Mgr. Ondřej Hrejsemnou, Ing. arch. Jana Šimová, Ph.D.

Číslo výkresu:	Z10.2A/I/S01
Měřítko:	1 : 50 000

