







REGULAČNÍ PLÁN RP-23 SÍDLIŠTĚ NORSKÁ ZMĚNA Č. I - NÁVRH PRO PROJEDNÁNÍ

I.B.5. VÝKRES VEŘEJNĚ PROSPĚŠNÝCH STAVEB, OPATŘENÍ A ASANACÍ

1 : 2 000

LEGENDA:

-  HRANICE ŘEŠENÉ PLOCHY
-  **VD.DC01-1** KOMPLEXNÍ PŘESTAVBA ULICE NORSKÉ VČETNĚ KORIDORU CYKLISTICKÉ DOPRAVY
-  **VD.DC01-2** KOMPLEXNÍ PŘESTAVBA ULICE RUMUNSKÉ VČETNĚ KORIDORU CYKLISTICKÉ DOPRAVY
-  RUŠENÉ JEVY

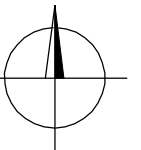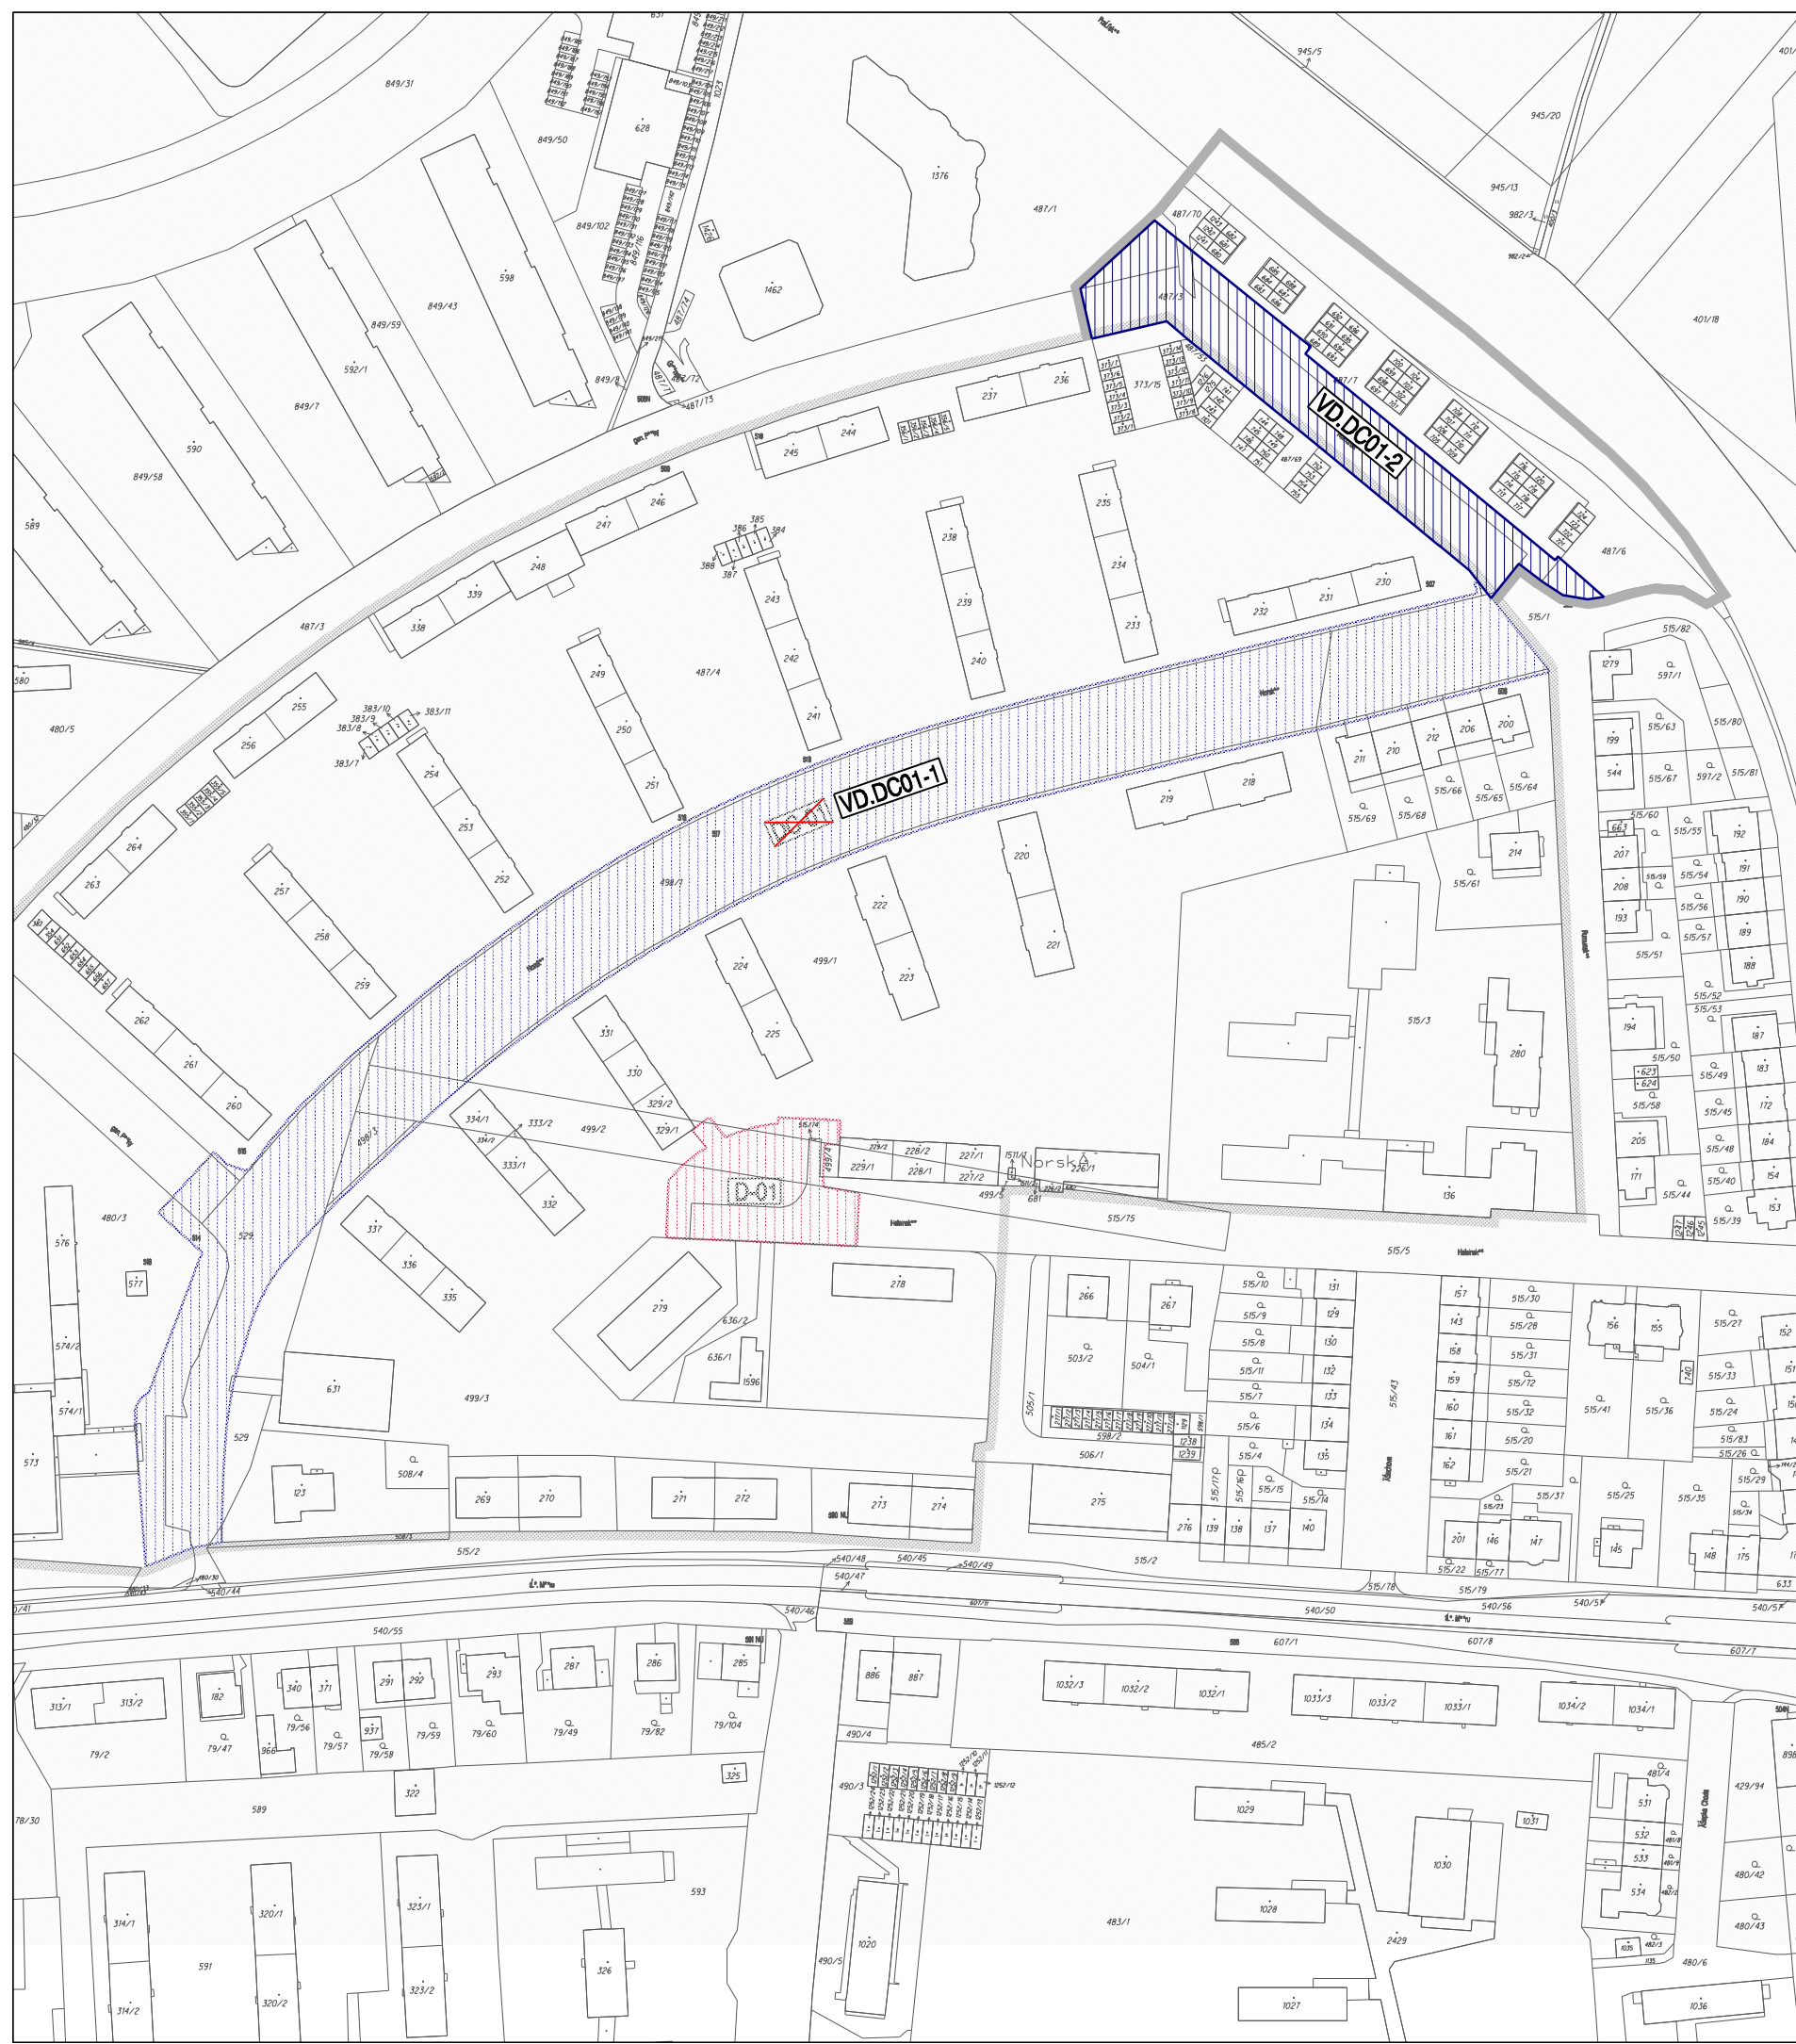

PROJEKTOVÁ ČINNOST, URBANISMUS, ÚZEMNÍ PLÁNOVÁNÍ, EKOLOGIE, GIS

URBANISTICKÉ STŘEDISKO OSTRAVA, s.r.o.

OSTRAVA s.r.o.

Spartakovců 6014/3, Ostrava-Poruba, 70800

tel: 596 939 530, 596 939 531

ZODP. PROJEKTANT:	ING. ARCH. HELENA SALVETOVÁ	ZAK. ČÍSLO:	U - 597
ZPRACOVATEL:	ING. ARCH. HELENA SALVETOVÁ		
OBJEDNATEL:	STATUTÁRNÍ MĚSTO OLOMOUC	DATUM:	KVĚTEN 2026