

REGULAČNÍ PLÁN RP-23 SÍDLIŠTĚ NORSKÁ ZMĚNA Č. I - NÁVRH PRO PROJEDNÁNÍ

II.B.1. KOORDINAČNÍ VÝKRES

1 : 2 000

LEGENDA ZMĚNY Č. I:

	HRANICE ŘEŠENÉ PLOCHY
	HRANICE JEDNOTLIVÝCH DRUHŮ POZEMKŮ
	POZEMKY VEŘEJNÝCH PROSTRANSTVÍ - KOMUNIKACE (K)
	POZEMKY OBYTNÉ ZELENĚ (OZ)
	POZEMKY A STAVBY OBČANSKÉHO VYBAVENÍ (OV6 + A6)
	POZEMKY BYTOVÝCH DOMŮ (BH)
	STAVBY NAVRŽENÉ K DEMOLICI (C)
	LINIOVÁ ZELEŇ
	SMĚRY VÝZNAMNÝCH POHLEDŮ
	STAVEBNÍ HRANICE

LEGENDA DOPRAVNÍCH PRVKŮ A PLOCH:



STAV	NÁVRH	
		CHODNÍKY A STEZKY PRO CHODCE A CYKLISTY (MÍSTNÍ KOMUNIKACE IV. TŘÍDY)
		PARKOVACÍ A ODSTAVNÉ PLOCHY
		PĚŠÍ PRŮCHOD PŘES BUDOVU - PASÁŽ
		RUŠENÉ JEVY

LEGENDA VODNÍHO HOSPODÁŘSTVÍ:

STAV	NÁVRH	
		VODOVODNÍ ŘAD ULIČNÍ
		KANALIZAČNÍ STOKA VÝZNAMNÁ
		OBJEKT PRO HOSPODÁŘENÍ S DEŠŤOVOU VODOU
		KANALIZAČNÍ DEŠŤOVÁ STOKA

LEGENDA ENERGETIKY A SPOJŮ:

STAV	NÁVRH	
		VEDENÍ VN 22 KV, ZEMNÍ KABELOVÉ
		HORKOVOD (PRIMÁRNÍ SÍŤ)

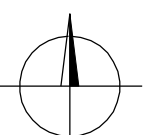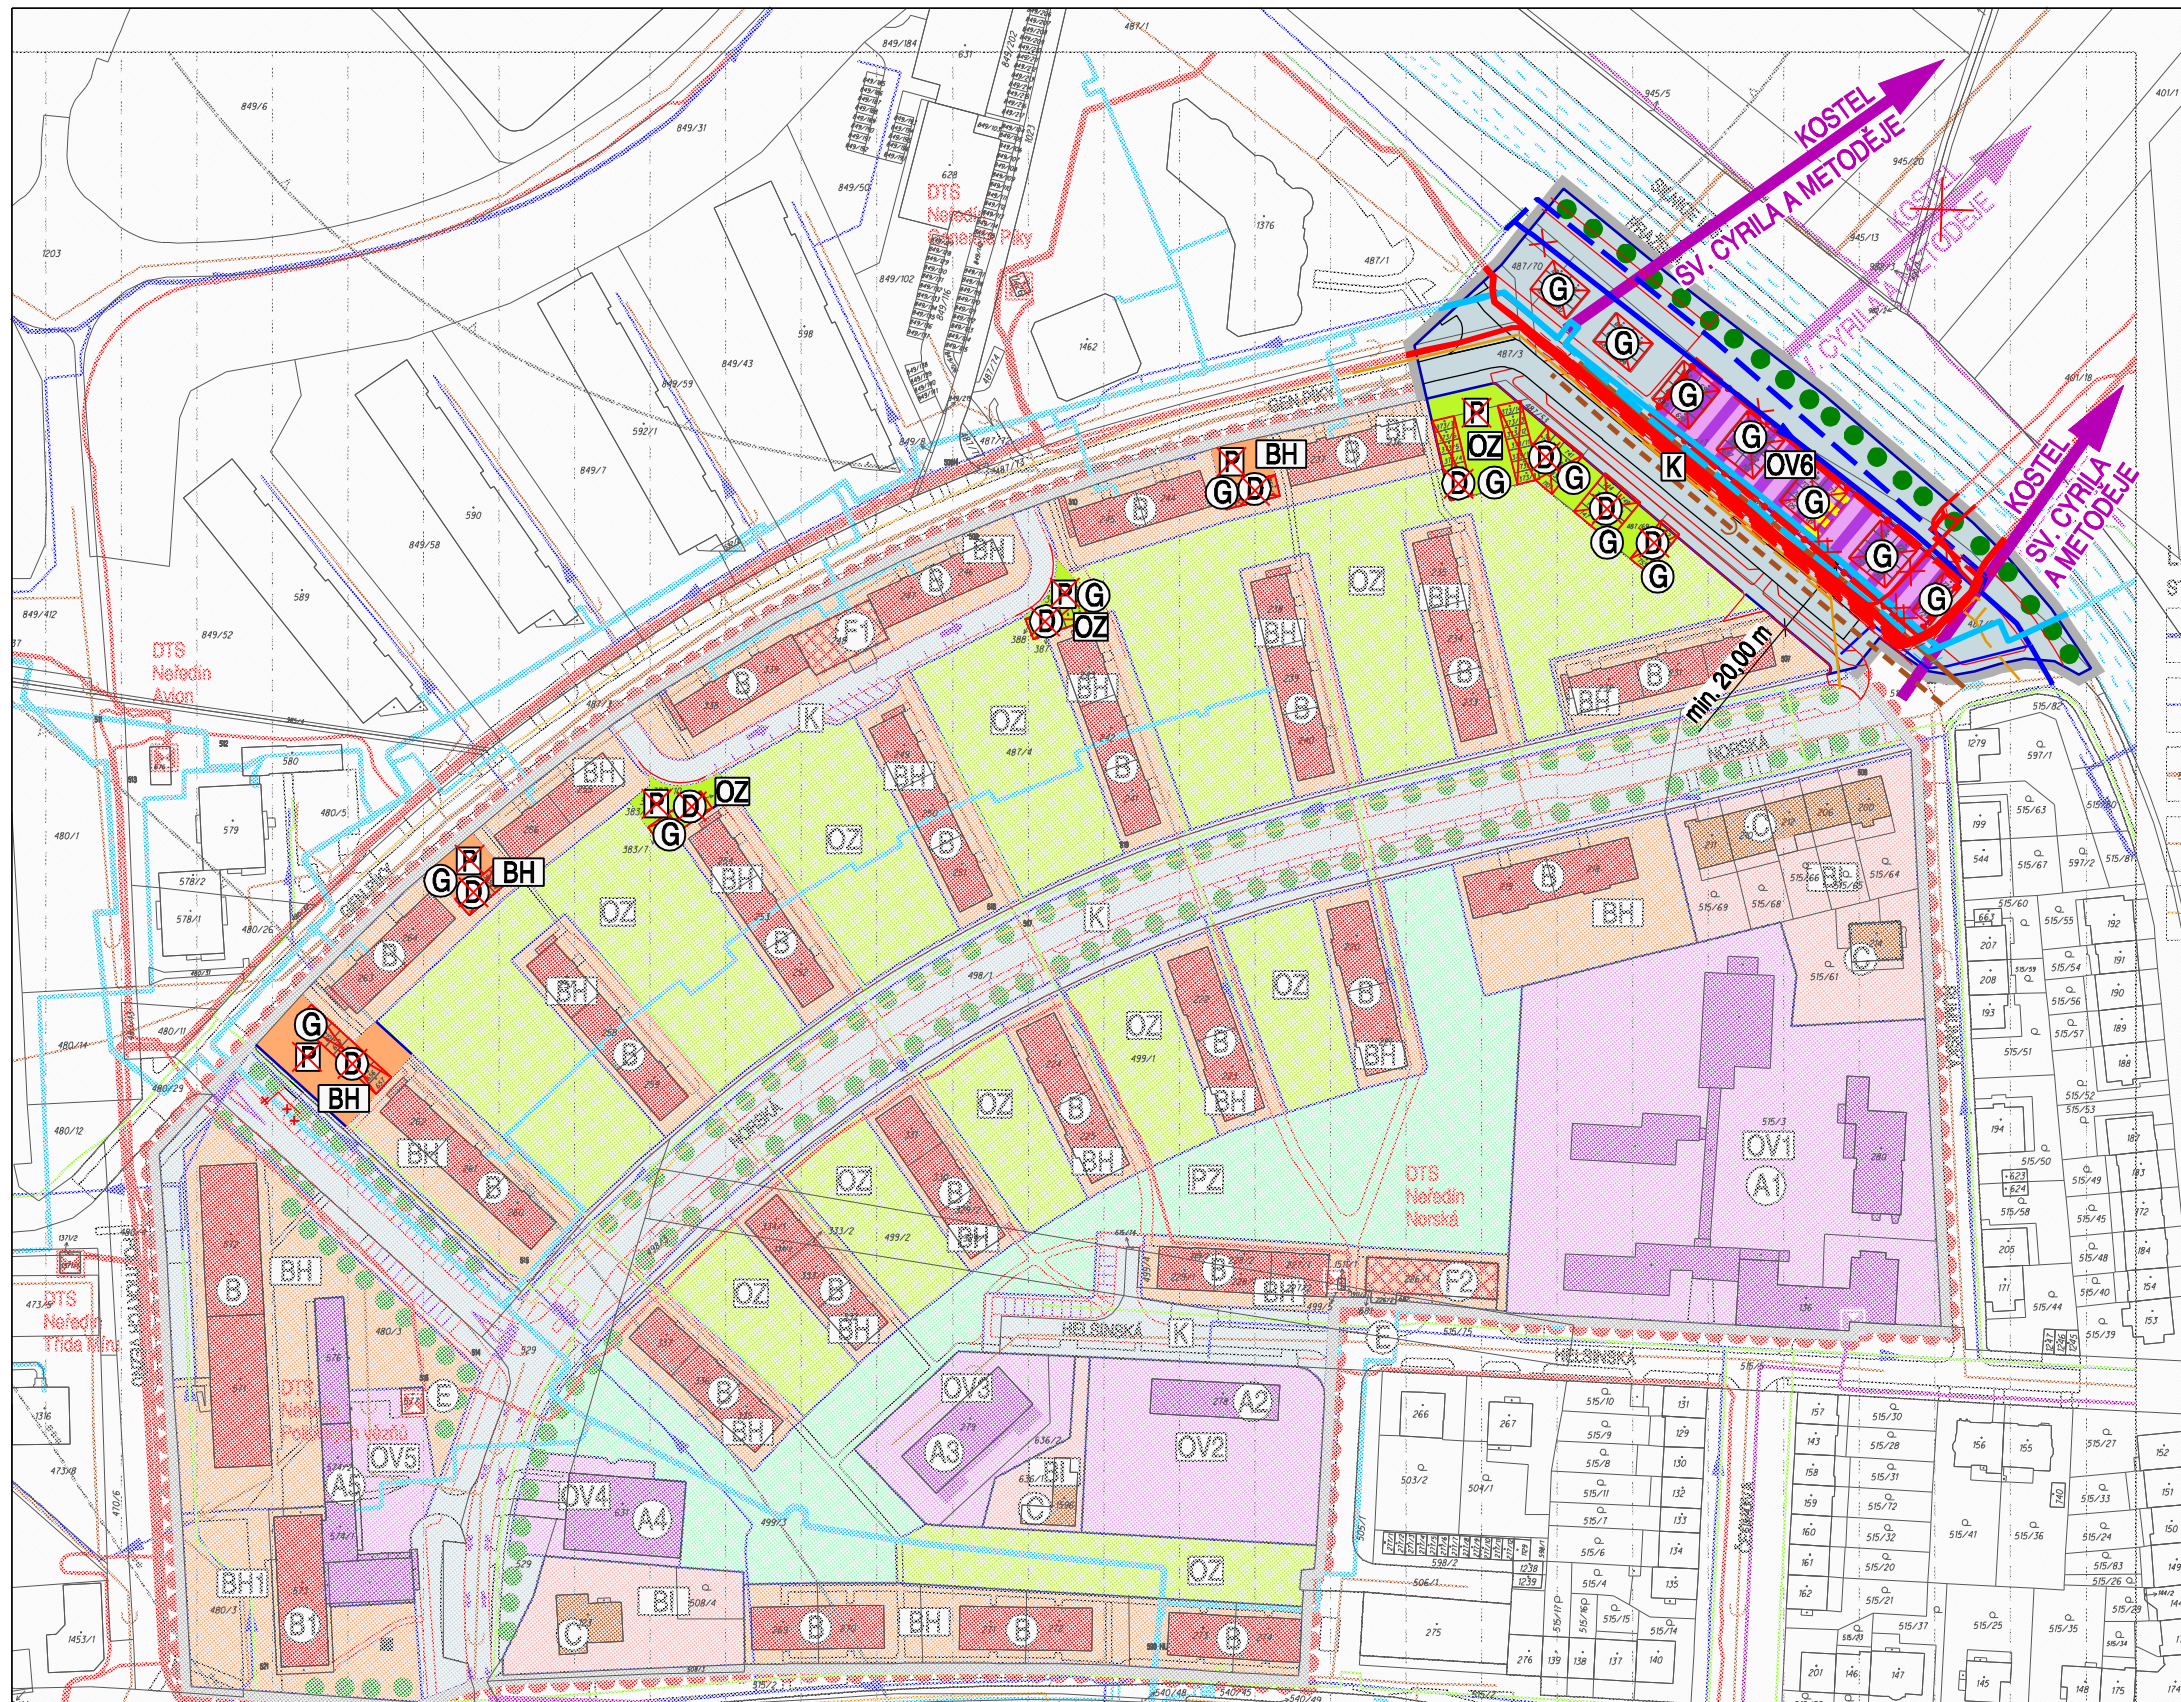

PROJEKTOVÁ ČINNOST, URBANISMUS, ÚZEMNÍ PLÁNOVÁNÍ, EKOLOGIE, GIS

URBANISTICKÉ STŘEDISKO OSTRAVA, s.r.o.
Spartakovců 6014/3, Ostrava-Poruba, 70800 tel: 596 939 530, 596 939 531

ZODP. PROJEKTANT:	ING. ARCH. HELENA SALVETOVÁ	ZAK. ČÍSLO:	U - 597
ZPRACOVATEL:	ING. ARCH. HELENA SALVETOVÁ		
OBJEDNATEL:	STATUTÁRNÍ MĚSTO OLOMOUC	DATUM:	KVĚTEN 2026