





ÚZEMNÍ PLÁN

► SOUBOR ZMĚN Č. X/2A ◀

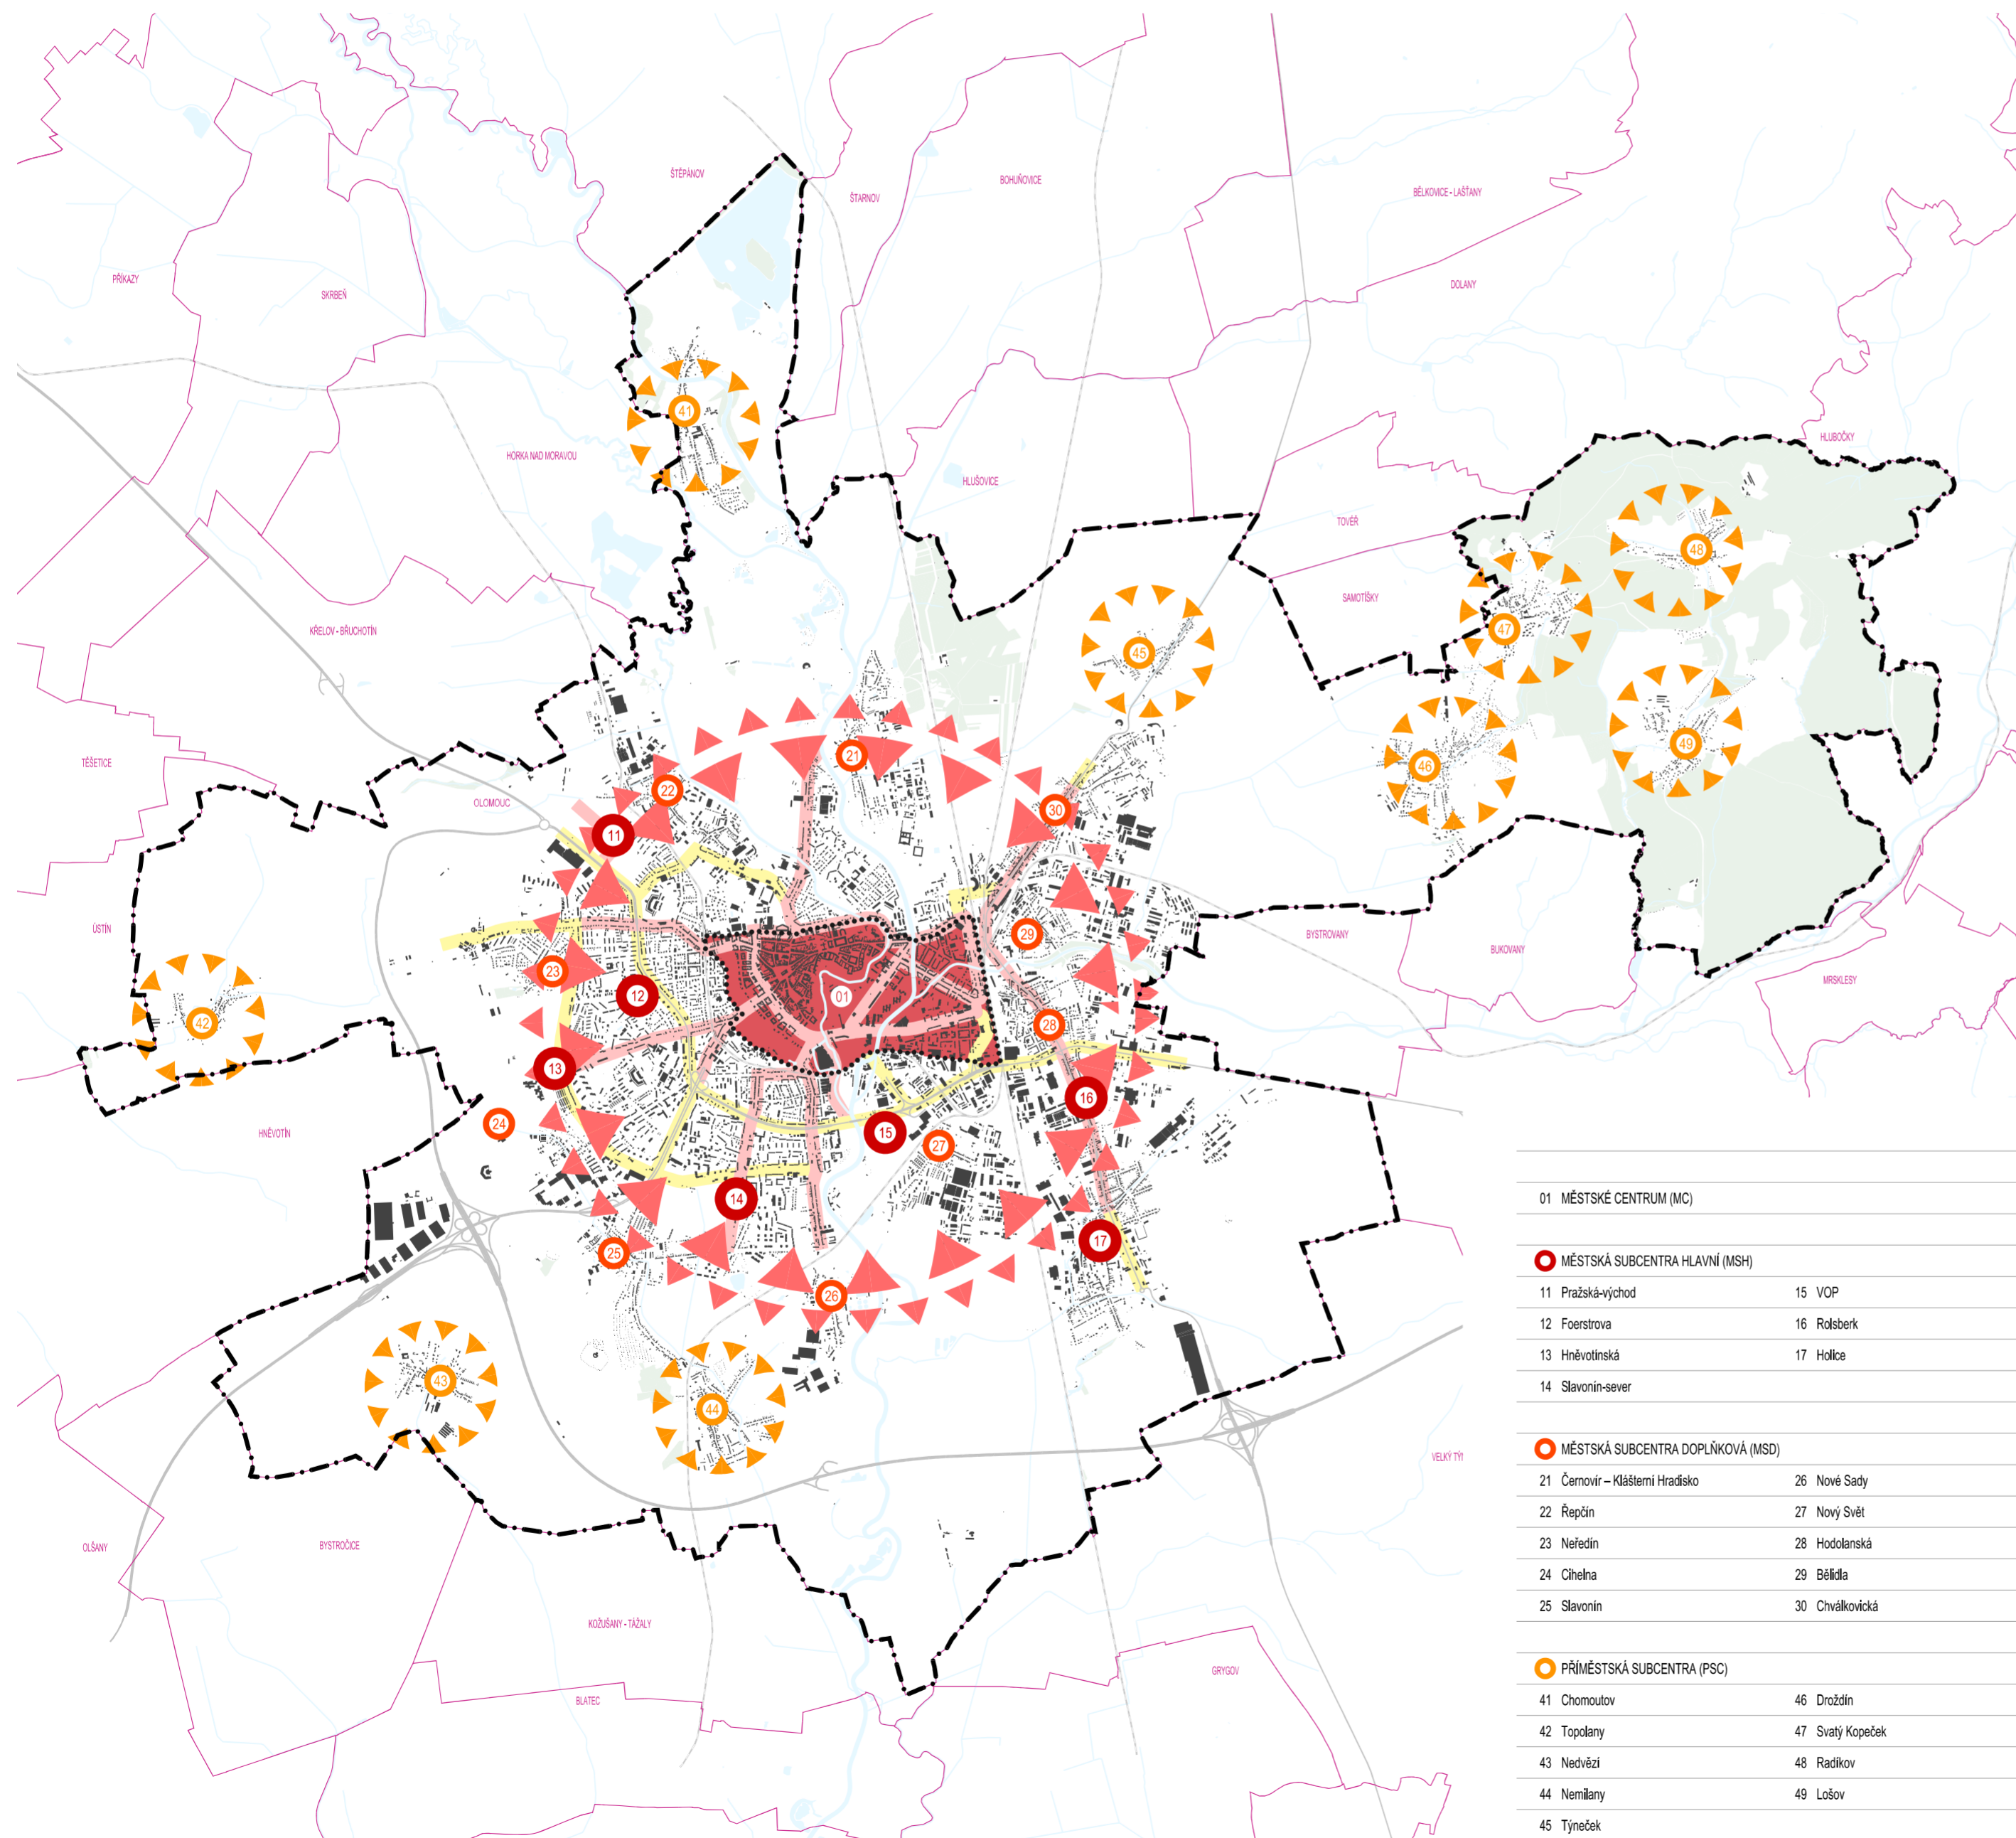

LEGENDA

	MĚSTSKÉ CENTRUM		INTENZITA ROZVOJE MĚSTA
	MĚSTSKÉ SUBCENTRUM HLAVNÍ		INTENZITA ROZVOJE PŘÍMĚSTSKÝCH SÍDEL
	MĚSTSKÉ SUBCENTRUM DOPLŇKOVÉ		MĚSTSKÉ TŘÍDY
	PŘÍMĚSTSKÉ SUBCENTRUM		DOPRAVNĚ VÝZNAMNÉ ULICE
	HRANICE ŘEŠENÉHO ÚZEMÍ – SPRÁVNÍHO ÚZEMÍ MĚSTA OLOMOUCE		

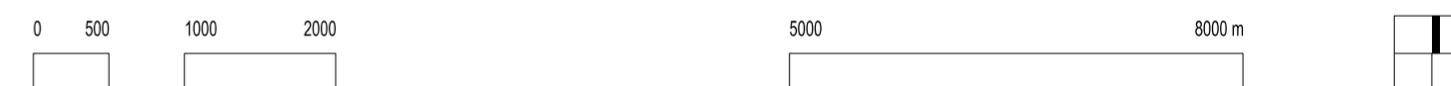

ZÁZNAM O ÚČINNOSTI

Správní orgán, který změnu územního plánu vydal: Zastupitelstvo města Olomouce	
Datum nabytí účinnosti změny územního plánu:	
Pořizovatel: Magistrát města Olomouce, Odbor územního plánování	
Oprávněná úřední osoba pořizovatele: Ing. Kristýna Navrátilová, vedoucí oddělení územního plánování	

Zpracovatel:
knesl kynčl architekti s.r.o., Šumavská 416/15, 602 00 Brno **КНЕСЛ КИНЧЛ**

Projektant:
doc. Ing. arch. Jakub Kynčl, Ph.D., ČKA 02672

Projektční tým:
doc. Ing. arch. Jakub Kynčl, Ph.D., Ing. arch. Jiří Knesl
Ing. arch. Bohuš Zoubek, Ing. arch. Jan Špírl
Mgr. Ondřej Hrejsemnou, Ing. arch. Jana Šimová, Ph.D.

Název akce:
ÚZEMNÍ PLÁN OLOMOUC
SOUBOR ZMĚN Č. X/2A

Název výkresu:
SCHÉMA URBÁNNÍ KONCEPCE

Datum: 2026
Formát: 594 x 420 mm
Číslo zakázky: 00222_Z10-2A
Měřítko: 1 : 50 000
Číslo výkresu: Z10.2A/I/S01

01 MĚSTSKÉ CENTRUM (MC)	
● MĚSTSKÁ SUBCENTRA HLAVNÍ (MSH)	
11 Pražská-východ	15 VOP
12 Foerstrova	16 Rolsberk
13 Hněvotinská	17 Holce
14 Slavonín-sever	
● MĚSTSKÁ SUBCENTRA DOPLŇKOVÁ (MSD)	
21 Čermovír – Klášterní Hradiško	26 Nové Sady
22 Řepčín	27 Nový Svět
23 Nefedín	28 Hodolanská
24 Cihelna	29 Běládky
25 Slavonín	30 Chválkovička
● PŘÍMĚSTSKÁ SUBCENTRA (PSC)	
41 Chomoutov	46 Drozdín
42 Topolany	47 Svatý Kopeček
43 Nedvězí	48 Radíkov
44 Nemilany	49 Lošov
45 Týneček	