





ÚZEMNÍ PLÁN

► SOUBOR ZMĚN Č. X/2A ◀

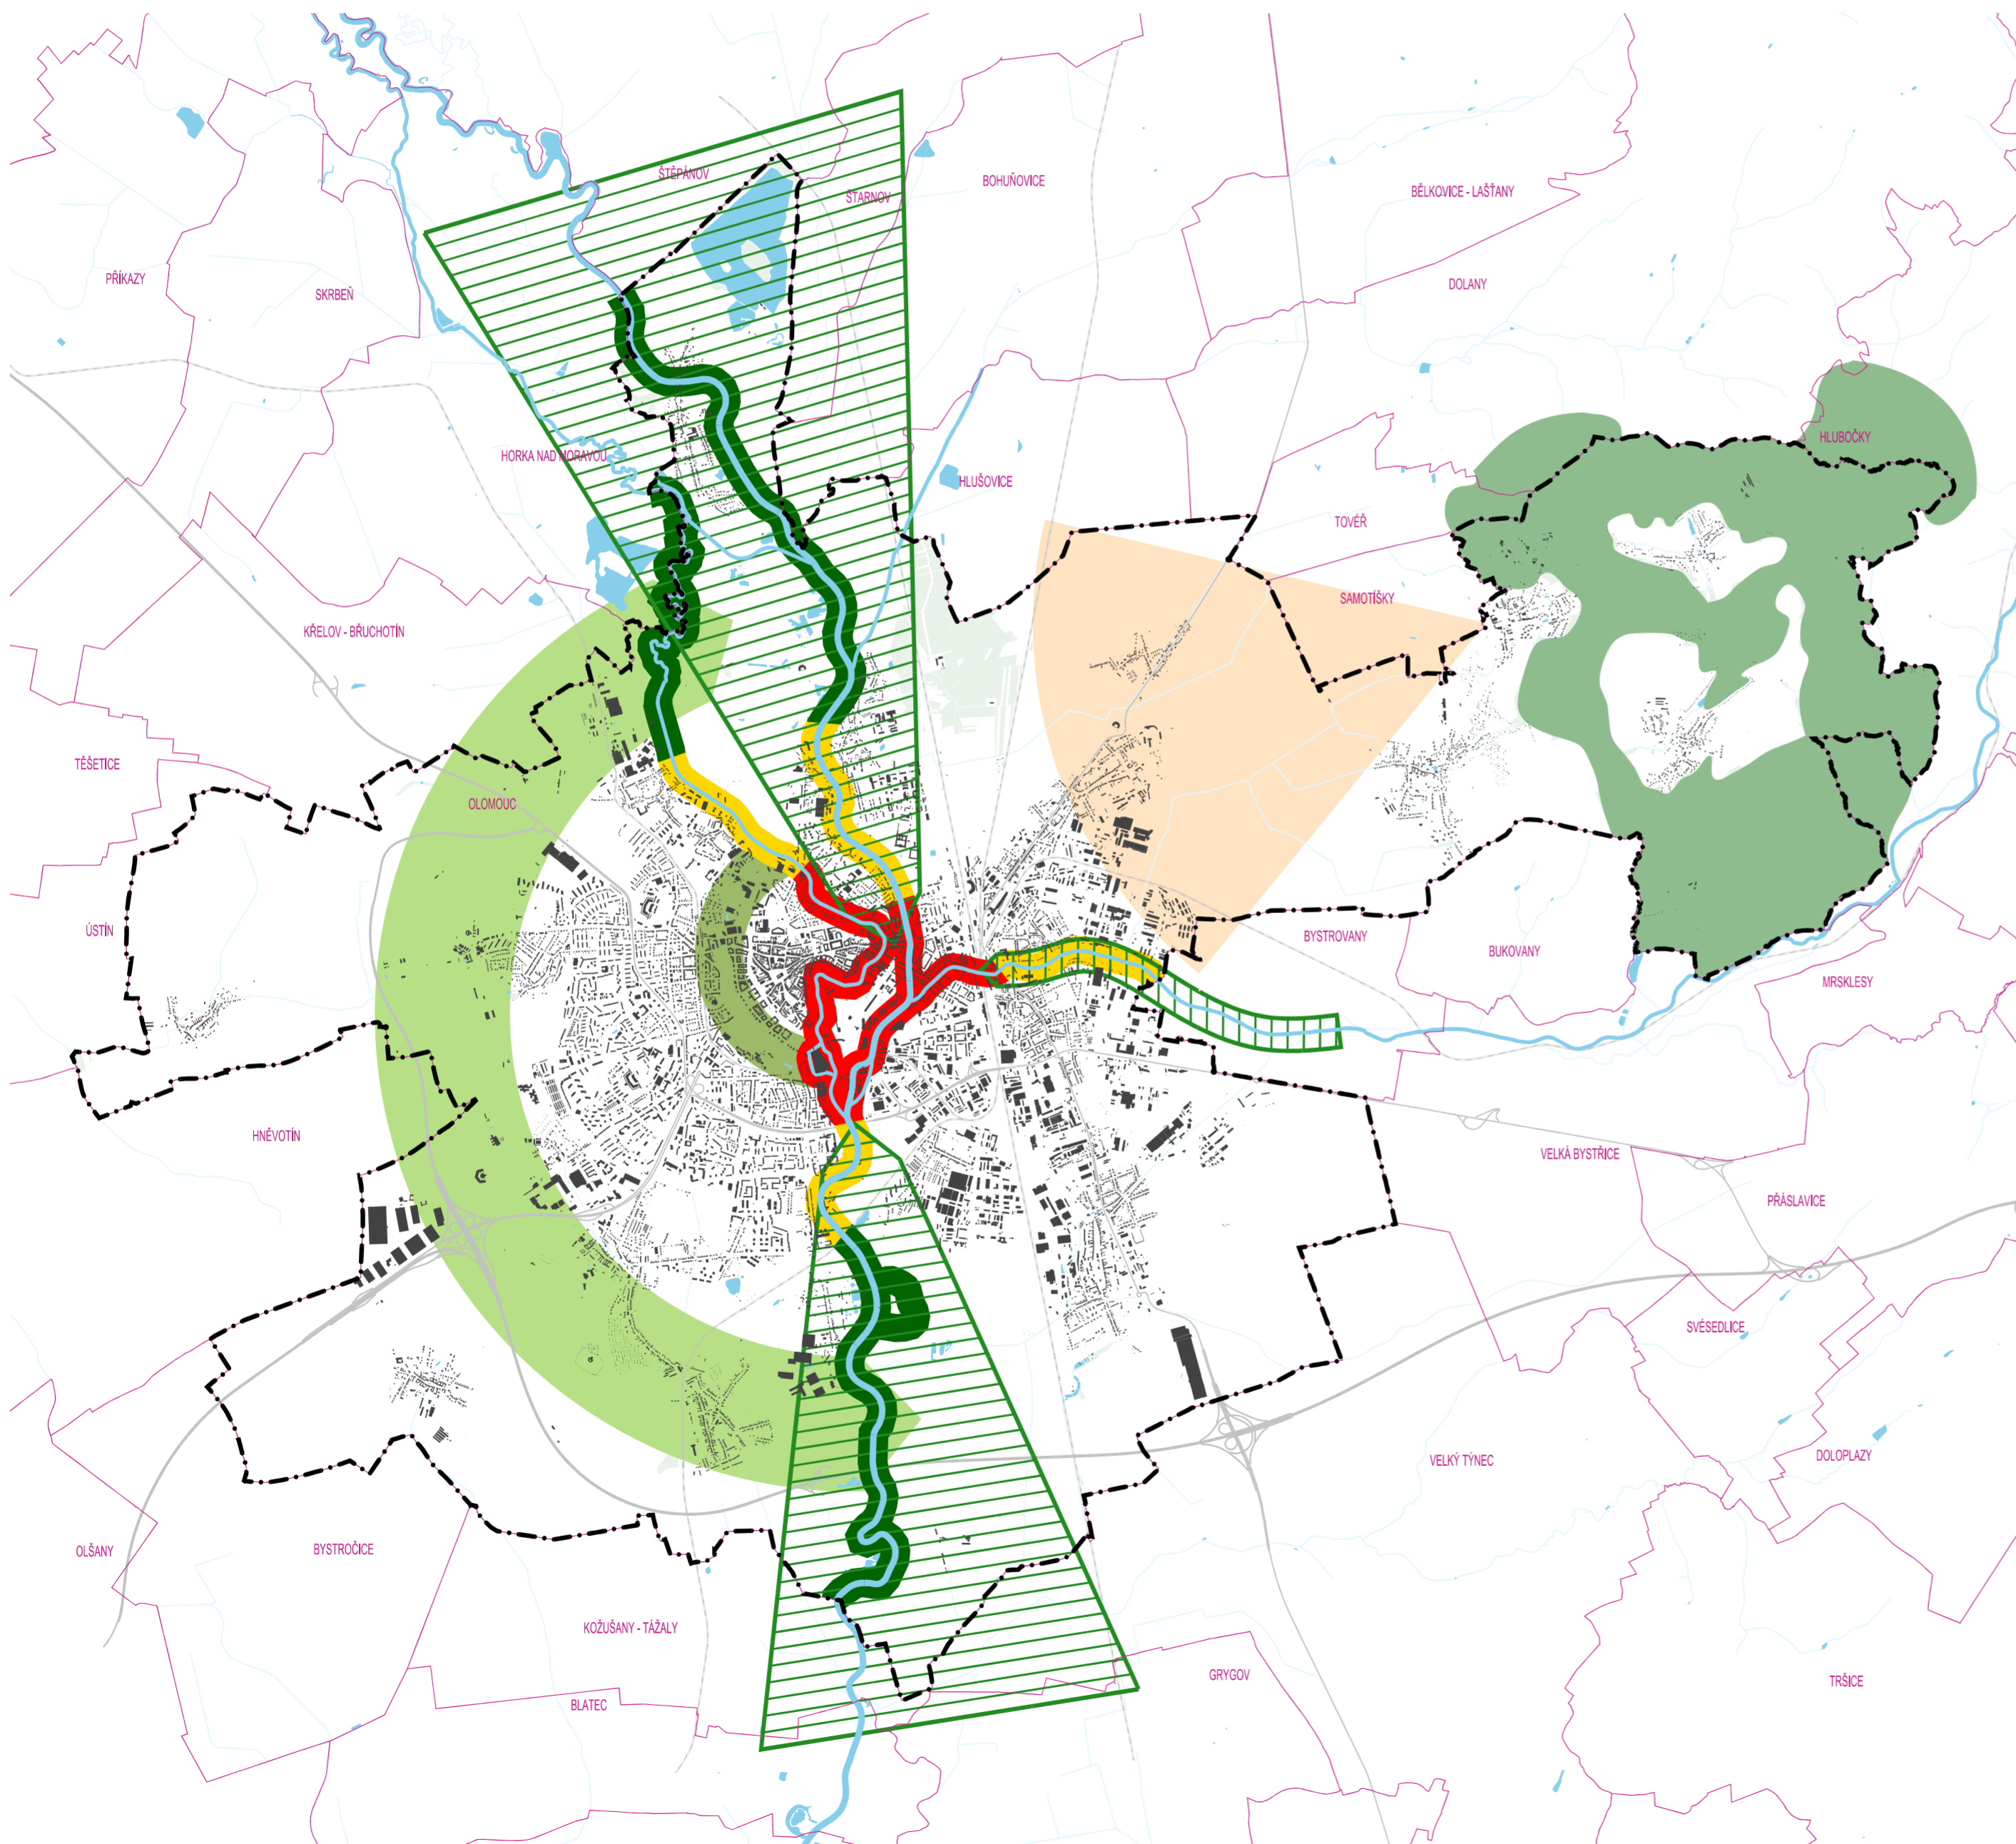

LEGENDA

	ZELENÉ KLÍNY		MĚSTSKÉ NÁBŘEŽÍ
	PRSTENEČEK HISTORICKÝCH PARKŮ		REKREAČNÍ NÁBŘEŽÍ
	REKREAČNĚ PŘÍRODNÍ PRSTENEČEK		PŘÍRODNÍ BŘEHY
	LESNÍ KOMPLEX		
	POHLEDOVĚ EXPONOVANÉ ÚZEMÍ POD SV. KOPEČKEM		
	HRANICE ŘEŠENÉHO ÚZEMÍ – SPRÁVNÍHO ÚZEMÍ MĚSTA OLOMOUCE		

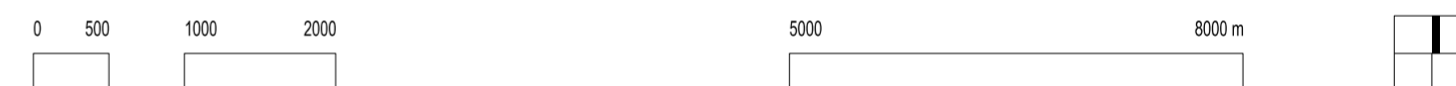

ZÁZNAM O ÚČINNOSTI

Správní orgán, který změnu územního plánu vydal: Zastupitelstvo města Olomouce	
Datum nabytí účinnosti změny územního plánu:	
Pořizovatel: Magistrát města Olomouce, Odbor územního plánování	
Oprávněná úřední osoba pořizovatele: Ing. Kristýna Navrátilová, vedoucí oddělení územního plánování	

Zpracovatel: knesl kynčl architekti s.r.o., Šumavská 416/15, 602 00 Brno	КНЕСЛ КИНЧЛ
Projektant: doc. Ing. arch. Jakub Kynčl, Ph.D., ČKA 02672	
Projekční tým: doc. Ing. arch. Jakub Kynčl, Ph.D., Ing. arch. Jiří Knesl Ing. arch. Bohuš Zoubek, Ing. arch. Jan Špirit Mgr. Ondřej Hrejsemnou, Ing. arch. Jana Šimová, Ph.D.	
Název akce: ÚZEMNÍ PLÁN OLOMOUC SOUBOR ZMĚN Č. X/2A	Datum: 2026 Formát: 594 x 420 mm Číslo zakázky: 00222_Z10-2A
Název výkresu: SCHÉMA KRAJINNÉ KONCEPCE	Měřítko: 1 : 50 000 Číslo výkresu: Z10.2A/II/S02