

# I/S03 SCHÉMA DŮLEŽITÝCH POHLEDŮ A POHLEDOVĚ DOMINANTNÍCH PRVKŮ

# OLOMOUC



## ÚZEMNÍ PLÁN

ÚPLNÉ ZNĚNÍ  
PO VYDÁNÍ SOUBORU ZMĚN Č. X/2A

### LEGENDA

#### POHLEDY

- MĚSTO DŮLEŽITÉHO POHLEDU A SMĚR POHLEDU
- MĚSTO DŮLEŽITÉHO POHLEDU / PANOŘAMATICKÝ POHLED
- KÓD MĚSTA DŮLEŽITÉHO POHLEDU


- MARIÁNSKÉ DRÁHY
- POHLEDOVĚ DOMINANTNÍ PRVEK

#### HRAZICE

- HRAZICE REŠENÉHO ÚZEMÍ - SPRÁVNÍHO ÚZEMNÍ MĚSTA OLOMOUCE
- RODNÁMĚLKALIT
- KÓD LOKALITY

#### PRVKY MAPOVÉHO DÍLA

- OLOMOUC HRAZICE OCEK A JEJÍ NÁZEV
- OLOMOUC HRAZICE KATASTRÁLNÍHO ÚZEMÍ A JEJÍ NÁZEV
- OLOMOUC POLHOPE - DIGITÁLNÍ KATASTRÁLNÍ MAPA

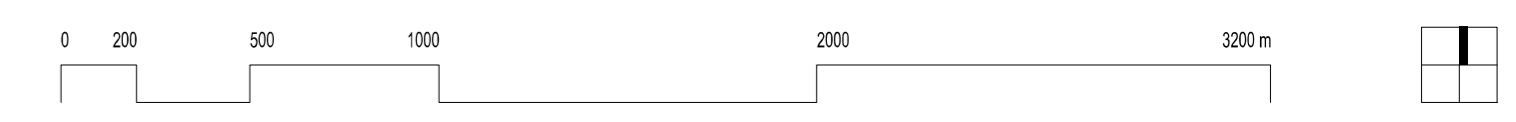

### ZÁZNAM O ÚČINNOSTI

Správní orgán, který poskytl změnu územního plánu vydat: Zastupitelstvo města Olomouce	
Podrobné číslo posudku změny územního plánu: Soubor změn č. X/2A	Datum nabytí účinnosti posudku změny územního plánu: 16. 7. 2026
Podpisová listina: Magistrát města Olomouce, Odbor územního plánování Čestným způsobem potvrzují: Ing. Křesťana Navrátilová, poříditelka zastupování vedoucí odboru územního plánování	

Zpracovatel: Kniha Kynčl architekti s.r.o., Sumavská 416/15, 602 00 Brno	
Projektant: doc. Ing. arch. Jakub Kynčl, Ph.D., ČKA 02872	
Projektovní tým: doc. Ing. arch. Jakub Kynčl, Ph.D., Ing. arch. Jiří Křiváček Ing. arch. Bohuša Zoubek, Ing. arch. Jan Šarlík Mjr. Ondřej Hejtmann, Ing. arch. Jara Šimová, Ph.D.	

Název díla: <b>ÚZEMNÍ PLÁN OLOMOUC</b> ÚPLNÉ ZNĚNÍ PO VYDÁNÍ SOUBORU ZMĚN Č. X/2A	Datum: 2026
Název výkresu: SCHÉMA DŮLEŽITÝCH POHLEDŮ A POHLEDOVĚ DOMINANTNÍCH PRVKŮ	Formát: 1066 x 890 mm
1 : 20 000	Číslo zakázky: 00222_210-2A
I/S03	Číslo výkresu: 1 : 20 000

