


# Z10.2A/II/S01 SCHÉMA URBÁNNÍ KONCEPCE

# OLOMOUC




# ÚZEMNÍ PLÁN

► SOUBOR ZMĚN Č. X/2A ◀

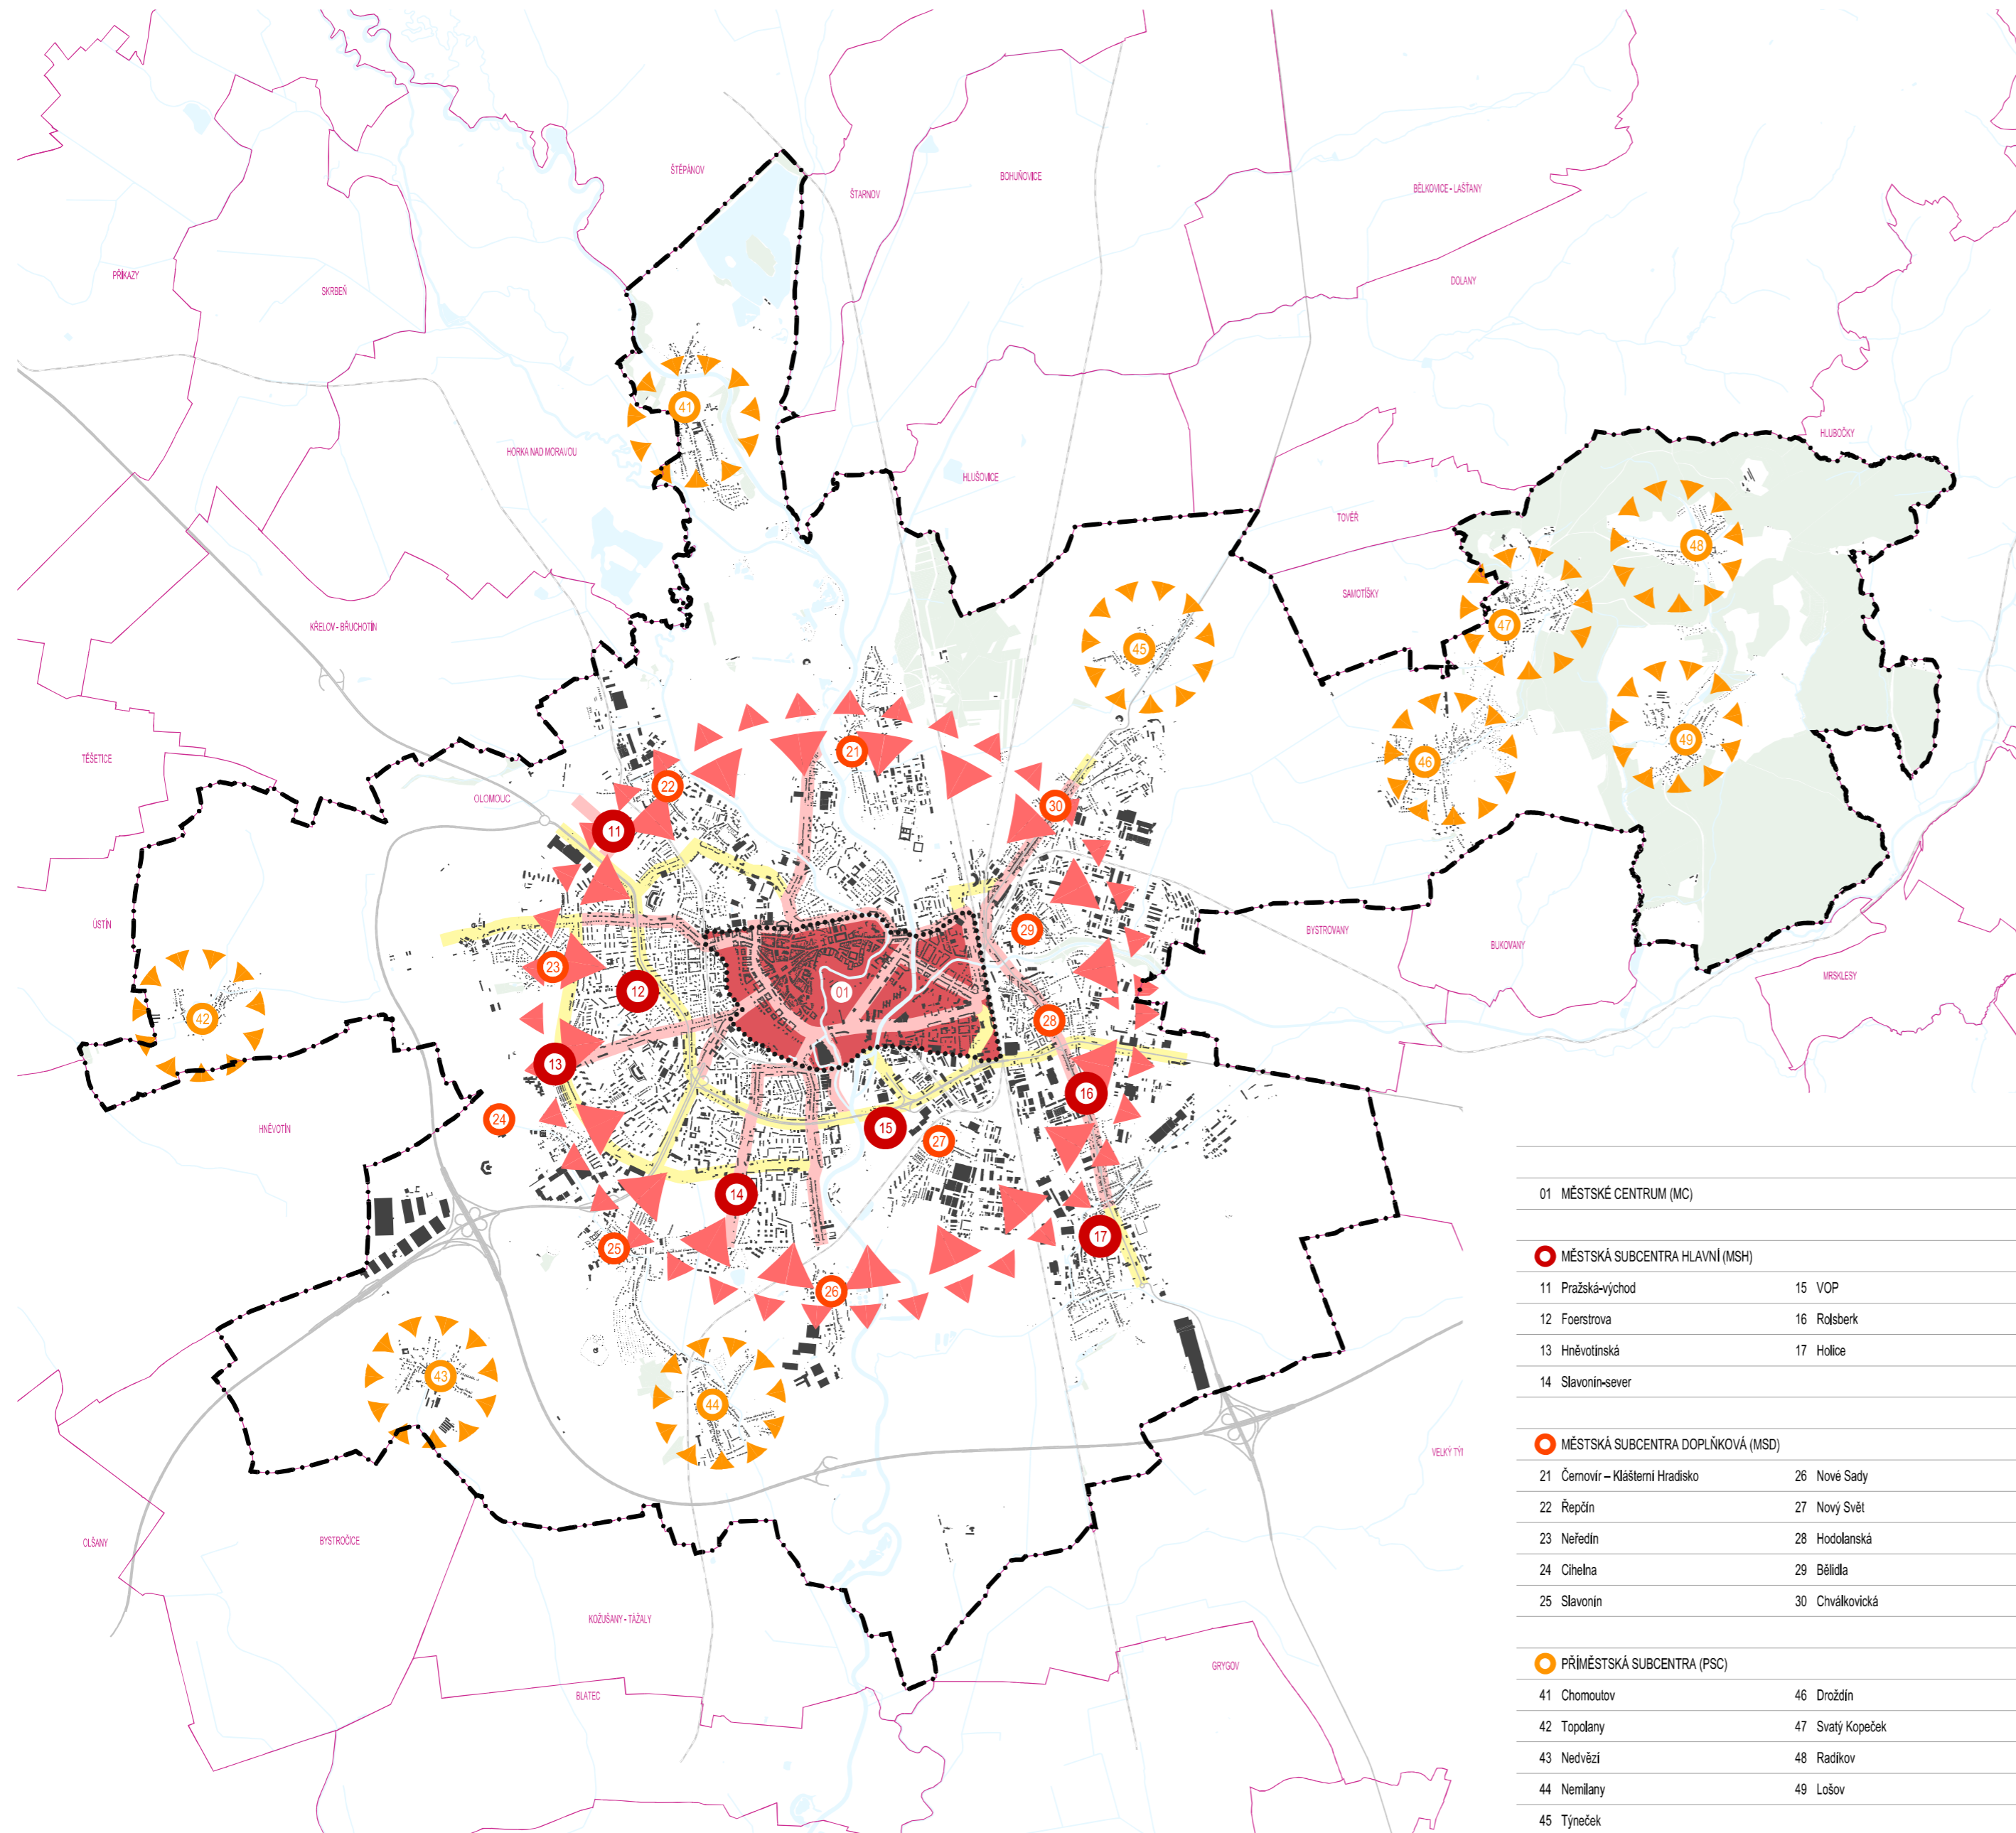

## LEGENDA

	MĚSTSKÉ CENTRUM		INTENZITA ROZVOJE MĚSTA
	MĚSTSKÉ SUBCENTRUM HLAVNÍ		INTENZITA ROZVOJE PŘÍMĚSTSKÝCH SÍDEL
	MĚSTSKÉ SUBCENTRUM DOPLŇKOVÉ		MĚSTSKÉ TŘÍDY
	PŘÍMĚSTSKÉ SUBCENTRUM		DOPRAVNĚ VÝZNAMNÉ ULICE
	HRANICE ŘEŠENÉHO ÚZEMÍ – SPRÁVNÍHO ÚZEMÍ MĚSTA OLOMOUCE		

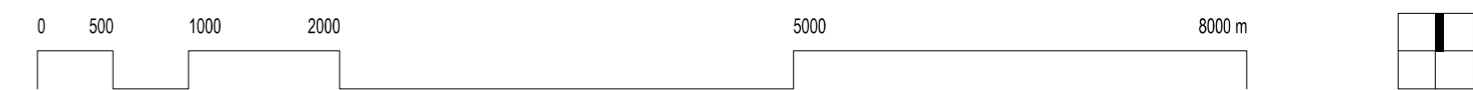

## ZÁZNAM O ÚČINNOSTI

Správní orgán, který změnu územního plánu vydal: <b>Zastupitelstvo města Olomouce</b>	
Datum nabytí účinnosti změny územního plánu: <b>16. 7. 2026</b>	
Pořizovatel: <b>Magistrát města Olomouce, Odbor územního plánování</b>	
Oprávněná osoba pořizovatele: Ing. Kristýna Navrátilová, pověřená zastupováním vedoucí odboru územního plánování	

Zpracovatel: **КНЕСІГІОУК**  
knesl kyncl architekti s.r.o., Šumavská 416/15, 602 00 Brno

Projektant: doc. Ing. arch. Jakub Kyncl, Ph.D., ČKA 02672	
Projektční tým: doc. Ing. arch. Jakub Kyncl, Ph.D., Ing. arch. Jiří Knesl Ing. arch. Bohuš Zoubek, Ing. arch. Jan Špirit Mgr. Ondřej Hrejsemnou, Ing. arch. Jana Šimová, Ph.D.	

Název akce: <b>ÚZEMNÍ PLÁN OLOMOUC</b> SOUBOR ZMĚN Č. X/2A	Datum: 2026
Název výkresu: <b>SCHÉMA URBÁNNÍ KONCEPCE</b>	Formát: 594 x 420 mm
	Číslo zakázky: 00222_Z10-2A
	Měřítko: 1 : 50 000
	Číslo výkresu: Z10.2A/II/S01

01 MĚSTSKÉ CENTRUM (MC)	
MĚSTSKÁ SUBCENTRA HLAVNÍ (MSH)	
11 Pražská-východ	15 VOP
12 Foerstrova	16 Rolsberk
13 Hněvotinská	17 Holice
14 Slavonín-sever	
MĚSTSKÁ SUBCENTRA DOPLŇKOVÁ (MSD)	
21 Čermovír – Klášterní Hradiško	26 Nové Sady
22 Řepčín	27 Nový Svět
23 Nefedín	28 Hodolanská
24 Cihelna	29 Běláda
25 Slavonín	30 Chrávkovičká
PŘÍMĚSTSKÁ SUBCENTRA (PSC)	
41 Chomoutov	46 Drozdín
42 Topolany	47 Svatý Kopeček
43 Nedvězí	48 Radíkov
44 Nemilany	49 Lošov
45 Týneček	