
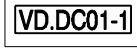
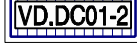
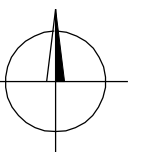


REGULAČNÍ PLÁN RP-23 SÍDLIŠTĚ NORSKÁ ZMĚNA Č. I

I.B.5. VÝKRES VEŘEJNĚ PROSPĚŠNÝCH STAVEB, OPATŘENÍ A ASANACÍ 1 : 2 000

LEGENDA:

-  HRANICE ŘEŠENÉHO ÚZEMÍ
-  KOMPLEXNÍ PŘESTAVBA ULICE NORSKÉ
VČETNĚ KORIDORU CYKLISTICKÉ DOPRAVY
-  KOMPLEXNÍ PŘESTAVBA ULICE RUMUNSKÉ
VČETNĚ KORIDORU CYKLISTICKÉ DOPRAVY
-  RUŠENÉ JEVY

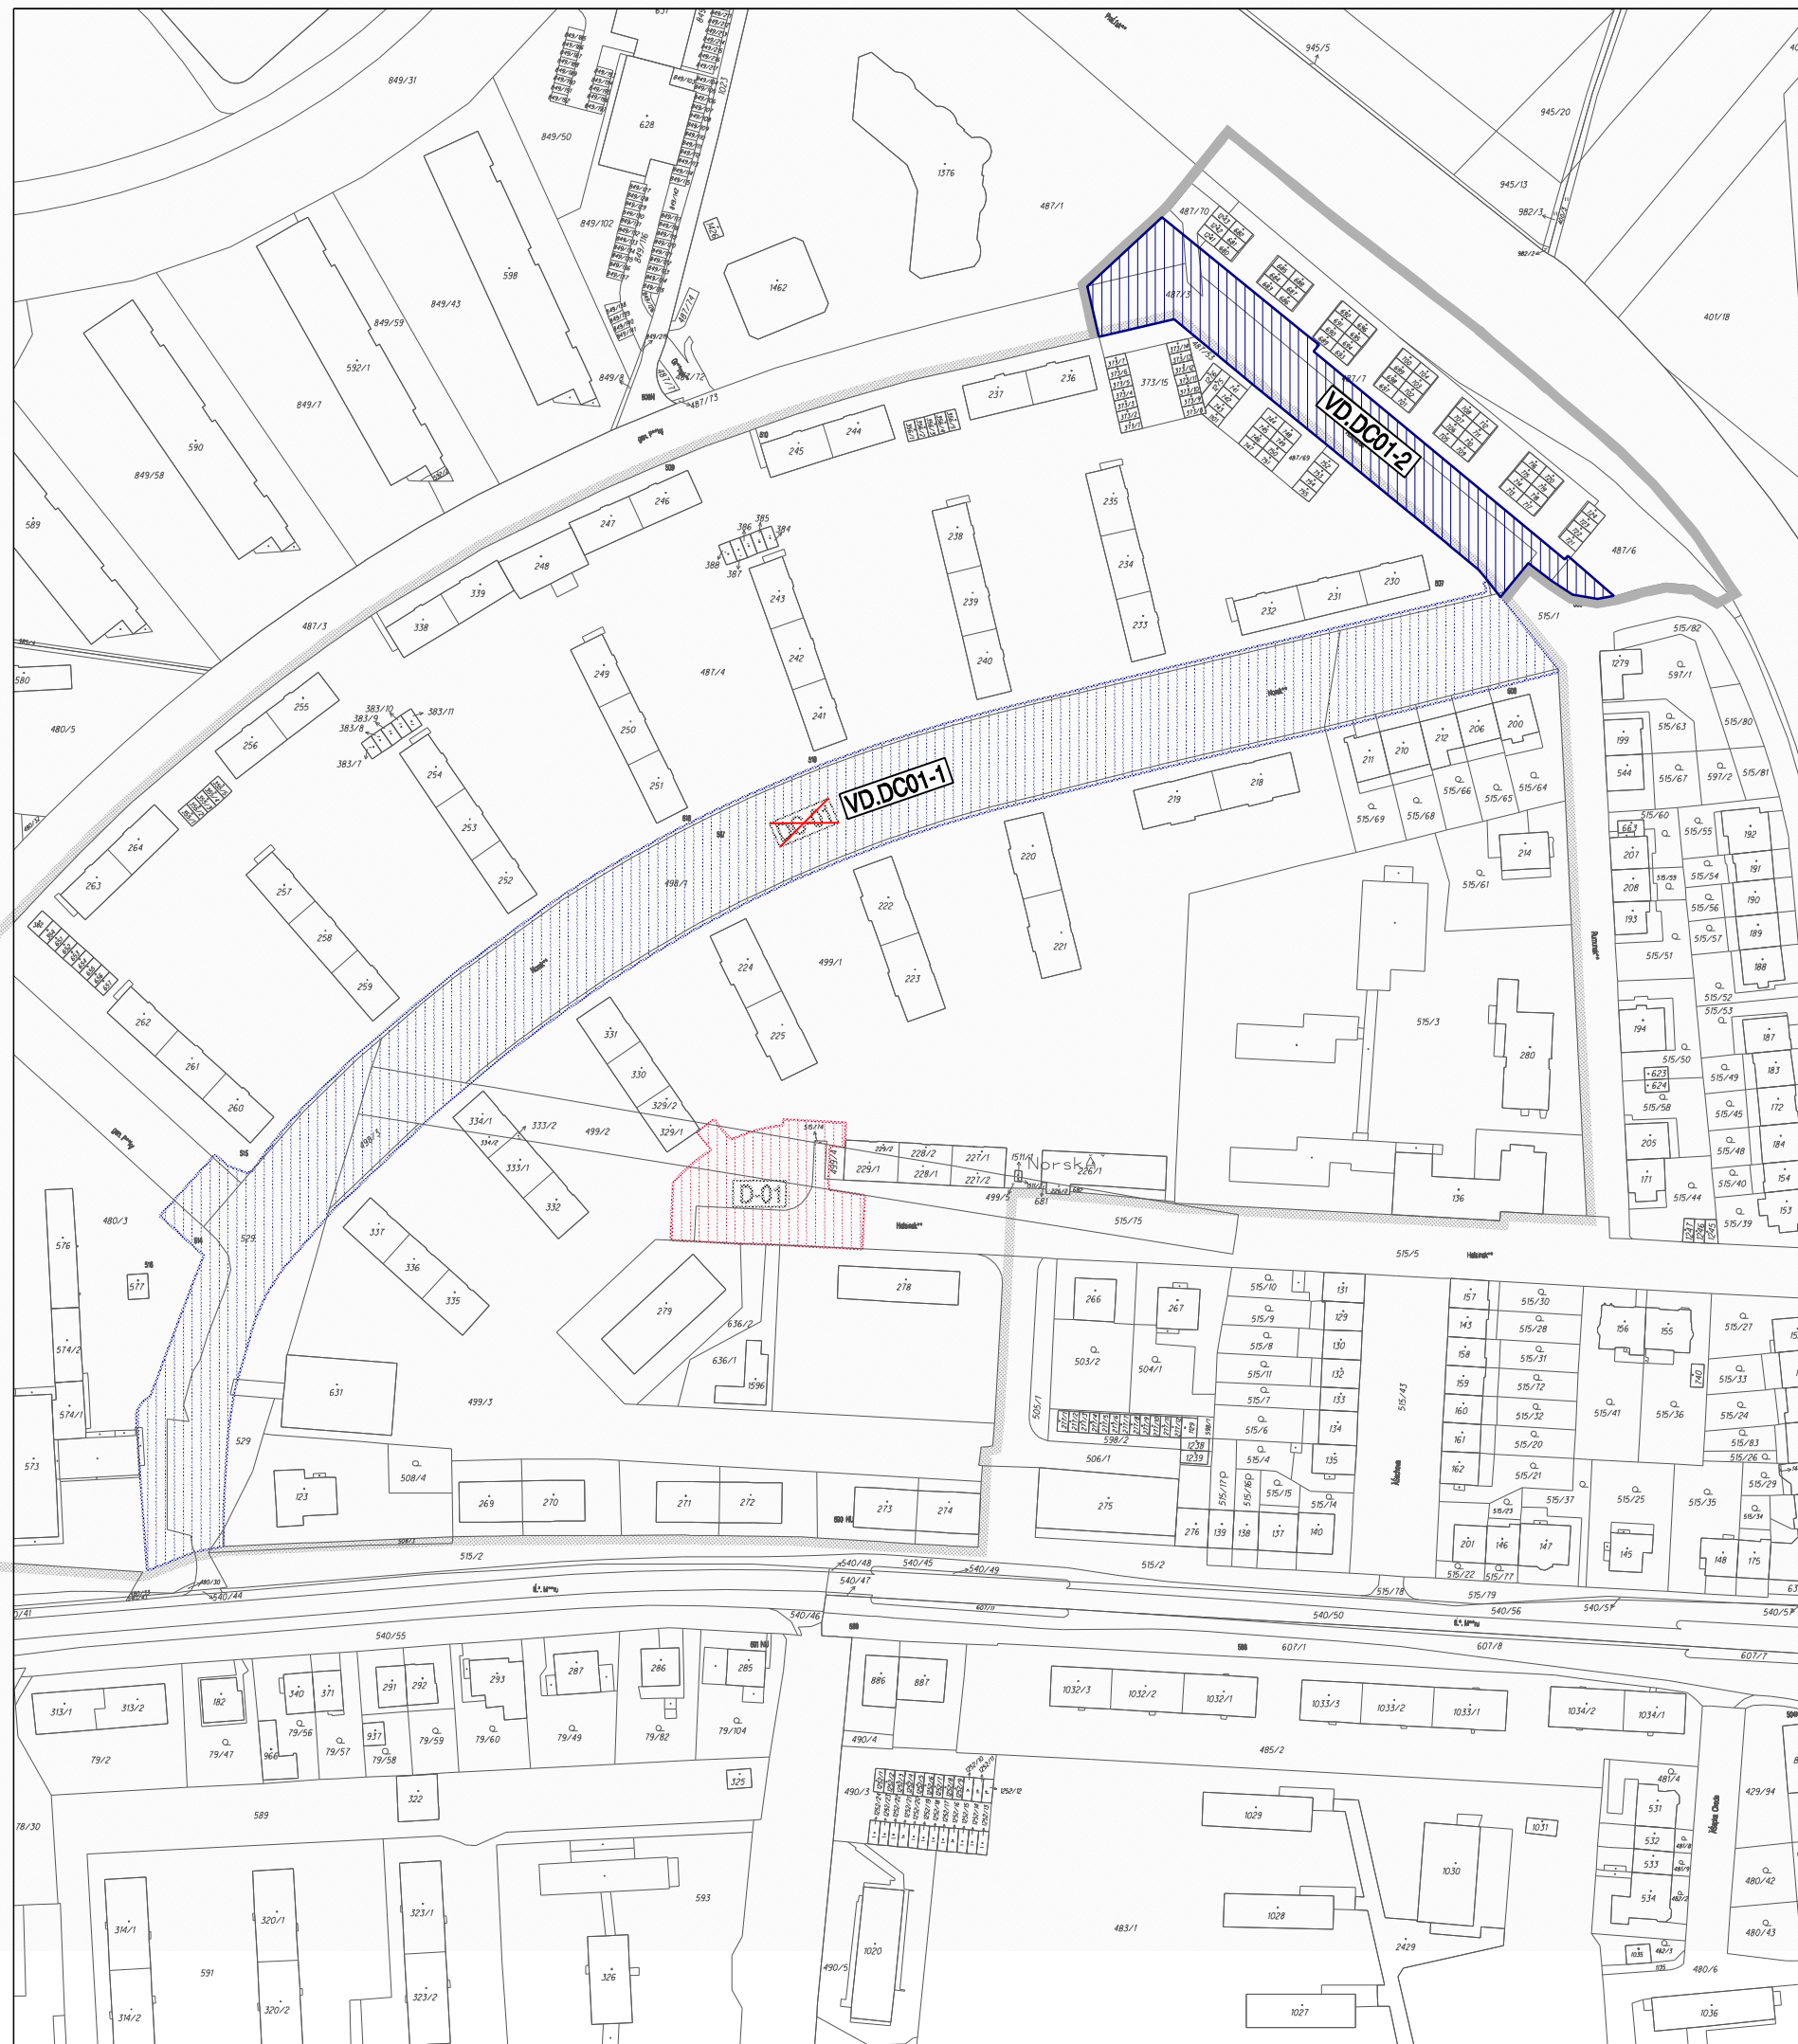

PROJEKTOVÁ ČINNOST, URBANISMUS, ÚZEMNÍ PLÁNOVÁNÍ, EKOLOGIE, GIS

URBANISTICKÉ STŘEDISKO OSTRAVA, s.r.o.

Spartakovců 6014/3, Ostrava-Poruba, 70800

tel: 596 939 530, 596 939 531

ZODP. PROJEKTANT:	ING. ARCH. HELENA SALVETOVÁ	ZAK. ČÍSLO:	U - 597
ZPRACOVATEL:	ING. ARCH. HELENA SALVETOVÁ		
OBJEDNATEL:	STATUTÁRNÍ MĚSTO OLOMOUC	DATUM:	SRPEN 2026