




- [021] Nadregionální biocentrum
- [021] Nadregionální biokoridor - osová část
- [021] Regionální biocentrum
- [021] Regionální biokoridor
- [021] Lokální biocentrum (funkční, nefunkční)
- [021] Lokální biokoridor (funkční, nefunkční)

- [048] Vodní nádrž
- [060] Prognózní zdroj nerostných surovin
- [067] Vodojem
- [068] Dálkový vodovodní řad
- [069] Čistírna odpadních vod
- [072] Rozvodna VVN/VN
- [073] Venkovní vedení elektrické sítě VVN 110 kV
- [089] Rychlostní silnice
- [090] Silnice I. třídy
- [091] Silnice II. třídy
- [094, 095] Železniční stanice
- [096] Železniční trať vysokých rychlostí (VRT)
- [100] Tramvajová trať
- [102] Letiště veřejné s mezinárodním provozem
- [102] Letiště neveřejné s vnitrostátním provozem
- [104] Vodní cesta Dunaj-Odra-Labe (D-O-L) - rezerva
- [104] Přístav na vodní cestě D-O-L - rezerva

- [002] Plochy výroby a skladování
- [003] Plochy občanské vybavenosti
- [003] Plochy komerčních zařízení
- [003] Plochy pro vědu a výzkum
- [003] Plochy občanské vybavenosti - sportu
- [115] Plochy veřejných prostranství
- [115] Plochy sídelní zeleně
- [118] Plochy bydlení
- [118] Plochy rekreace
- [118] Plochy rekreační krajinné zeleně
- [118] Plochy individuální rekreace - zahrádkářská osada
- [118] Plochy smíšené obytné
- [118] Plochy smíšené v centrální zóně
- [118] Plochy smíšené výrobní
- [118] Plochy pro těžbu surovin
- [118] Plochy rekultivace těžby
- [118] Plochy vodní a vodohospodářské
- [118] Plochy pro dopravu
- [118] Plochy pro technickou infrastrukturu
- [118] Plochy specifické

B	plocha bydlení
BI	bydlení individuální
R	plocha rekreace
RZ	plocha individuální rekreace - zahrádkářská osada
O	plocha občanského vybavení
OV	plocha veřejné vybavenosti
OV.1	plocha pro vzdělávání a výchovu
OV.3	plocha pro zdravotní služby
OV.4	plocha pro kulturu
OK	plocha komerčních zařízení
OK.4	plocha pro služby
OW	plocha pro vědu a výzkum
OS	plocha pro tělovýchovu a sport
OX	plocha občanské vybavenosti specifických forem
D	plocha dopravní infrastruktury
DS	plocha pro silniční dopravu
DL	plocha pro leteckou dopravu
TV	plocha pro vodní hospodářství
TE	plocha pro energetiku
TO	plocha technického zabezpečení obce
TO.1	plocha pro nakládání s odpady
P*	plocha veřejných prostranství
SO	plocha smíšená obytná
SO.1	plocha smíšená v centrální zóně
SO.2	plocha smíšená obytná městská
SO.3	plocha smíšená obytná vesnická
SA	plocha smíšená, administrativní a administrativně - obchodní
SP	plocha smíšená výrobní
SX	plocha smíšená specifická
V	plocha výroby a skladování
VP	plocha pro průmyslovou výrobu a sklady
VD	plocha pro drobnou výrobu a výrobní služby
VZ	plocha pro zemědělskou a lesnickou výrobu
VX	plocha pro specifické druhy výroby a skladování
W	plocha vodní a vodohospodářská
WP	vodohospodářská plocha
Z*	plocha sídelní zeleně
ZP	park, historická zahrada
S.r	plocha krajinná smíšená s rekreačním využitím
T	plocha těžby nerostů
TR	plocha rekultivace těžby
X	plocha specifická

	Silnice rychlostní - stav		Plochy zastavěných území
	Silnice I. třídy - stav		Plochy lesní
	Silnice II. třídy - stav		Vodní plochy a toky
	Železniční trať rychlostní (koridory) - stav		Hranice katastru
	Železniční trať celostátní - stav		Hranice obce
	Železniční trať regionální - stav		Hranice území ve správě ORP
			Hranice řešeného území

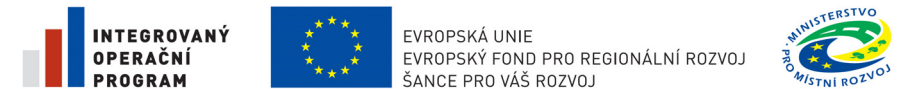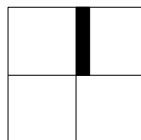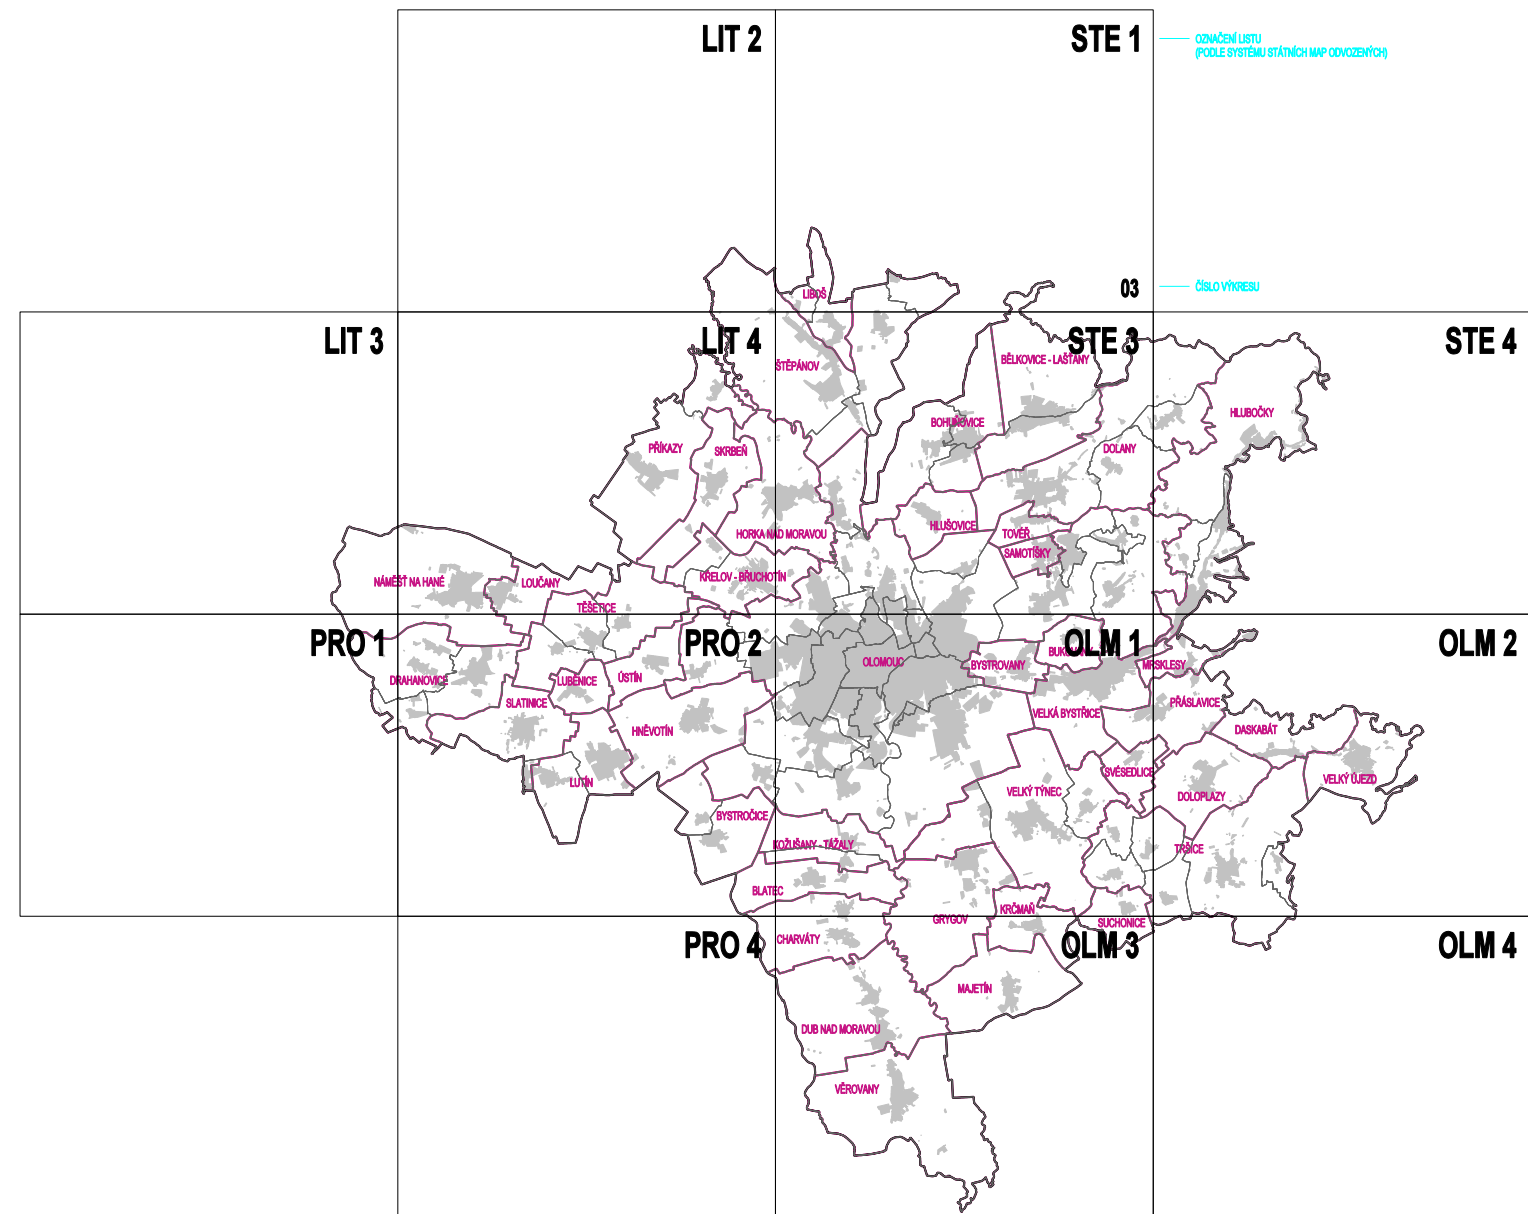

Garant projektu:		doc. Ing. arch. Jakub Kynčl, Ph.D.	Datová část:		Help forest spol. s r. o., Slovenská 21, 787 01 Šumperk
		ČKA 02672			Ing. Pavel Sedlář, Mgr. Olga Špíková, Ing. Kamil Morong
Urbanistická část:		KNESL + KYNČL s. r. o.	Spolupráce:		KNESL + KYNČL s. r. o.
		Ing. arch. Jiří Knesl, doc. Ing. arch. Jakub Kynčl, Ph.D., Ing. arch. Jan Špírt			Hana Janušová, Veronika Ondruszová, Jaroslava Stružková
Objednatel:					
Statutární město Olomouc, Horní náměstí č. p. 583, 779 11 Olomouc					
Pořizovatel:					
Magistrát města Olomouce, Odbor koncepce a rozvoje, Hynaisova 10, 779 11 Olomouc					
Název akce:					
ÚZEMNĚ ANALYTICKÉ PODKLADY SPRÁVNÍHO ÚZEMÍ OBCE S ROZŠÍŘENOU PŮSOBNOSTÍ OLOMOUC					Stupeň: ÚAP Datum: 07 / 2008 Formát: 14 x (500 x 400 mm) Číslo zakázky: 00163_62
Název výkresu:					Měřítko: 1 : 25 000 Číslo výkresu: 03
VÝKRES ZÁMĚRŮ NA PŘEDÁNÍ ZMĚN V ÚZEMÍ					