

- [005] Městská památková rezervace (MPR)
- [005] Vesnická památková rezervace (VPR)
- [006] Vesnická památková zóna (VPZ)
- [008] Nemovitá kulturní památka (uvnitř MPR Olomouc)
- [008] Nemovitá kulturní památka (mimo MPR Olomouc)
- [009] Nemovitá národní kulturní památka
- [009] Nemovitá národní kulturní památka - areál
- [009] Ochranné pásmo nemovitě národní kulturní památky (včetně zón)
- [010] Památka UNESCO
- [016] Území s archeologickými nálezy

- [021] Nadregionální biocentrum
- [021] Nadregionální biokoridor - osová část
- [021] Regionální biocentrum
- [021] Regionální biokoridor
- [022] Významný krajinný prvek (VKP) registrovaný
- [026] Chráněná krajinná oblast (CHKO)
- [026] I. zóna CHKO
- [026] II. zóna CHKO
- [026] III. zóna CHKO
- [026] IV. zóna CHKO
- [027] Národní přírodní rezervace (NPR)
- [028] Přírodní rezervace (PR)
- [029] Národní přírodní památka (NPP)
- [030] Přírodní park
- [031] Přírodní památka (PP)
- [027 - 031] OP zvláště chráněných území
- [032] Památný strom
- [032] Skupina stromů, stromořadí
- [034] Natura 2000 - evropsky významná lokalita (EVL)
- [035] Natura 2000 - ptačí oblast
- [036] Výskyt zvláště chráněných rostlin a živočichů (VCHRŽ)
- [040] Vzdálenost 50 m od okraje lesa

- [044] OP vodního zdroje I. stupně
- [044] OP vodního zdroje II. stupně
- [044] OP vodního zdroje II.a - vnitřní, OP vodního zdroje II.b vnější
- [045] Chráněná oblast přirozené akumulace vod (CHOPAV) kvartér řeky Moravy
- [046] Zranitelná oblast
- [050] Záplavové území stanovené Q100
- [055] OP přírodních léčivých zdrojů a zdrojů přírodních minerálních vod I.stupně
- [055] OP přírodních léčivých zdrojů a zdrojů přírodních minerálních vod II.stupně
- [056] Lázeňského místo - vnitřní lázeňské území, vnější lázeňské území

- [057] Dobývací prostor (DP)
- [058] Chráněné ložiskové území (CHLÚ)
- [060] Výhradní ložisko nerostných surovin
- [060] Prognózní zdroj nerostných surovin
- [061] Poddolované území
- [062] Sesuvné území
- [063] Staré důlní dílo

- [067] Čerpací stanice vodárenská
- [067] Automatická tlaková stanice
- [067] Úpravna vody
- [067] Vodojem
- [068] Dálkový vodovodní řad
- [068] Vodovodní řad skupinového vodovodu
- [069] Čerpací stanice odpadních vod
- [069] Čistírna odpadních vod
- [070] Stoka splaškové kanalizace nadmístního významu
- [070] Pátevní stoka jednotné kanalizace

- [072] Rozvodna
- [072] Distribuční trafostanice
- [073] Venkovní vedení elektrické sítě VVN 400 kV
- [073] Venkovní vedení elektrické sítě VVN 110 kV
- [073] Venkovní vedení elektrické sítě VN 1 - 35 kV
- [073] OP elektrických vedení VVN a VN a ploch a zařízení na nich
- [073] Kabelové vedení elektrické sítě VN 1 - 35 kV
- [074] Regulační stanice plynu VTL/STL/NTL
- [075] Vysokotlaký plynovod (VTL)
- [074, 075] Bezpečnostní pásmo plynovodu a objektů na síti VTL a VTL
- [079] Teplárna
- [079] Výtopna, kotelna
- [080] Teplovody - parovody a horkovody

- [081] Radiová stanice na radioreléové trase
- [081] Základnová stanice
- [082] Dálkový komunikační kabel
- [082] Radioreléová trasa (RRT)

- [085] Skládky
- [086] Spalovna


- [089] Silnice rychlostní
- [090] Silnice I. třídy
- [091] Silnice II. třídy
- [092] Silnice III. třídy
- [089 - 092] OP rychlostní silnice, rychlostní místní komunikace, silnice I., II. a III. třídy

- [094] Železniční trať rychlostní (koridory)
- [094] Železniční trať celostátní
- [095] Železniční trať regionální
- [094, 095] Železniční stanice
- [097] Vlečka

- [094, 095, 097] OP železniční tratě celostátní a regionální, OP vlečky mimo ZÚ
- [100] Tramvajová dráha
- [102] Letiště veřejné s mezinárodním provozem
- [102] Letiště neveřejné s vnitrostátním provozem
- [102] Letiště neveřejné s vnitrostátním provozem - vrtulníkové, zemědělské
- [102] OP vzletové a přistávací dráhy letišť
- [102] OP vzletového a přiblížovacího prostoru letišť, OP letišť
- [103] OP stavby zajišťující letecký provoz

- [108] Území důležité pro bezpečnost a obranu státu
- [113] Hřbitov
- [113] OP hřbitova a krematoria
- [114] OP výrobního zařízení
- [114] Pozorovací zařízení ČHMÚ (pramen, vrt)
- [114] Ochranné pásmo zařízení ČHMÚ

- Plochy zastavěných území
- Plochy lesní
- Vodní plochy a toky
- Hranice katastru
- Hranice obce
- Hranice území ve správě ORP
- Hranice řešeného území

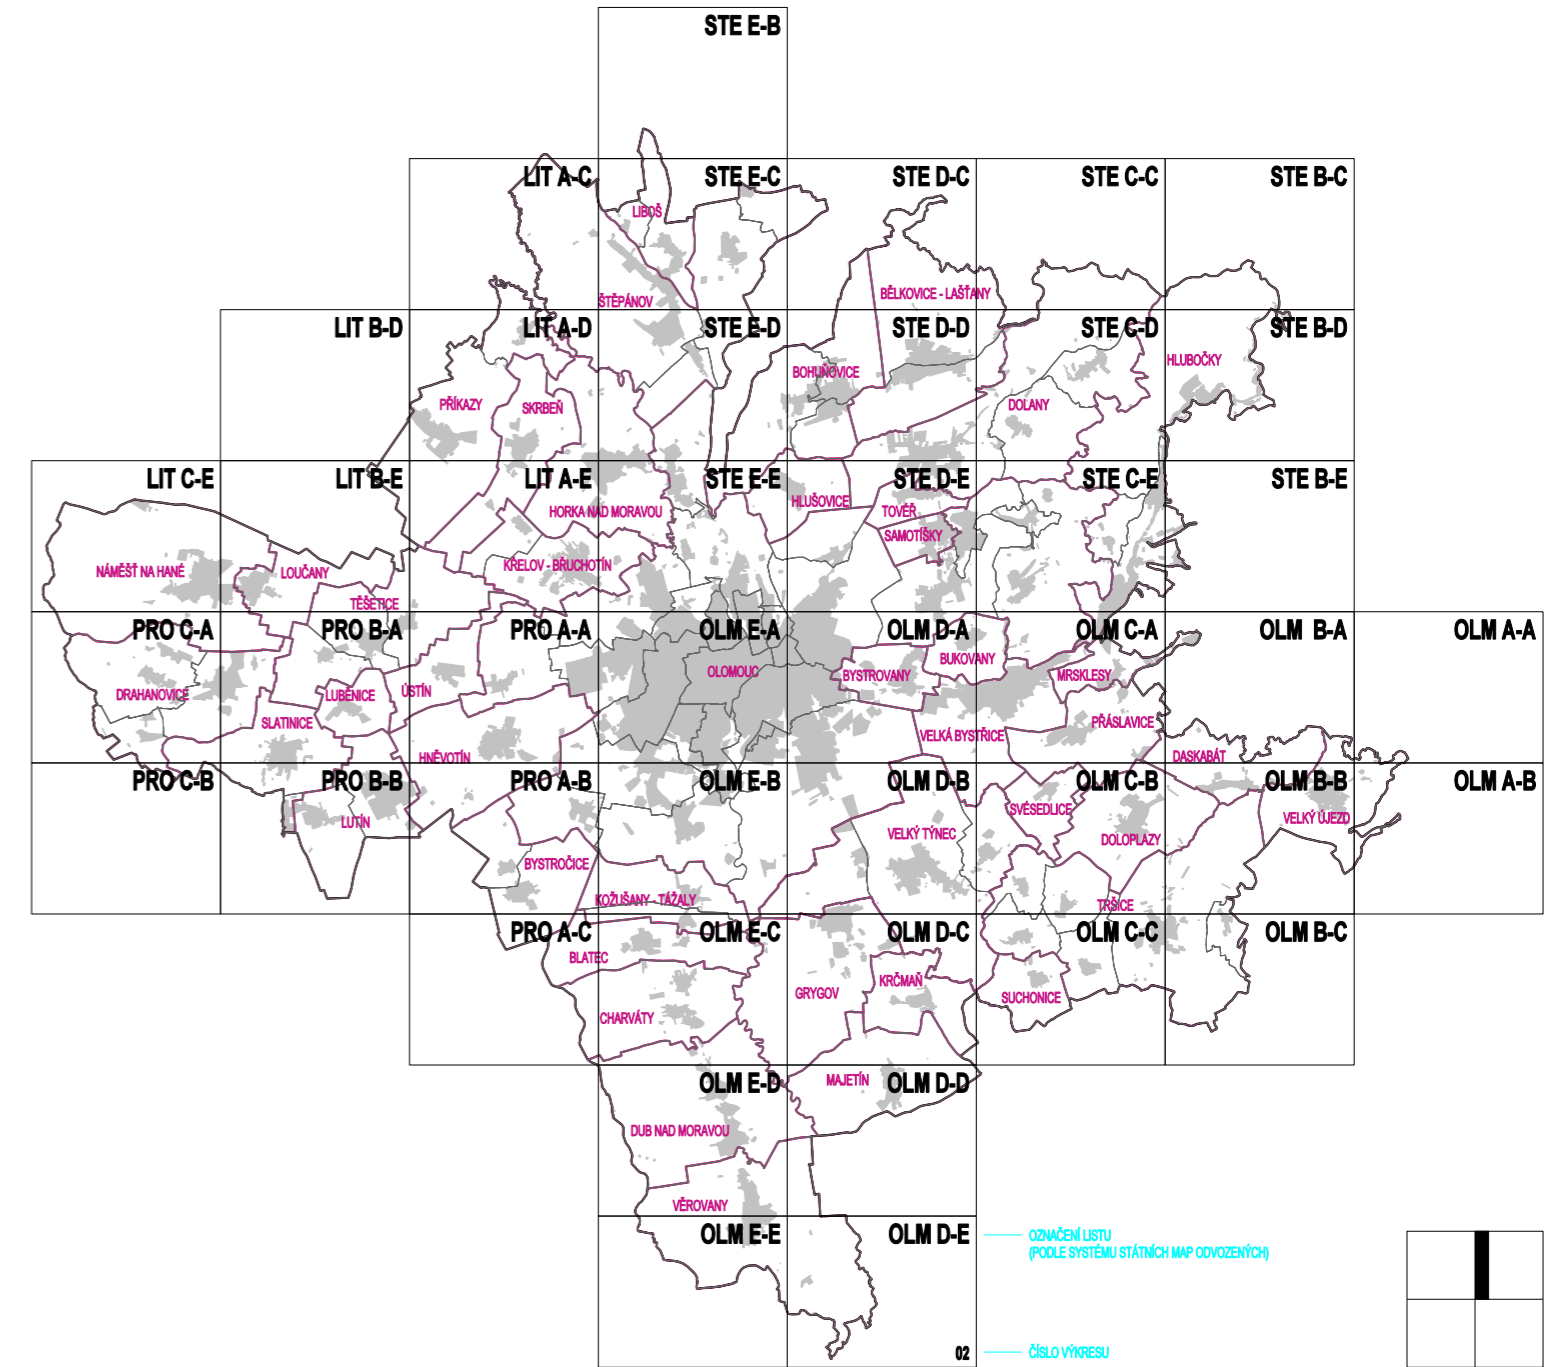

Garant projektu:	doc. Ing. arch. Jakub Kynčl, Ph.D. ČKA 02672	Datová část:	Help forest spol. s r. o., Slovanská 21, 787 01 Šumperk Ing. Pavel Sedlář, Mgr. Olga Špíková, Ing. Kamil Morong	KNESL + KYNČL s. r. o., Šumavská 416/15, 602 00 Brno tel./fax: +420 541 592 134 www.knesl-kyncl.com
Urbanistická část:	KNESL + KYNČL s. r. o. Ing. arch. Jiří Knesl, doc. Ing. arch. Jakub Kynčl, Ph.D., Ing. arch. Jan Špírt	Spolupráce:	KNESL + KYNČL s. r. o. Hana Janušová, Veronika Ondrušová, Jaroslava Stružková	
Objednatel:	Statutární město Olomouc, Horní náměstí č. p. 583, 779 11 Olomouc			
Pořizovatel:	Magistrát města Olomouce, Odbor koncepce a rozvoje, Hynaisova 10, 779 11 Olomouc			
Název akce:	ÚZEMNĚ ANALYTICKÉ PODKLADY SPRÁVNÍHO ÚZEMÍ OBCE S ROZŠÍŘENOU PŮSOBNOSTÍ OLOMOUC			Stupeň: ÚAP Datum: 07 / 2008 Formát: 45 x (500 x 400 mm) Číslo zakázky: 00163_62
Název výkresu:	VÝKRES LIMITŮ VYUŽITÍ ÚZEMÍ			Měřítko: 1 : 10 000 Číslo výkresu: 02