

- [005] Městská památková rezervace (MPR)
- [005] Vesnická památková rezervace (VPR)
- [006] Vesnická památková zóna (VPZ)
- [008] Nemovitá kulturní památka (uvnitř MPR Olomouc)
- [008] Nemovitá kulturní památka (mimo MPR Olomouc)
- [009] Nemovitá národní kulturní památka - stavba
- [009] Nemovitá národní kulturní památka - areál
- [009] Ochranné pásmo nemovité národní kulturní památky
- [010] Památka UNESCO

- [011] Urbanisticky hodnotné území
- [012] Region lidové architektury
- [012] Stavba typická pro místní ráz (kříž, boží muka, socha, pomník,...)
- [013] Historicky významný objekt, soubor
- [014] Architektonicky cenná stavba, soubor
- [014] Objekt, soubor v památkovém zájmu
- [015] Významná stavební dominanta kulturně historická
- [015] Významná stavební dominanta technická
- [016] Území s archeologickými nálezy

- [017] Oblast krajinného rázu - typický krajinný celek
- [018] Místo krajinného rázu - území se zvýšenou ochranou krajinného rázu

- [020] Významný vyhlídkový bod

- [022] Významný krajinný prvek (VKP) registrovaný
- [023] Významný krajinný prvek ze zákona - údolní nivy (nivní půdy dle BPEJ)
- [026] Chráněná krajinná oblast (CHKO)
- [026] I. zóna CHKO
- [026] II. zóna CHKO
- [026] III. zóna CHKO
- [026] IV. zóna CHKO
- [027] Národní přírodní rezervace (NPR)
- [028] Přírodní rezervace (PR)
- [029] Národní přírodní památka (NPP)
- [030] Přírodní park
- [031] Přírodní památka (PP)
- [032] Památný strom
- [032] Skupina stromů, stromořadí
- [034] Natura 2000 - evropsky významná lokalita
- [034] Natura 2000 - ptačí oblast
- [036] Lokalita výskytu zvláště chráněných rostlin a živočichů s národním významem

- [056] Přírodní léčebné lázně


- [115] Významný veřejný prostor
- [115] Plochy sídelní zeleně

- Silnice rychlostní
- Silnice I. třídy
- Silnice II. třídy

- Železniční trať rychlostní (koridory)
- Železniční trať celostátní
- Železniční trať regionální

- Plochy zastavěných území
- Plochy lesní
- Vodní plochy a toky

- Hranice katastru
- Hranice obce
- Hranice území ve správě ORP
- Hranice řešeného území

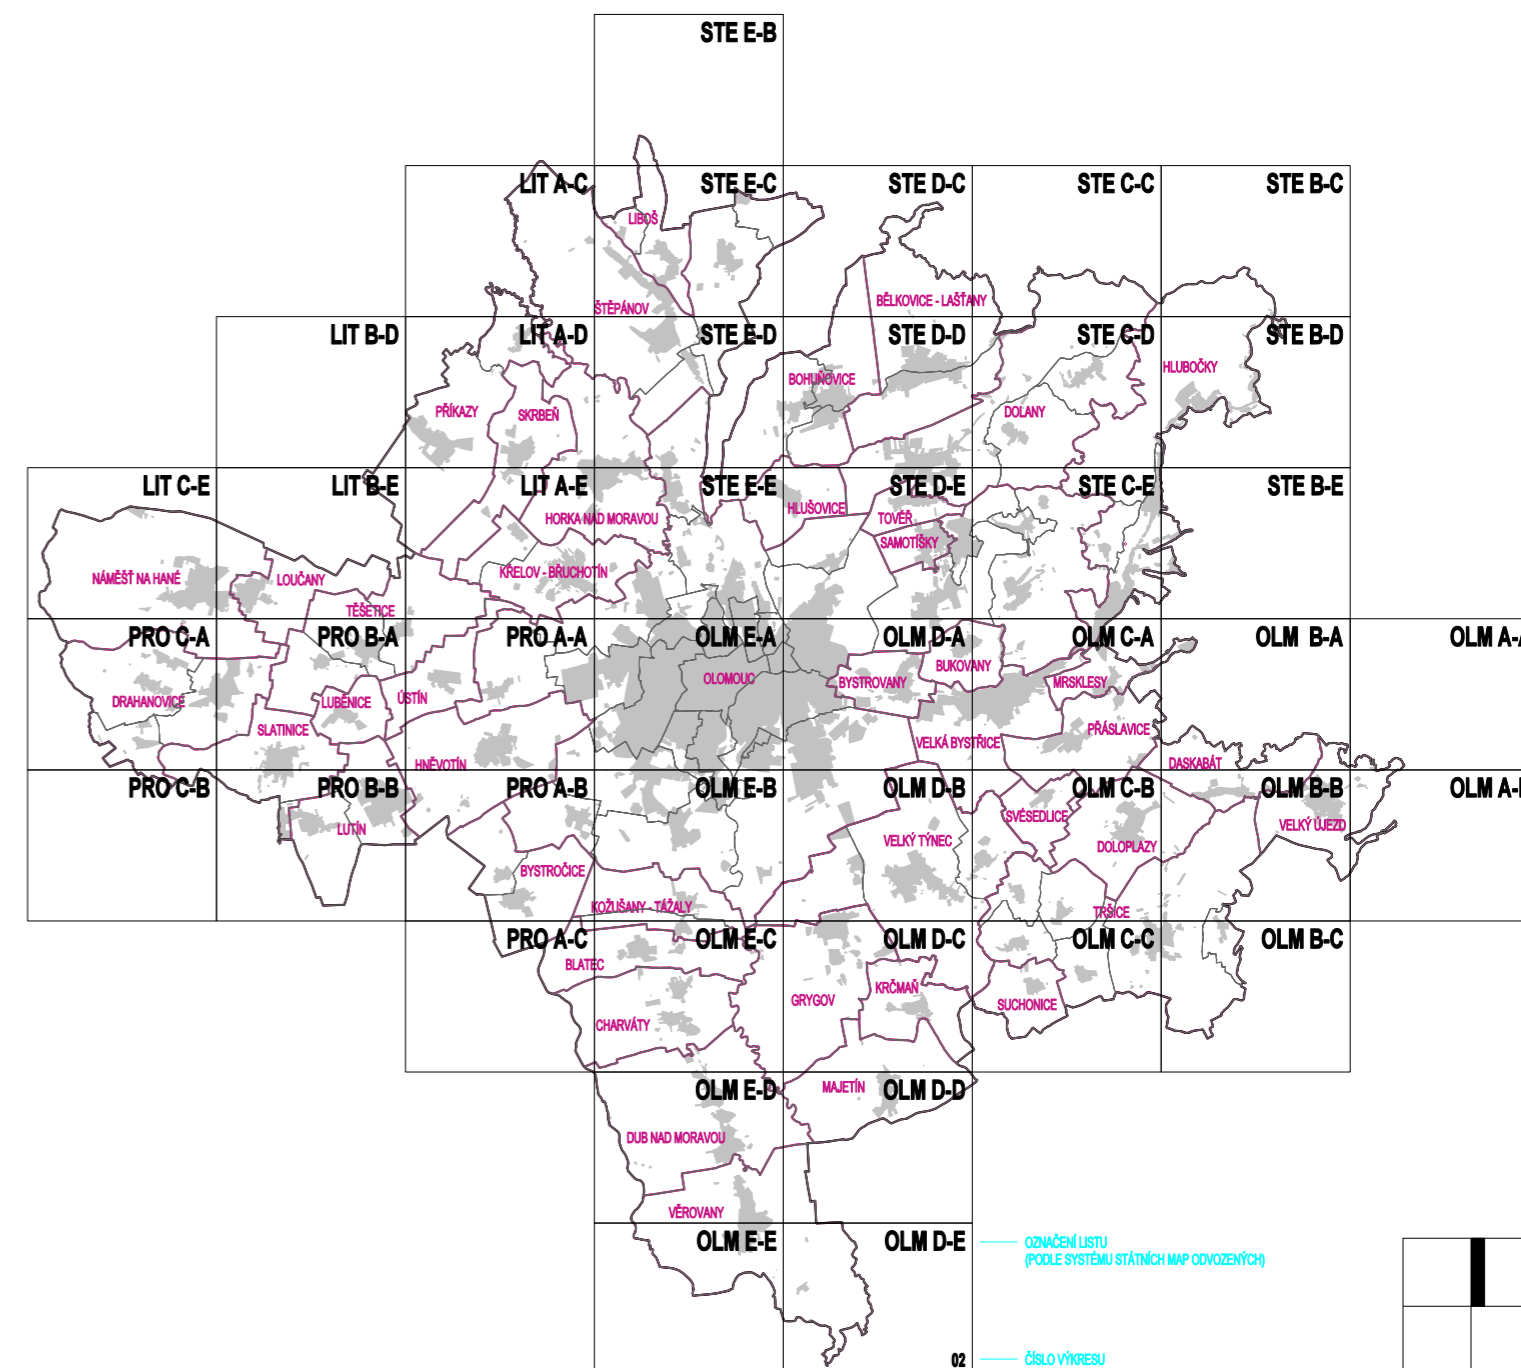

PAMÁTKY ZAPSANÉ V SEZNAMU UNESCO:
sloup se sousoším Nejsvětější Trojice, Olomouc

NEMOVITÉ NÁRODNÍ KULTURNÍ PAMÁTKY:
 13662/8-3659 kašna Merkurova, Olomouc
 13663/8-3660 kostel sv. Mořice, Olomouc
 13602/8-3599 sloup se sousoším Nejsvětější Trojice, Olomouc
 13604/8-3601 kašna Herkulova, Olomouc
 13603/8-3600 kašna Caesarova, Olomouc
 13559/8-3556 kašna Neptunova, Olomouc
 13558/8-3555 sloup se sochou Panny Marie, Olomouc
 13560/8-3557 kašna Jupiterova, Olomouc
 13717/8-3714 kašna Tritonů, Olomouc
 (více NKP) areál Přemyslovského paláce, Olomouc
 30199/8-1746 Klášterní Hradisko, Olomouc

PLOŠNÁ OCHRANA:
 Městská památková rezervace (MPR) Olomouc
 Vesnická památková rezervace (VPR) Příkazy
 Vesnická památková zóna (VPZ) Rataje

ÚZEMÍ OCHRANY PŘÍRODY:

Chráněná krajinná oblast (CHKO) Litovelské Pomoraví
 Národní přírodní rezervace (NPR) Ramena řeky Moravy
 Přírodní rezervace (PR):
 Hrobodvorské sutě, Kenický, Panenský les, Chomoutovské jezero,
 Plané loučky, Terežské údolí, Malý Kosíř, Království
 Přírodní památka (PP):
 Kurfürstovo rameno, Dalibor, Častava, Bázlerova pískovna,
 U Bílých hlin, U Strejčkova lomu, Tučapská skalka

Přírodní park:
 Údolí Bystřice, Velký Kosíř, Terežské údolí

Evropsky významné lokality NATURA 2000:
 Litovelské Pomoraví, Velká Střelná-štolý, Údolí Bystřice u Hluboček,
 Malý Kosíř, Morava-Chropýnský luh, Království, U Bílých hlin,
 U Strejčkova lomu

Ptačí oblast NATURA 2000:
 Litovelské Pomoraví

Registrované významné krajinné prvky (VKP):
 Prameniště Zlaté Stružky, Park Drahanovice, Hrušňová alej,
 Parčík s platany, Památná lipová alej, Park Velká Bystřice,
 Deylův ostrůvek



Garant projektu:	doc. Ing. arch. Jakub Kynčl, Ph.D. ČKA 02672	Datová část:	Help forest spol. s r. o., Slovanská 21, 787 01 Šumperk Ing. Pavel Sedlář, Mgr. Olga Špíková, Ing. Kamil Morong	KNESL + KYNČL s. r. o. Šumavská 416/15, 602 00 Brno tel./fax: +420 541 592 134 www.knesl-kyncl.com
Urbanistická část:	KNESL + KYNČL s. r. o. Ing. arch. Jiří Knešl, doc. Ing. arch. Jakub Kynčl, Ph.D., Ing. arch. Jan Špiřit	Spolupráce:	KNESL + KYNČL s. r. o. Hana Janušová, Veronika Ondrušová, Jaroslava Stružková	
Objednatel:	Statutární město Olomouc, Horní náměstí č. p. 583, 779 11 Olomouc			
Pořizovatel:	Magistrát města Olomouce, Odbor koncepce a rozvoje, Hynaisova 10, 779 11 Olomouc			
Název akce:	ÚZEMNĚ ANALYTICKÉ PODKLADY SPRÁVNÍHO ÚZEMÍ OBCE S ROZŠÍŘENOU PŮSOBNOSTÍ OLOMOUC			Stupeň: ÚAP Datum: 07 / 2008 Formát: 45 x (500 x 400 mm) Číslo zakázky: 00163_62
Název výkresu:	VÝKRES HODNOT ÚZEMÍ			Měřítko: 1 : 10 000 Číslo výkresu: 01