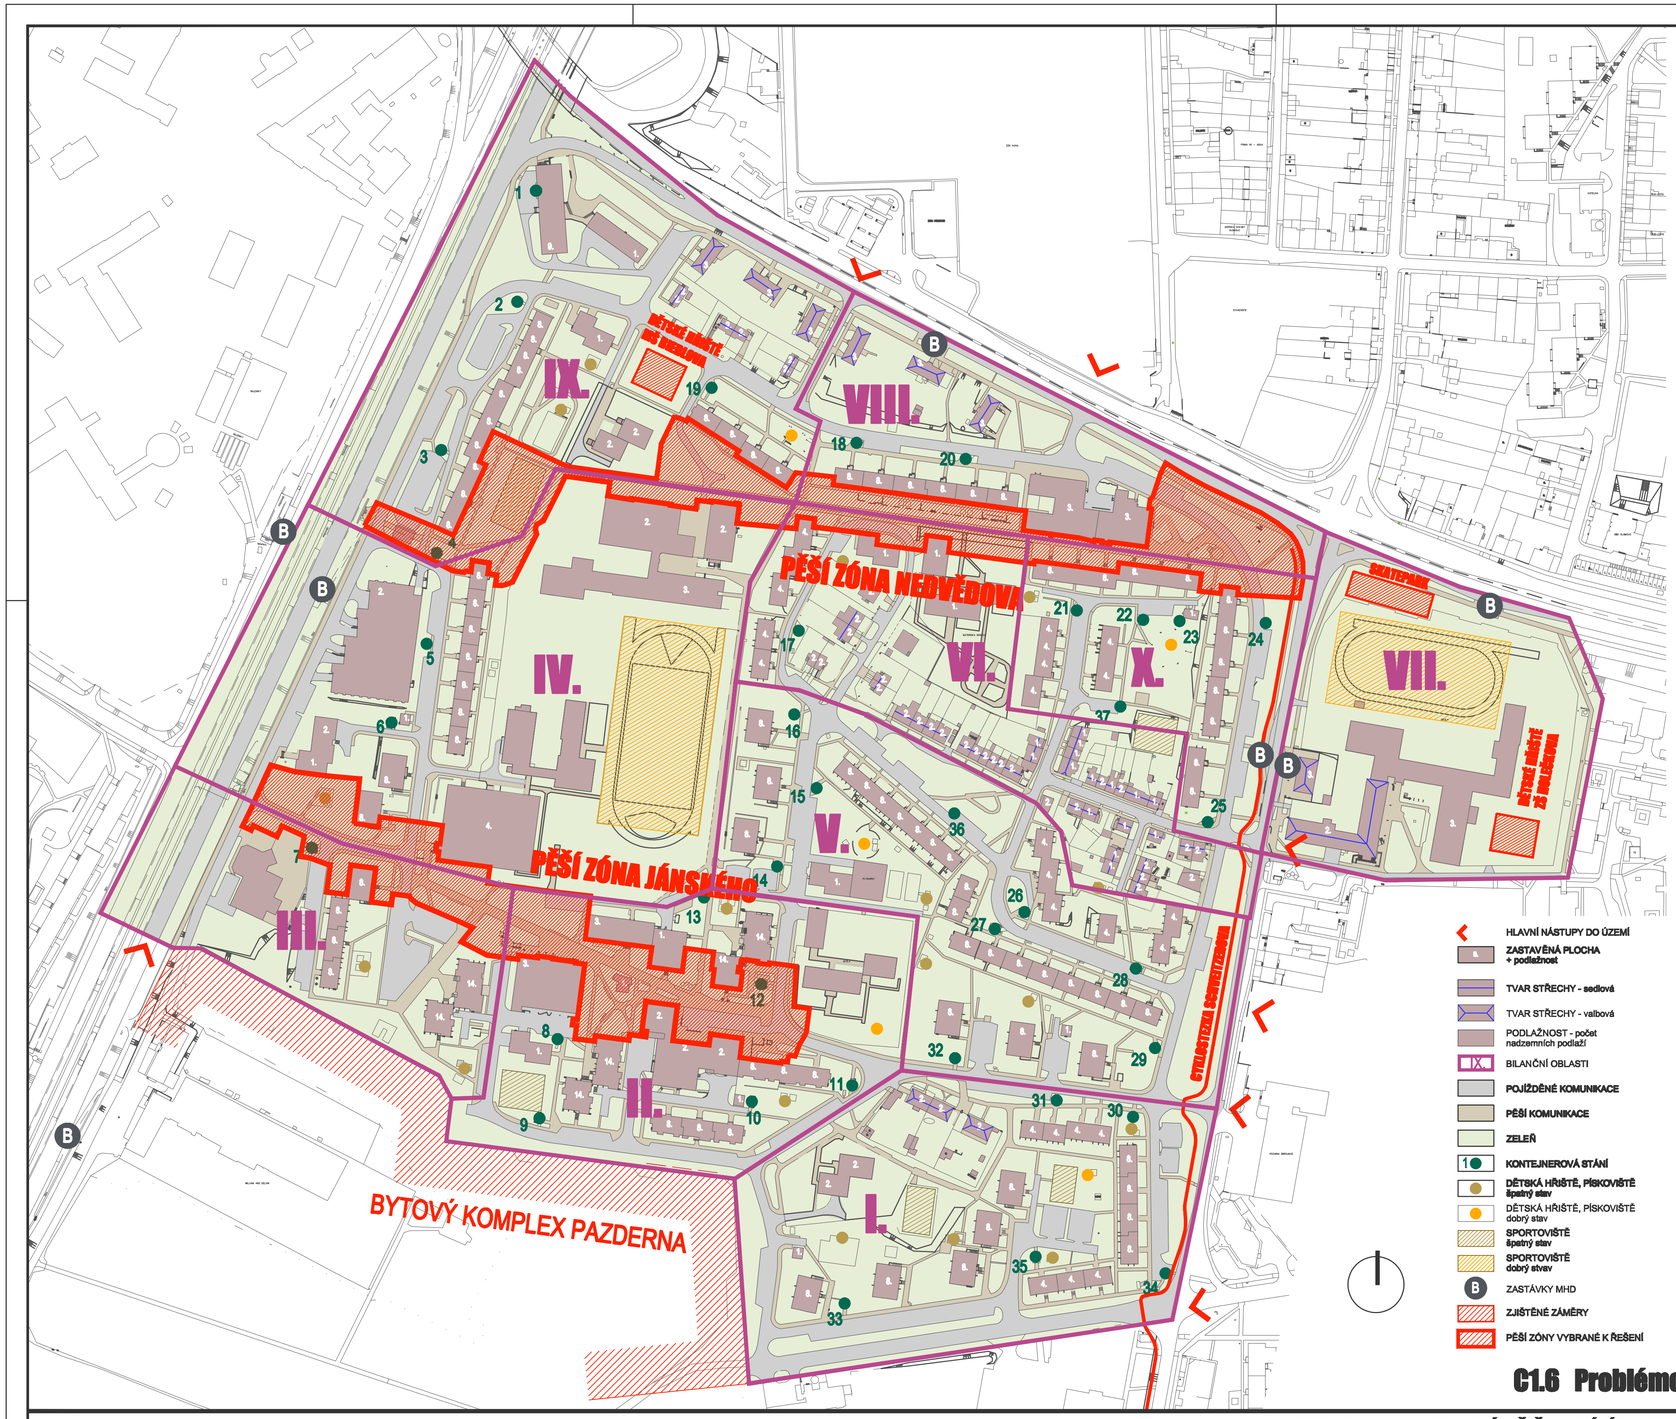

OBLAST I.

Objekty pro bydlení
- 361 bytových jednotek
- 3 x rodinný dům

Objekty občanské vybavenosti
- Dům dětí a mládeže Olomouc - kapacita 400 dětí
- 5 x dětské hřiště
- 4 x stání pro kontejnery

OBLAST II.

Objekty pro bydlení
- 474 bytových jednotek

Objekty občanské vybavenosti
- MŠ Lužická - 115 dětí
- 3 x dětské hřiště
- 6 x stání pro kontejnery

OBLAST III.

Objekty pro bydlení
- 260 bytových jednotek

Objekty občanské vybavenosti
- 2 x dětské hřiště
- 2 x stání pro kontejnery

OBLAST IV.

Objekty pro bydlení
- 225 bytových jednotek

Objekty občanské vybavenosti
- ZŠ Nedvědova - 480žáků
- ZŠ Heyrovského - 800žáků
- hromadné garáže - kapacita 316 park. míst

OBLAST V.

Objekty pro bydlení
- 606 bytových jednotek

Objekty občanské vybavenosti
- 4 x dětské hřiště
- 9 x kontejnerové stání

OBLAST VI.

Objekty pro bydlení
- 60 bytových jednotek
- 39 x rodinný dům

Objekty občanské vybavenosti
- MŠ Nedvědova - 150dětí
- 2 x dětské hřiště

OBLAST VII.

Objekty pro bydlení
- 15 bytových jednotek

Objekty občanské vybavenosti
- ZŠ Holečkova - 380žáků

OBLAST VIII.

Objekty pro bydlení
- 166 bytových jednotek

OBLAST IX.

Objekty pro bydlení
- 322 bytových jednotek
- 6 x rodinný dům

Objekty občanské vybavenosti
- MŠ Biblova - 75dětí
- 3 x dětské hřiště

OBLAST X.

Objekty pro bydlení
- 367 bytových jednotek

Objekty občanské vybavenosti
- 2 x dětské hřiště
- 1 x kontejnerové stání

HLAVNÍ NÁSTUPY DO ÚZEMÍ
ZASTAVĚNÁ PLOCHA + podlažnost
TVAR STŘECHY - sedlová
TVAR STŘECHY - valbová
PODLAŽNOST - počet nadzemních podlaží
BILANČNÍ OBLASTI
POJÍŽDĚNÉ KOMUNIKACE
PĚŠÍ KOMUNIKACE
ZELEŇ
KONTEJNEROVÁ STÁNÍ
DĚTSKÁ HŘIŠTĚ, PÍSKOVIŠTĚ špatný stav
DĚTSKÁ HŘIŠTĚ, PÍSKOVIŠTĚ dobrý stav
SPORTOVIŠTĚ špatný stav
SPORTOVIŠTĚ dobrý stvav
ZASTÁVKY MHD
ZJIŠTĚNÉ ZÁMĚRY
PĚŠÍ ZÓNY VYBRANÉ K ŘEŠENÍ

C1.6 Problémový výkres 1:2000

REVITALIZACE A REGENERACE SÍDLIŠTĚ OBYTNÉ ZÓNY POVEL - leden 2010

ALFAPROJEKT OLOMOUC a.s. TYLOVA 4 772 00 OLOMOUC ZADAVATEL: STATUTÁRNÍ MĚSTO OLOMOUC, Horní náměstí 1, 771 27 Olomouc

URBANISMUS, ARCHITEKTURA : Ing.arch. Jaroslav Štěpán DOPRAVNÍ ŘEŠENÍ : Ing. Petr Staněk VYPRACOVAL : Ing.arch. Jaroslav Štěpán