


REGULAČNÍ PLÁN SÍDLIŠTĚ POVEL-ČTVRTKY

1. ZMĚNA

TYPOVÉ PLOCHY

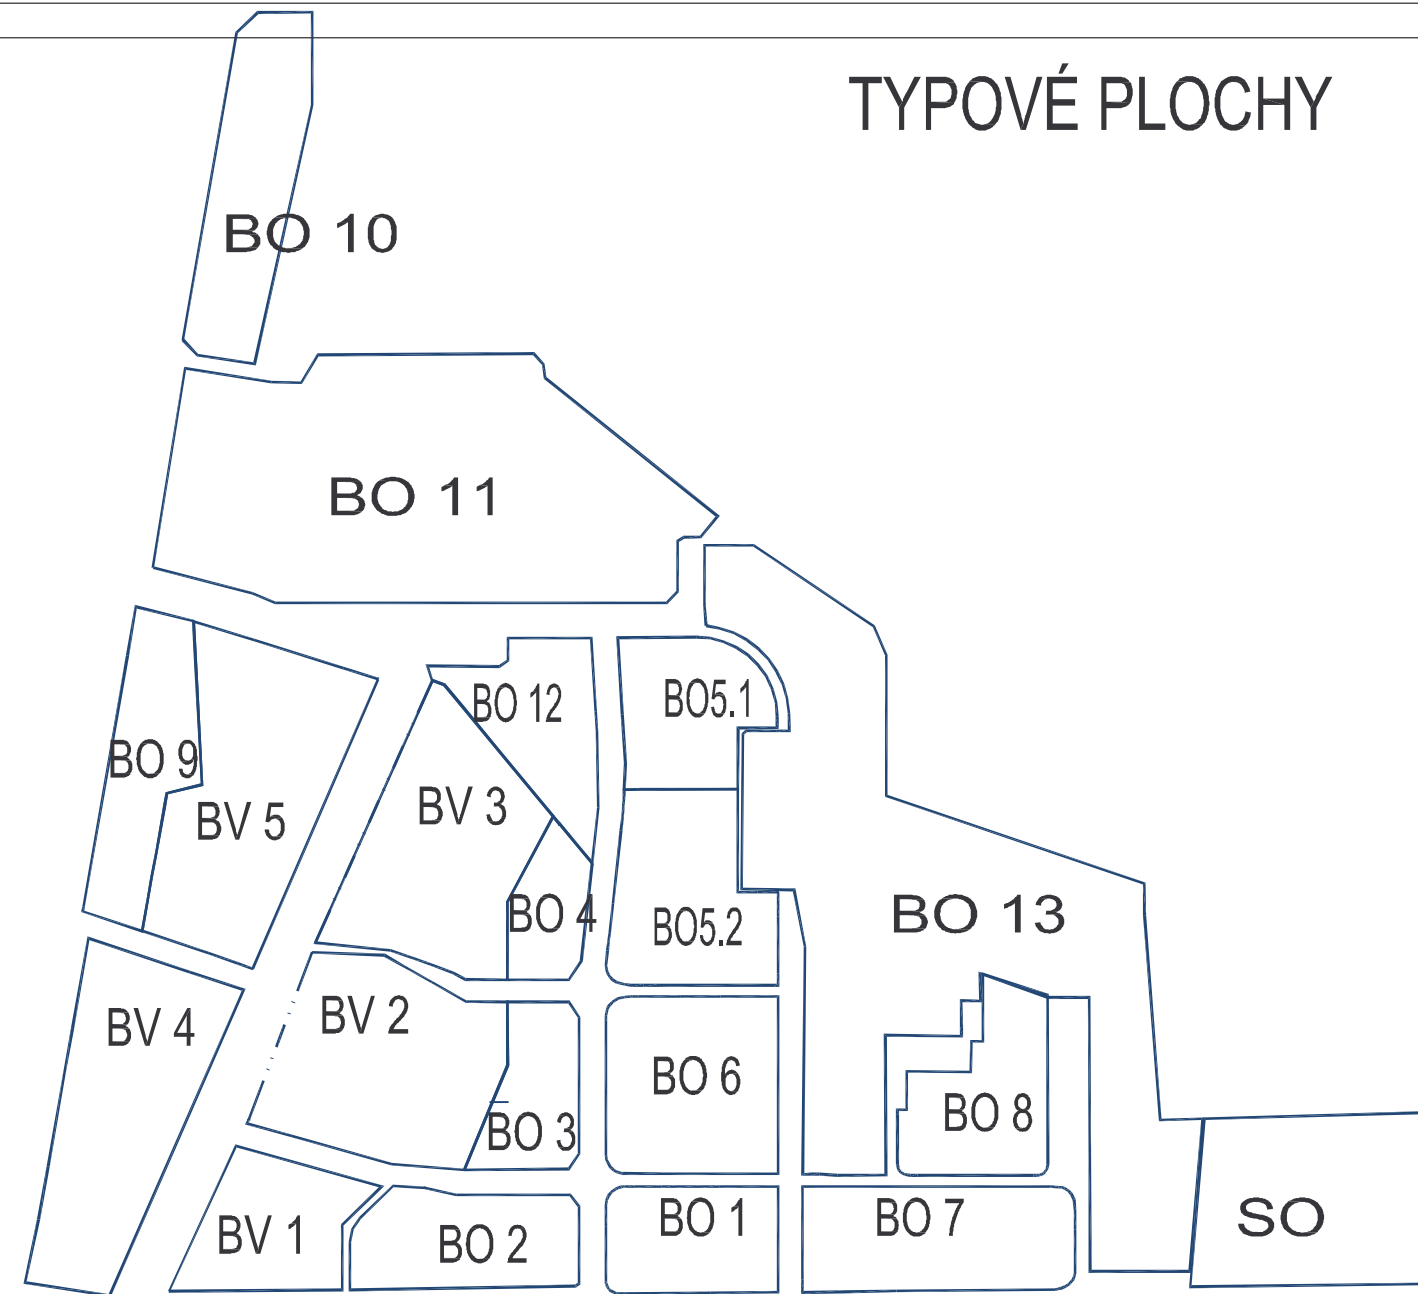

LEGENDA

	HRANICE		HRANICE REŠENÉHO ÚZEMÍ
	HRANICE SOUČASNÉ ZASTAVĚNÉHO ÚZEMÍ		HRANICE ROZVLIVU Z 07/1987
	HRANICE KATASTRÁLNÍHO ÚZEMÍ		VYHLÁŠENÁ HRANICE ZAPLAVOVÉHO ÚZEMÍ Z 17.9.2004, Č.J. KUOK/0386/02PZ/339
	HRANICE MAX. MOŽNÉHO ZASTAVĚNÍ RD		HRANICE ZAPL. ÚZEMÍ GSD
	KOMUNIKACE		PRINCIP ÚSPORÁDÁNÍ - LINIOVÁ A VZROSTLÁ ZELEN
	PRINCIP ÚSPORÁDÁNÍ - LINIOVÁ A VZROSTLÁ ZELEN		ZELEN SPORTOVNÍHO AREÁLU
	ZELEN SPORTOVNÍHO AREÁLU		ZP-ZELEN PARKOVÁ
	OCHRANNÁ PÁSMA, PAMÁTKOVÁ OCHRANA		OCHRANNE PÁSMA PAMÁTKOVÉ CHR. OBJEKTU
	OCHRANNE PÁSMA PAMÁTKOVÉ CHR. OBJEKTU		VZTAŽNÝ BOD VÝŠKY K DEFINICI MAX. VÝŠKY OBJEKTU (OBJEKTU VD 1 A VD 6)

SMĚRNÁ ČÁST

	STÁVAJÍCÍ		1. ZMĚNA
	NAVRH		BYTOVÉ OBJEKTY S RŮZNÝM PLOŠNÝM STANDARDEM
	1. ZMĚNA REGULAČNÍHO PLÁNU		BYTOVÉ OBJEKTY - MALOMETRAŽNÍ BYTY
	BYTOVÉ OBJEKTY		BYTOVÉ OBJEKTY - DOMY S NEPOČÍTELSKOU SLUŽBOU
	BYTOVÉ OBJEKTY - DOMY S NEPOČÍTELSKOU SLUŽBOU		VILOVÉ DOMY
	VILOVÉ DOMY		VILOVÉ DOMY - ZMĚNA VÝŠKOVÝCH REGULAČNÍCH
	RODINNÉ DOMY		RODINNÉ DOMY
	REKONSTRUKCE ROD. DOMŮ		BYTOVÉ A RODINNÉ OBJEKTY V II. ETAPĚ
	BYTOVÉ A RODINNÉ OBJEKTY V II. ETAPĚ		PODLAŽNOST OBJEKTŮ

	VEREJNÉ VYBAVENÍ, KOMERČNÍ PLOCHY		OBJEKTY OBYČNÉHO VYBAVENÍ SAMOSTATNĚ NEBO V INTEGRACI
	OBJEKTY OBYČNÉHO VYBAVENÍ SAMOSTATNĚ NEBO V INTEGRACI		KULTURA, CIRKVE
	KULTURA, CIRKVE		PLOCHY HRIST. SPORTOVNÍHO AREÁLU
	PLOCHY HRIST. SPORTOVNÍHO AREÁLU		OPROČÍTKOVÉ PLOCHY

	STAVBY TECHNICKÉHO VYBAVENÍ		OBJEKTY TECHNICKÉHO VYBAVENÍ
	OBJEKTY TECHNICKÉHO VYBAVENÍ		DS-HROMADNÉ GARÁŽE

	STAVBY A PLOCHY PRO DOPRAVU		DS-PARKOVISTÉ VČETNĚ KOMUNIKACE
	DS-PARKOVISTÉ VČETNĚ KOMUNIKACE		TRASY CYKLISTICKÝCH STEZEK
	TRASY CYKLISTICKÝCH STEZEK		HLAVNÍ PŘESÍ TRASY
	HLAVNÍ PŘESÍ TRASY		CHODNÍKY
	CHODNÍKY		TRASA TRAMVAJOVÉ DOPRAVY
	TRASA TRAMVAJOVÉ DOPRAVY		ZASTÁVKY TRAM. A AUTOBUS. DOPRAVY

	ZELEN		ZELEN OSTATNÍ
	ZELEN OSTATNÍ		ZAHRADY ROD. DOMŮ
	ZAHRADY ROD. DOMŮ		NAVRŽENÉ STROMY
	NAVRŽENÉ STROMY		STÁVAJÍCÍ VZROSTLÉ STROMY

SCHVALOVACÍ DOLOŽKA ZMĚN REGULAČNÍHO PLÁNU SÍDLIŠTĚ POVEL ČTVRTKY OLOMOUC	SCHVALUJÍCÍ ORGÁN: Zastupitelstvo města Olomouce	PORUČOVATEL: Stavutinské město Olomouc	PROJEKTANT: STAVOPROJEKT Olomouc a.s. Holičská 31, 772 00 Olomouc	NADŘÍZENÝ ORGÁN ÚZEMNÍHO PLÁNOVÁNÍ: Hodiny úřad územního plánování odbor strategického rozvoje kraje
Datum schválení:	Náměstek primátora: Ing. Jaroslav Čermák Ing. Radek Douda	Hlavní architekt: Ing. arch. Těba Těbany Ing. arch. Jana Chlásková	Starostka MO: C.J. Ze dne:	
Číslo usnesení:	odbor koncepce a rozvoje: Ing. Radek Douda odbor strategického rozvoje kraje: Ing. arch. Jana Chlásková	Modulový projektant: Ing. arch. Jana Chlásková Číslo 02 224		

FUNKČNÍ REGULAČNÍ LIMITY VYUŽITÍ ÚZEMÍ

HL. ADOANT	ING. AROH. T. KARKANY	ING. YOD. HOSP.	ING. M. KANTOR
YOD. PROJEKTYANT	ING. AROH. T. KARKANY	ELEKTRO	ING. Z. ROZSPAL
PROJEKTYANT	ING. AROH. J. CHUPČOVÁ	TEPLOKOTACE	ING. M. MACHALEC
DOPRAVA	ING. P. STANEK		

	
STADIONOVYCH OLOMOUC	

1. ZMĚNA REGULAČNÍ PLÁN /SIDLIŠTĚ - POVEL ČTVRTKY/		B	2b
OBRAZOVÁ STATUTÁRNÍ MĚSTO OLOMOUC	NADŘÍZENÝ ORGÁN KRAJSKÝ ÚŘAD OLOMOUC	ZÁK. ČÍSLO: 13-333/003	Č. VÝKRESU

M = 1 : 1000