


REGULAČNÍ PLÁN RP-08 KOSMONAUTŮ

II.B.3. VÝKRES ŠIRŠÍCH VZTAHŮ


1 : 5 000


LEGENDA:

 VYMEZENÍ ŘEŠENÉ PLOCHY

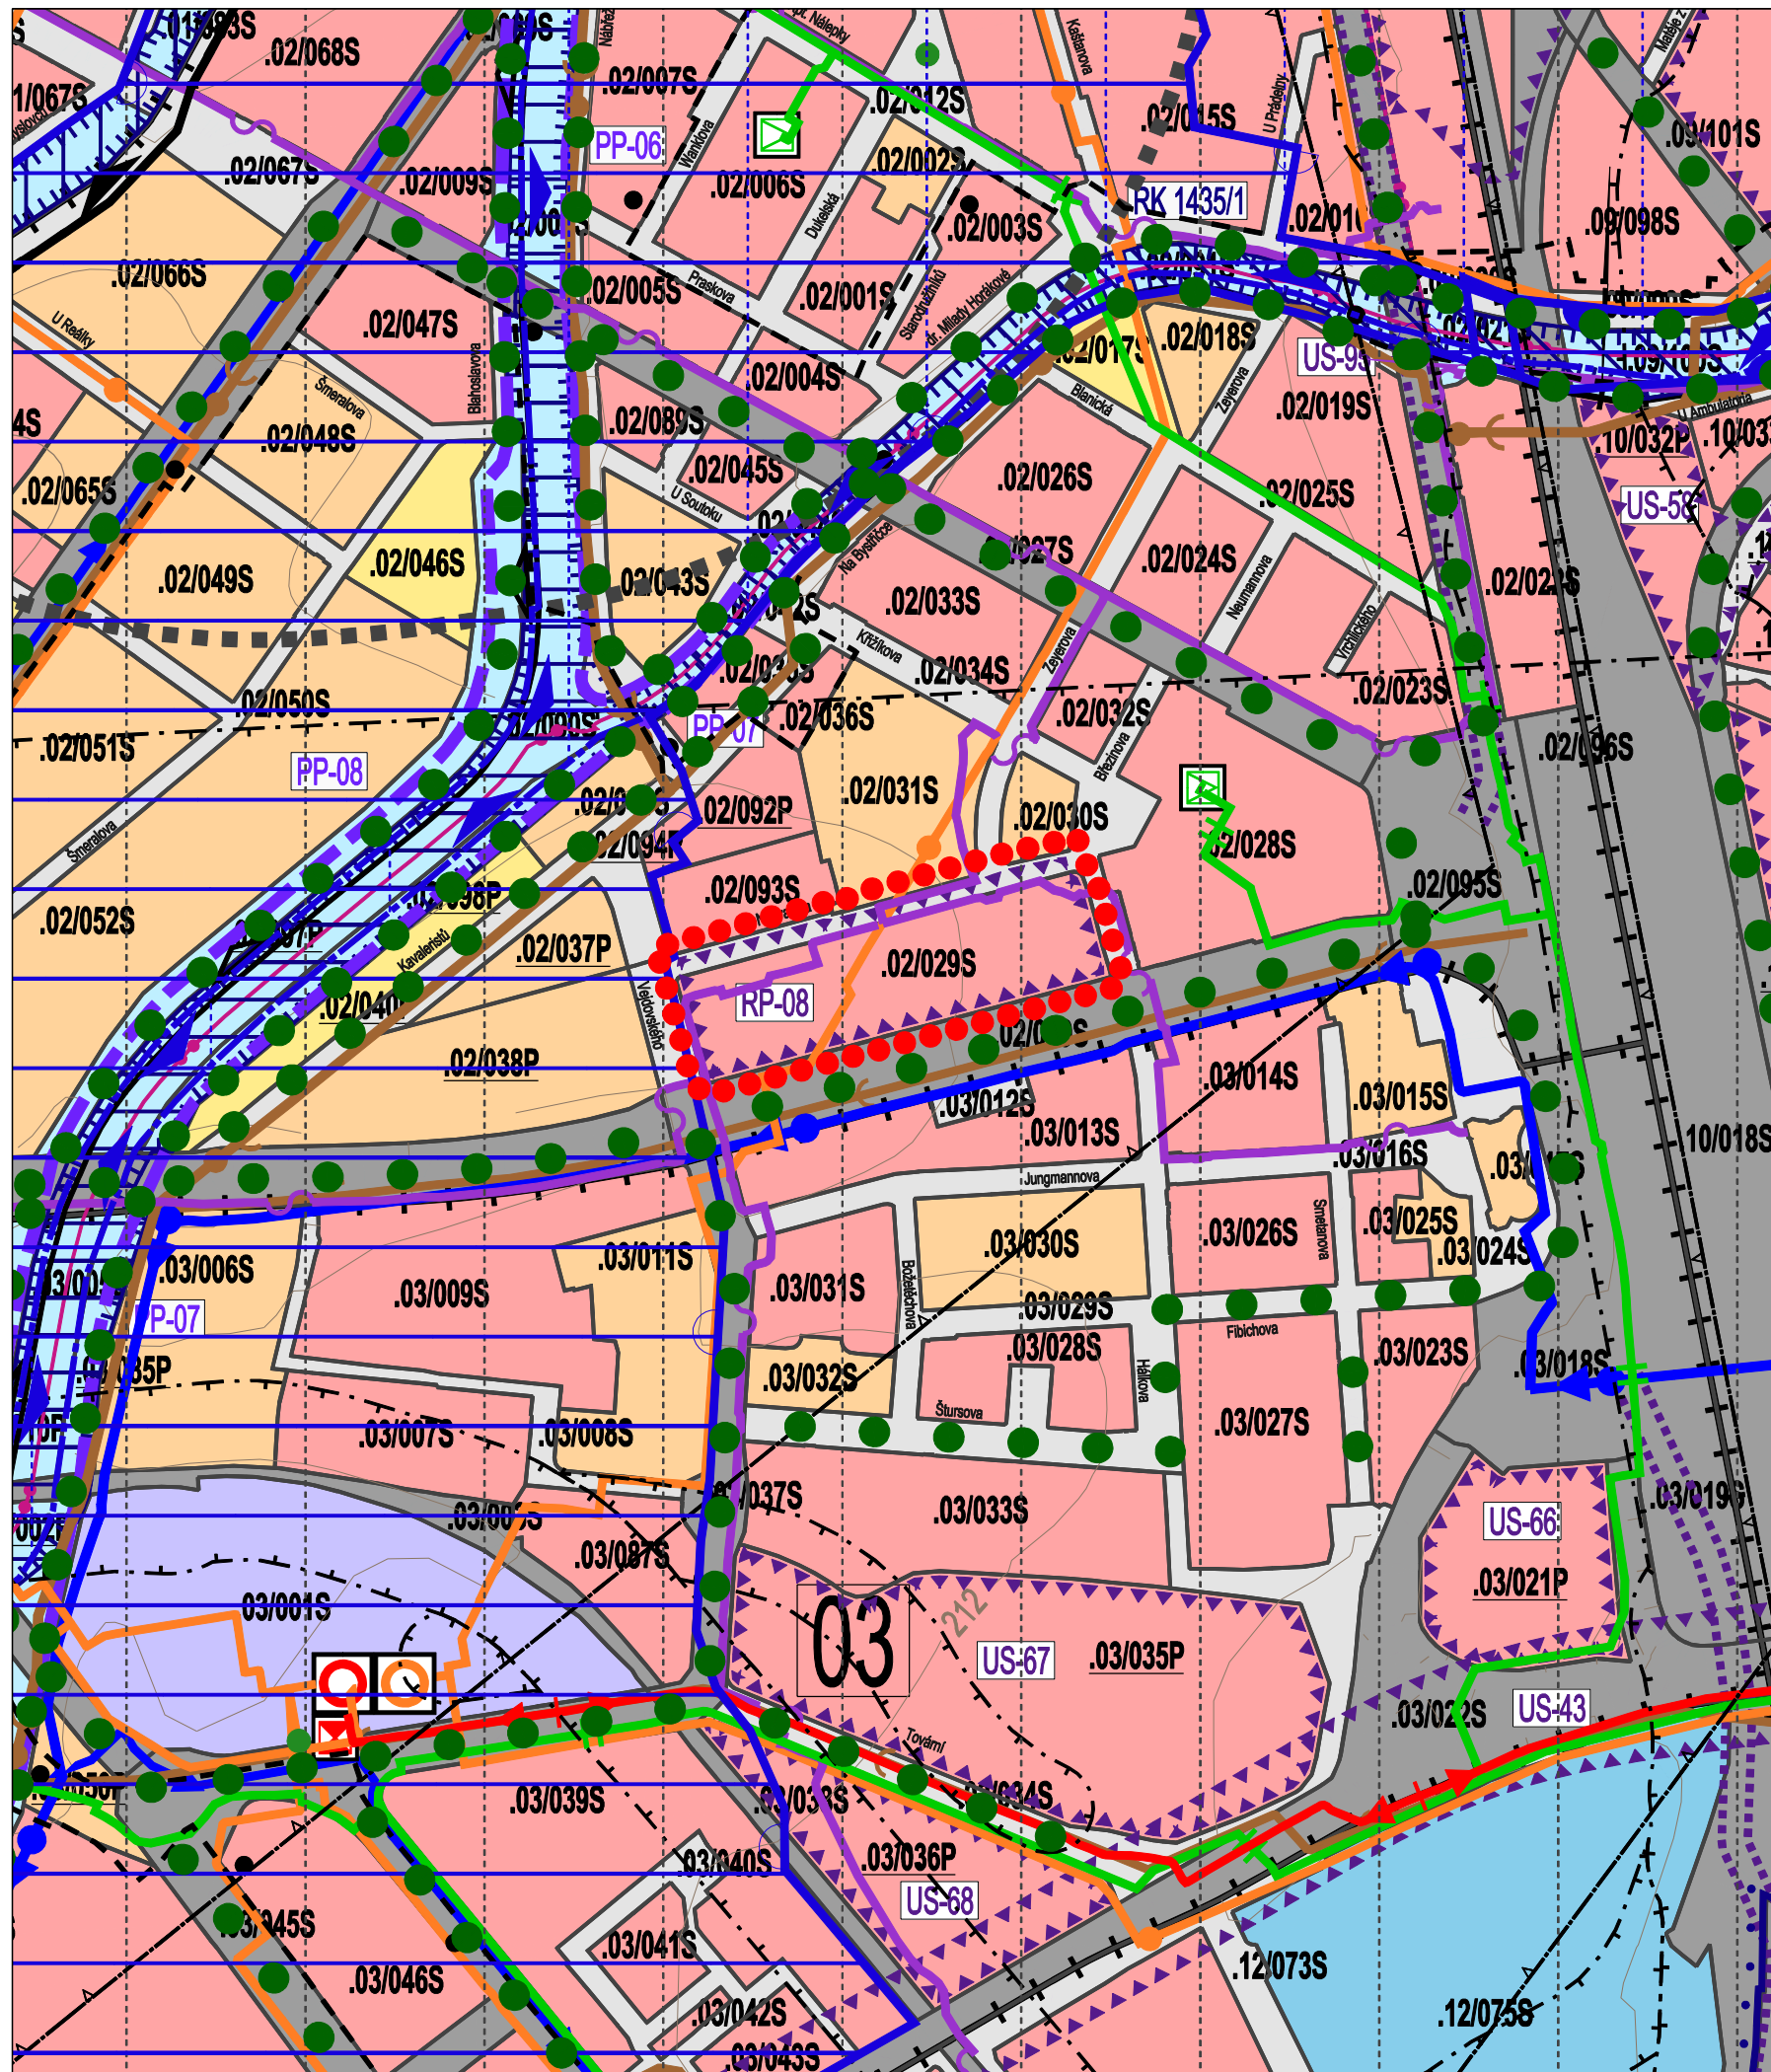

PODTISK: VÝŘEZ Z VÝKRESU II/01 KOORDINAČNÍ VÝKRES ÚZEMNÍHO PLÁNU OLOMOUC

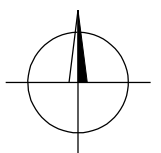

 PROJEKTOVÁ ČINNOST, URBANISMUS, ÚZEMNÍ PLÁNOVÁNÍ, EKOLOGIE, GIS
URBANISTICKÉ STŘEDISKO OSTRAVA, s.r.o.
Spartakovců 3, Ostrava-Poruba, 70800 tel: 596 939 530, 596 939 531

| | | | |
|------------------|---------------------------|------------|------------|
| ZODP.PROJEKTANT: | ING.ARCH.HELENA SALVETOVÁ | ZAK.ČÍSLO: | U - 591 |
| ZPRACOVATEL: | ING.ARCH.HELENA SALVETOVÁ | | |
| OBJEDNATEL: | STATUTÁRNÍ MĚSTO OLOMOUC | DATUM: | ŘÍJEN 2018 |