

REGULAČNÍ PLÁN RP-10 SÍDLIŠTĚ NA VOZOVCE - DVOŘÁKOVA

II.B.1. KOORDINAČNÍ VÝKRES

1 : 2 000

LEGENDA:

	HRANICE ŘEŠENÉ PLOCHY
	HRANICE JEDNOTLIVÝCH DRUHŮ POZEMKŮ
	POZEMKY VEŘEJNÝCH PROSTRANSTVÍ - KOMUNIKACE (K)
	POZEMKY VEŘEJNÝCH PROSTRANSTVÍ - PARKOVÁ ZELEŇ (PZ1 - PZ4)
	POZEMKY OBYTNÉ ZELENĚ (OZ)
	POZEMKY STAVEB A ZAŘÍZENÍ OBČANSKÉHO VYBAVENÍ (OV1 a OV2)
	POZEMKY BYTOVÝCH DOMŮ (BH)
	POZEMKY STAVEB PRO BYDLENÍ (BI)
	POZEMKY TECHNICKÉHO VYBAVENÍ (T)
	STAVBY OBČANSKÉHO VYBAVENÍ (A1 a A2)
	STAVBY BYTOVÝCH DOMŮ (B)
	STAVBY PRO BYDLENÍ (C, C1)
	STAVBY TECHNICKÉHO VYBAVENÍ (D)
	STAVBY NAVRŽENÉ K DEMOLICI (E1 - E6)
	STAVBY NAVRŽENÉ K PŘESTAVBĚ NA PARKOVACÍ OBJEKTY (F)
	NAVRŽENÁ OCHRANNÁ ZEĎ
	LINIOVÁ ZELEŇ
	POHLEDOVÁ OSA
	SOCHAŘSKÉ DÍLO

LEGENDA DOPRAVNÍCH PRVKŮ A PLOCH:

STAV	NAVRH	
		SILNIČNÍ KOMUNIKACE, MÍSTNÍ RYCHLOSTNÍ / SBĚRNÉ A OBSLUŽNÉ (MÍSTNÍ KOMUNIKACE I. / II. A III. TŘÍDY)
		CHODNÍKY A STEZKY PRO CHODCE (MÍSTNÍ KOMUNIKACE IV. TŘÍDY)
		PARKOVACÍ A ODSTAVNÉ PLOCHY
		ORIENTAČNĚ VYMEZENÉ DOPRAVNÍ ZNAČENÍ
		JEDNOSMĚRNÝ PROVOZ

LEGENDA VODNÍHO HOSPODÁŘSTVÍ:

STAV	NAVRH	
		VODOVODNÍ ŘAD HLAVNÍ
		VODOVODNÍ ŘAD ULIČNÍ
		KANALIZAČNÍ STOKA VÝZNAMNÁ
		KANALIZAČNÍ STOKA ULIČNÍ

PROJEKTOVÁ ČINNOST, URBANISMUS, ÚZEMNÍ PLÁNOVÁNÍ, EKOLOGIE, GIS



URBANISTICKÉ STŘEDISKO OSTRAVA, s.r.o.

OSTRAVA s.r.o. Spartakovců 3, Ostrava-Poruba, 70800

tel: 596 939 530, 596 939 531


ZODP.PROJEKTANT: ING. ARCH. HELENA SALVETOVÁ

ZAK. ČÍSLO: U - 592

ZPRACOVATEL: ING. ARCH. HELENA SALVETOVÁ, ING. VÁCLAV ŠKVAJN

OBJEDNATEL: STATUTÁRNÍ MĚSTO OLOMOUC

DATUM: ŘÍJEN 2018

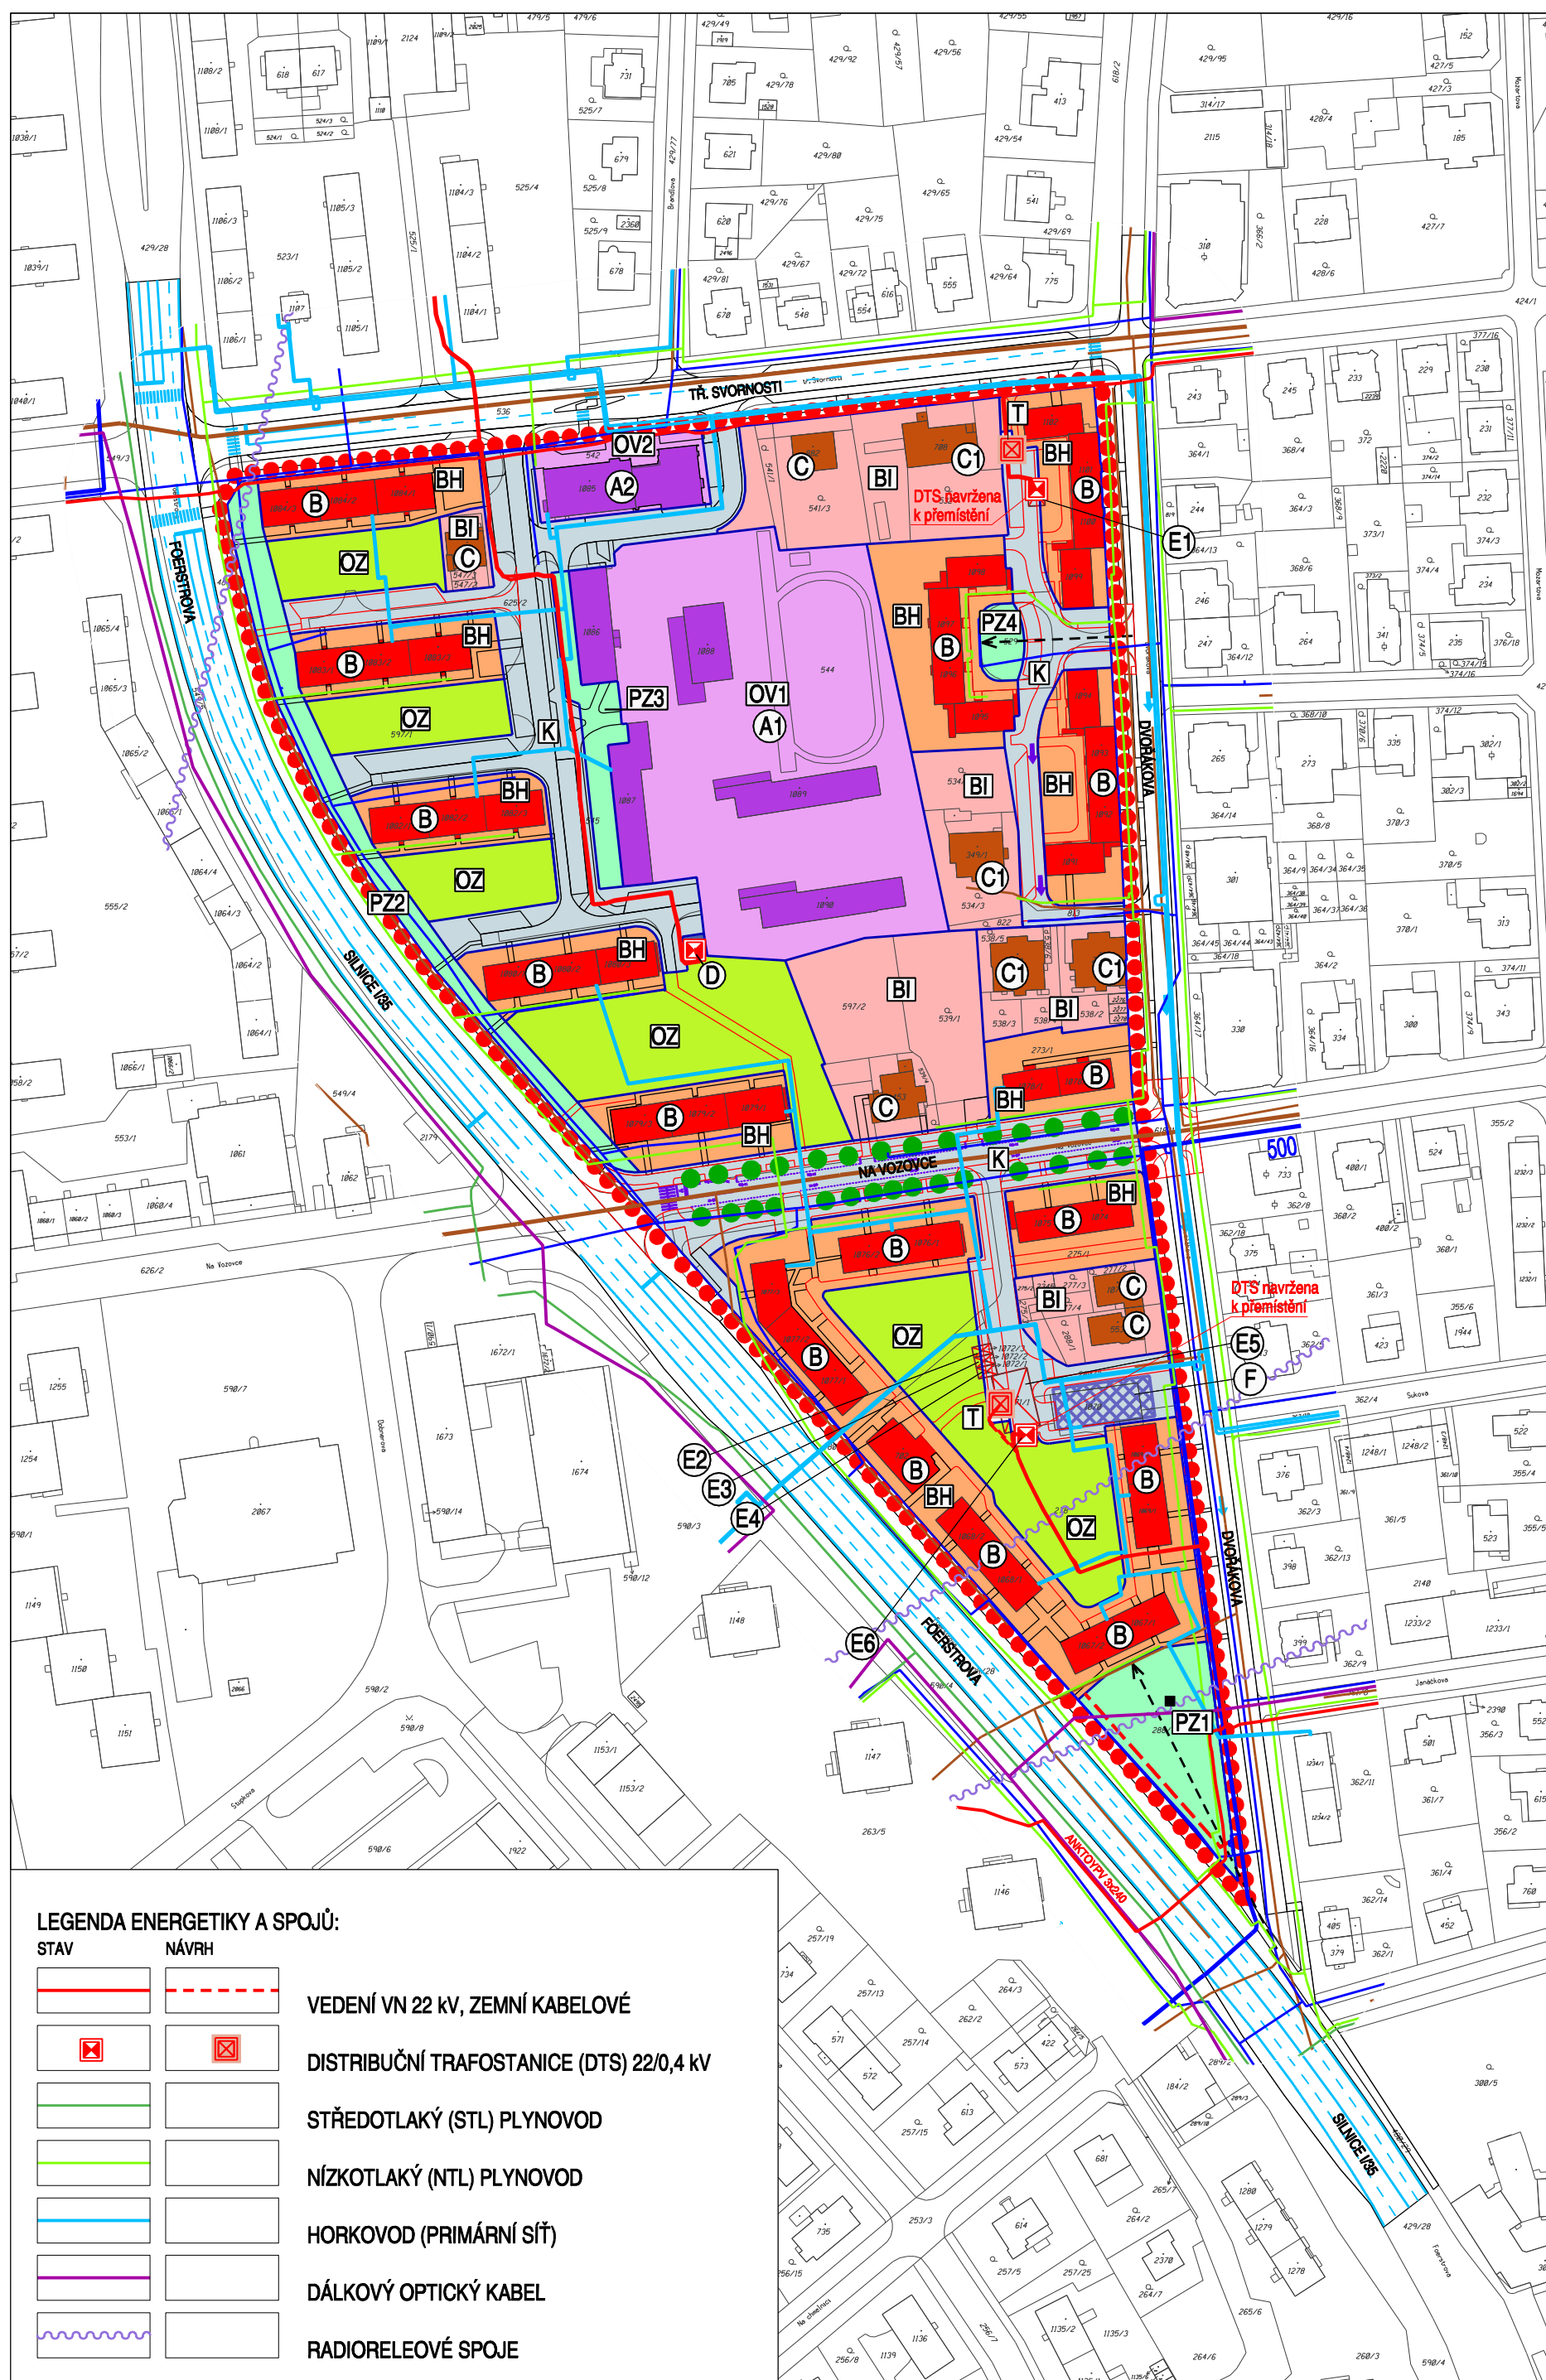

LEGENDA ENERGETIKY A SPOJŮ:

STAV	NAVRH	
		VEDENÍ VN 22 KV, ZEMNÍ KABELOVÉ
		DISTRIBUČNÍ TRAFOSTANICE (DTS) 22/0,4 KV
		STŘEDOTLAKÝ (STL) PLYNOVOD
		NÍZKOTLAKÝ (NTL) PLYNOVOD
		HORKOVOD (PRIMÁRNÍ SÍŤ)
		DÁLKOVÝ OPTICKÝ KABEL
		RADIORELEOVÉ SPOJE

