

REGULAČNÍ PLÁN RP-10 SÍDLIŠTĚ NA VOZOVCE - DVOŘÁKOVA

II.B.2. VÝKRES MAJETKOPRÁVNÍCH VZTAHŮ



1 : 2 000

LEGENDA:



PŘEHLED VLASTNÍKŮ DOTČENÝCH POZEMKŮ A STAVEB V ŘEŠENÉ PLOŠE:

| VLASTNÍK | |
|--|--|
| Statutární město Olomouc | |
| Olomoucký kraj | |
| ČEZ Distribuce, a.s. | |
| soukromí vlastníci (fyzické a právnické osoby) | |

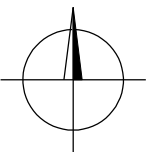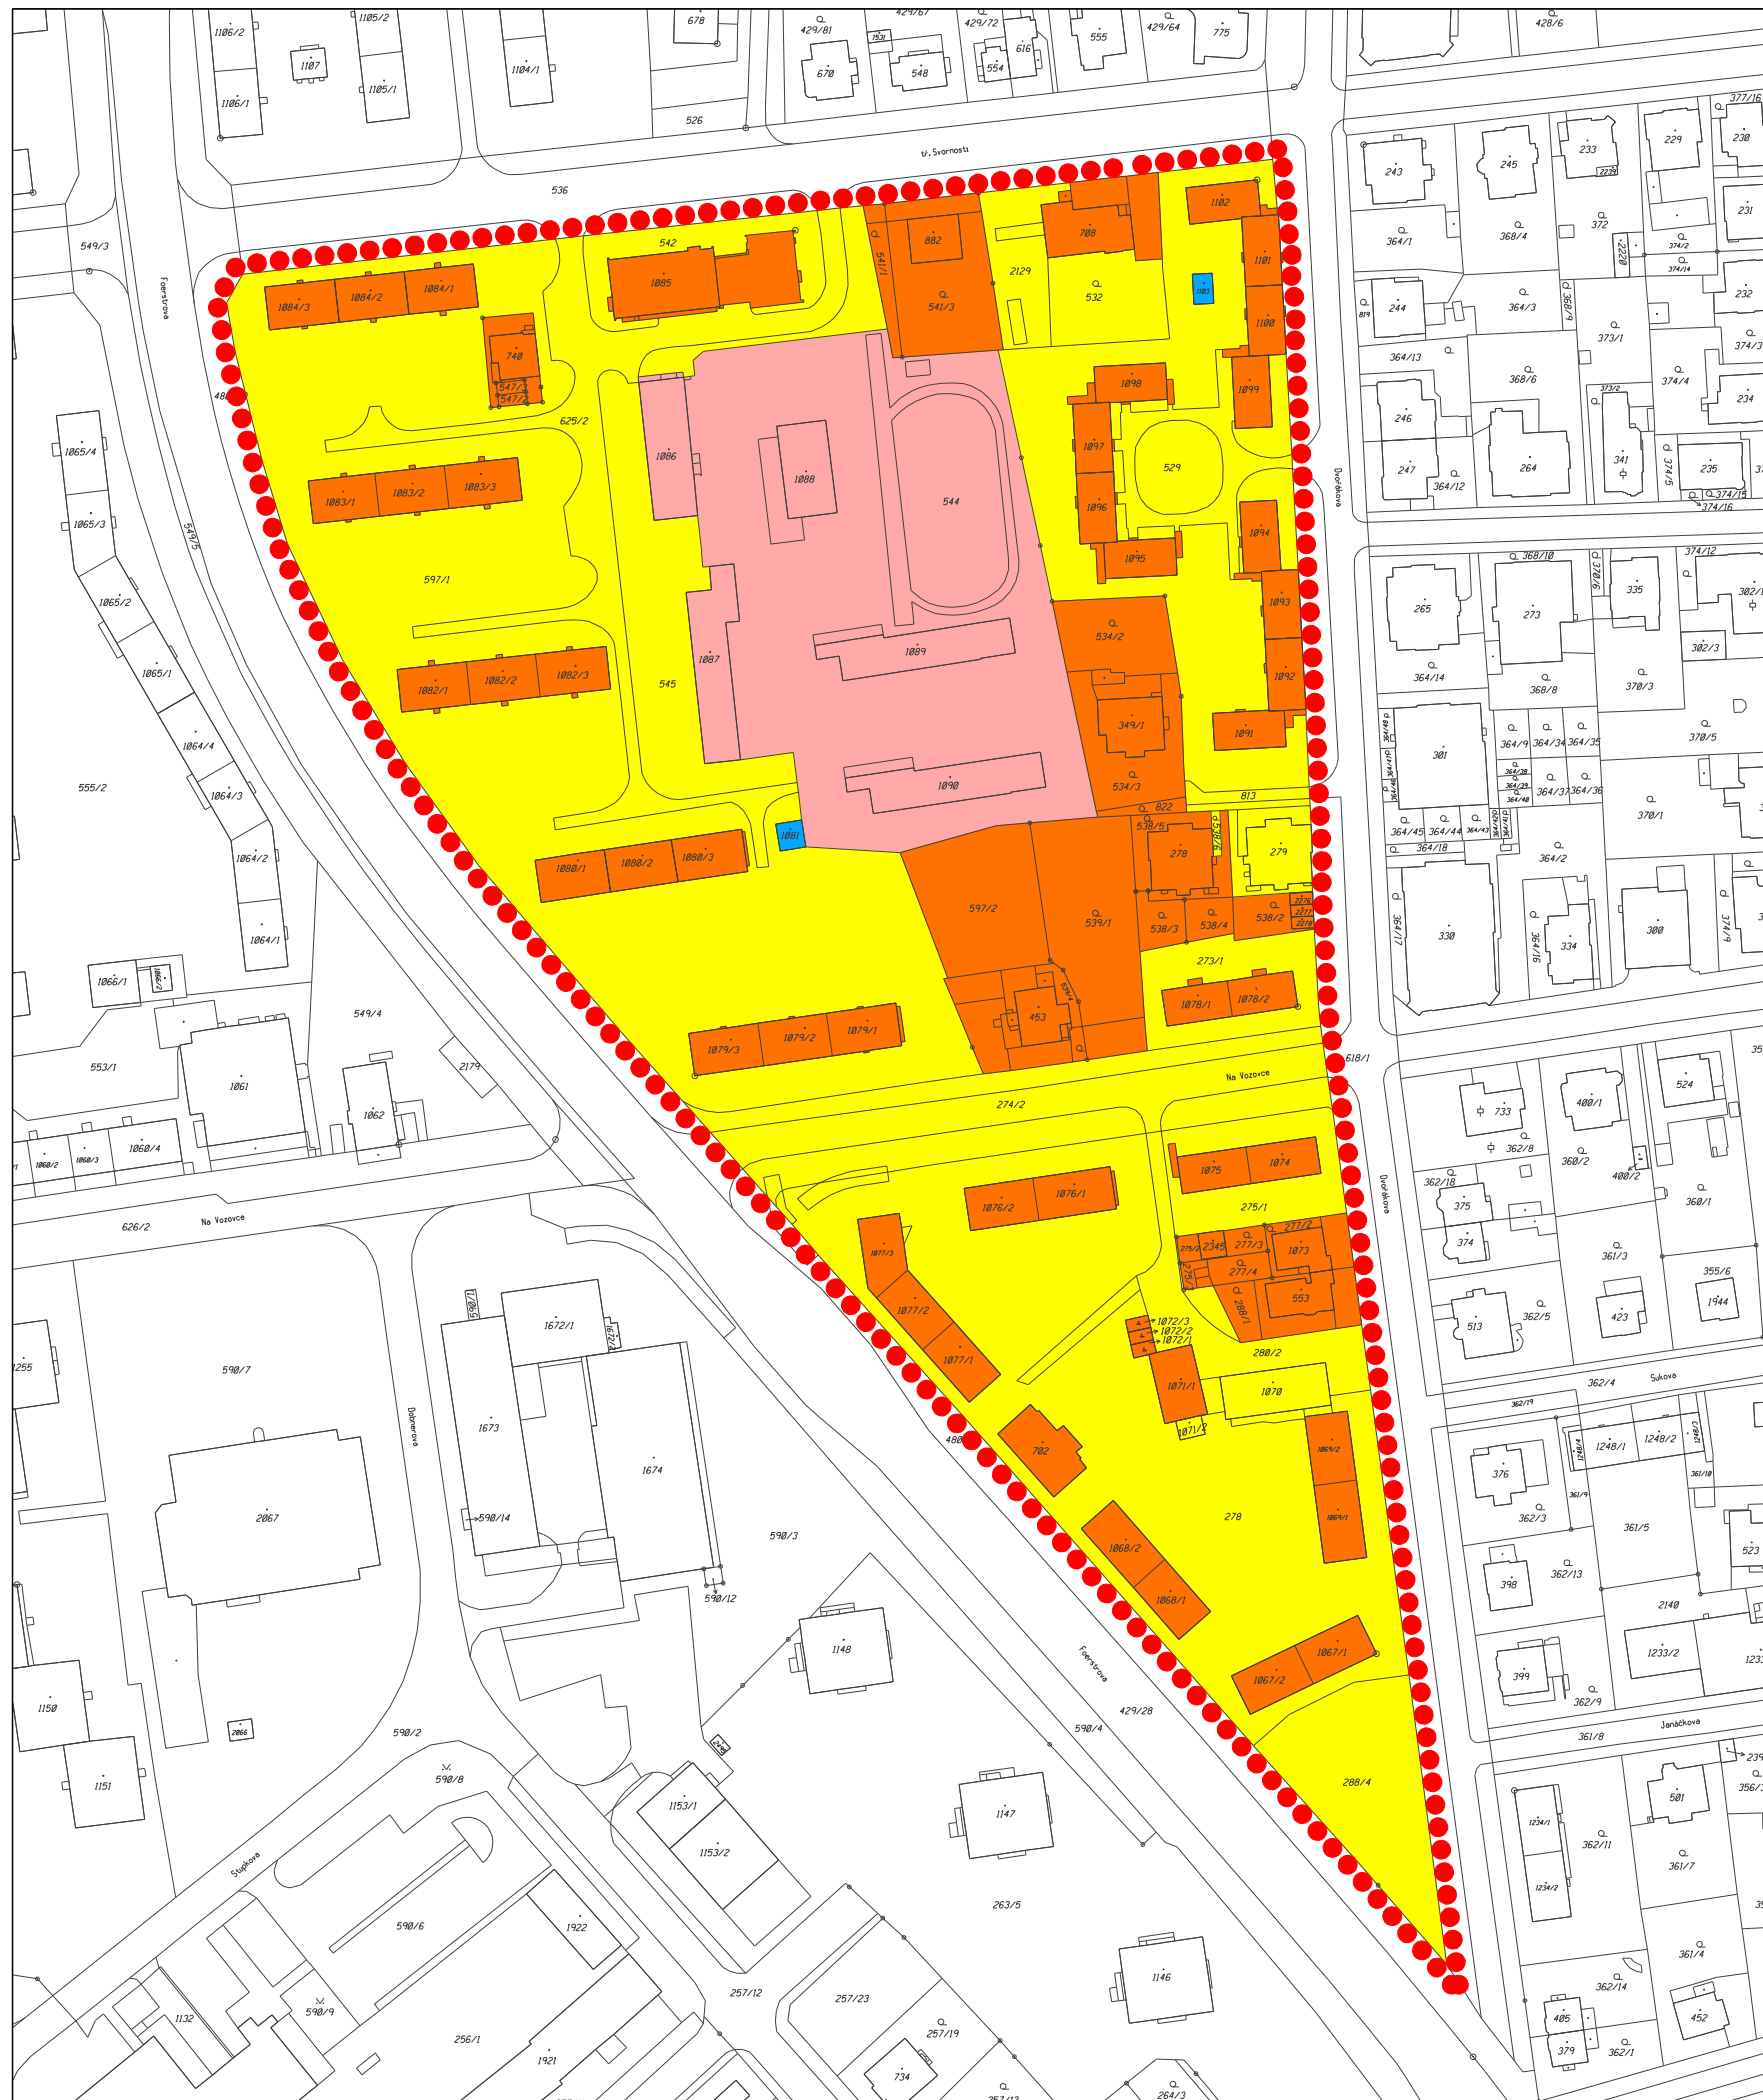

PROJEKTOVÁ ČINNOST, URBANISMUS, ÚZEMNÍ PLÁNOVÁNÍ, EKOLOGIE, GIS
URBANISTICKÉ STŘEDISKO OSTRAVA, s.r.o.
 Spartakovců 3, Ostrava-Poruba, 70800
 tel: 596 939 530, 596 939 531

| | |
|--|---------------------|
| ZODP.PROJEKTANT: ING.ARCH.HELENA SALVETOVÁ | ZAK. ČÍSLO: U - 592 |
| ZPRACOVATEL: ING.ARCH.HELENA SALVETOVÁ | |
| OBJEDNATEL: STATUTÁRNÍ MĚSTO OLOMOUC | DATUM: ŘÍJEN 2018 |