

Magistrát města Olomouce  
odbor koncepce a rozvoje  
Hynaisova 10, 779 11 Olomouc

## **PRÍPOMÍNKA/ NÁMITKA KE KONCEPTU ÚZEMNÍHO PLÁNU STATUTÁRNÍHO MĚSTA OLMOUČE**

uplatněná podle ustanovení § 48 odst. 2 zákona č. 183/2006 Sb., o územním plánování a stavebním řádu, ve znění pozdějších předpisů (dále jen „stavební zákon“)

Přípomínku/ námitku je možné uplatnit nejpozději do 30.7.2010, a to buď v listinné podobě doručením na adresu úřadu, případně osobně v budově úřadu (v pracovní dny do 17:00), nebo elektronicky prostřednictvím datové schránky nebo mailovou poštou na adresu elektronické podatelny úřadu. V případě využití mailové pošty je třeba podání opatřit zabezpečeným elektronickým podpisem nebo do 5 dnů doručit také v listinné podobě s písemným podpisem.

### **I. Identifikační údaje**

#### **× fyzická osoba**

Jméno, příjmení, datum narození, místo trvalého pobytu

#### právnická osoba

Název nebo obchodní firma, identifikační číslo, adresa sídla, osoba oprávněná jednat jménem právnické osoby

### **II. druh podání**

#### připomínka

Přípomínku ke konceptu územního plánu může uplatnit každý.

#### **× námitka**

Námitky mohou uplatnit vlastníci pozemků a staveb dotčených návrhem veřejně prospěšných staveb, veřejně prospěšných opatření a ploch určených k zastavění v konceptu územního plánu. Námitky uplatňuje také zástupce veřejnosti, kterým může být fyzická nebo právnická osoba plně způsobilá k právním úkonům, která je zmocněna nejméně 200 občany obce, kteří uplatňují věcně shodnou připomínku ke konceptu. Zmocnění zástupce veřejnosti musí splňovat náležitosti uvedené v § 23 odst. 2 stavebního zákona.

### **III. obsah připomínky/námitky**

**Žádáme o zařazení lokality v k.ú. Nemilany do zastavitelného území obce – jedná se o parc. č. 868/1, 868/2, 868/3, 868/4, 868/5, 868/6, 868/7, 867/1, 867/2 a posun hranic zastavitelného území na hranici uvedených parcel.**

Obsah připomínky/námitky je doplněn přílohou:

× ano

ne

#### IV. odůvodnění připomínky/námítky

Lokalita – parc. č. 868/4 k.ú. Nemilany - je vklíněna do navrženého obytného zastavěného území, je dobře dostupná ze stávající dopravní struktury a bezproblémově napojitelná na stávající dostatečně kapacitní inženýrskou infrastrukturu. Území je využitelné pro soustředěnou nízkopodlažní obytnou zástavbu rodinnými domy o 1-2 np s integrovanými garážemi.

Odůvodnění připomínky/námítky je doplněno přílohou:

× ano

ne

#### V. vymezení území dotčeného připomínkou/námítkou

Území je nutné vymezit zejména uvedením katastrálního území a dále uvedením parcelních čísel pozemků, případně názvů ulic nebo jiných údajů umožňujících jednoznačnou lokalizaci území. Vymezení území je možné doplnit grafickou přílohou.

parc. č. 868/1 868/2, 868/3, 868/4,868/5, 868/6,868/7,867/1,867/2 k.ú. Nemilany

Vymezení území je doplněno grafickou přílohou:

× ano

ne

#### VI. údaje podle katastru nemovitostí dokladující dotčená práva (jen v případě námítky)

V případě podání námítky uveďte název katastru a parcelní čísla pozemků a staveb dotčených konceptem územního plánu, které jsou ve Vašem vlastnictví.

parc. č. 868/4, k.ú. Nemilany


V Olomouci dne 1.7.2010

podpis podávajícího



### Olomouc : Územní plán - koncept - varianta 1

Vyhledat adresu nebo parcelu :

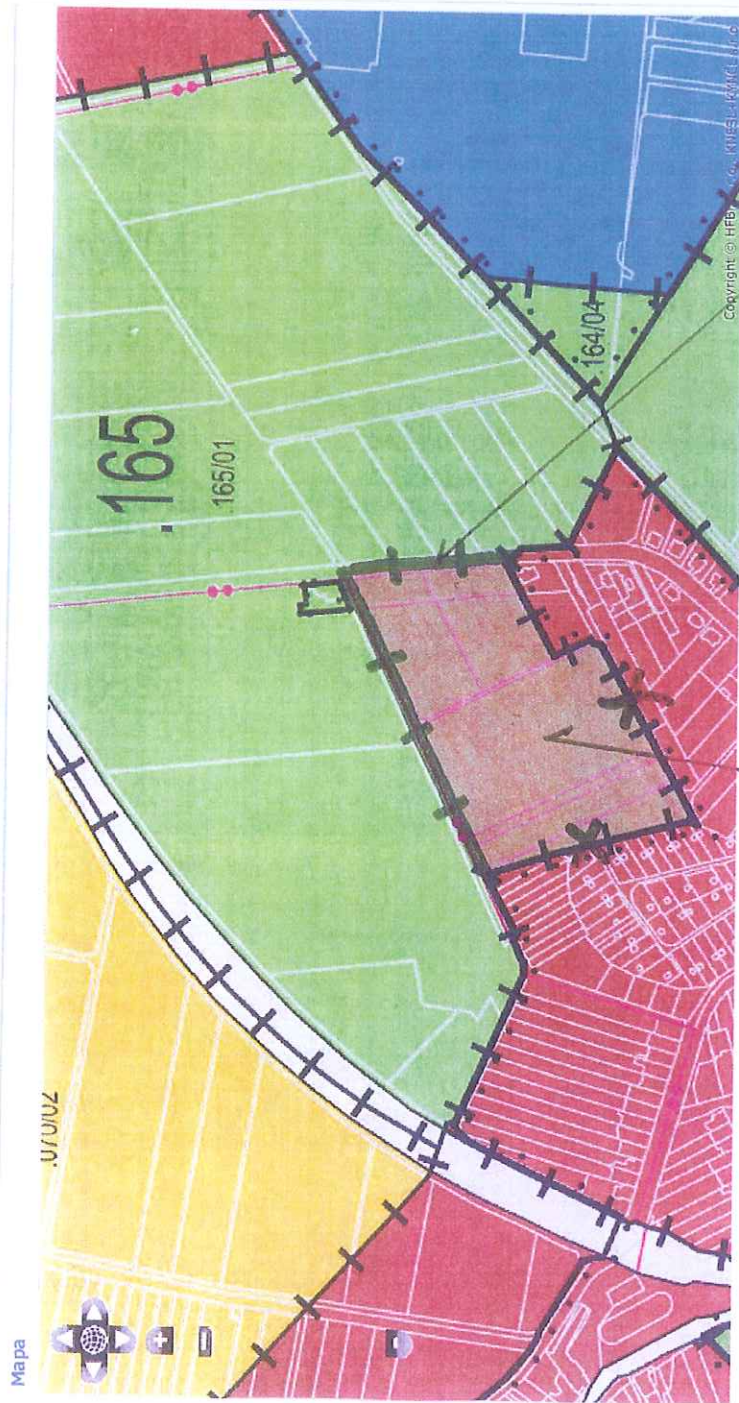

FUNKČNÍ VYUŽITÍ ÚZEMÍ – OBYTNÉ

NAVRŽENÁ ÚPRAVA HRANIC ZASTAVITELNÉHO ÚZEMÍ

Nástroje

Vrstvy [Legenda](#)

Základní vrstvy

Výrok - výkresy

- Základní členění území (I/1)
- Plochy s rozdílným využitím (I/2.1)
- Pěší a cyklo doprava (I/2.2)
- Doprava ostatní (I/2.3)
- Veř. prostranství a vybavení (I/2.4)
- Vodní a odpad. hospodářství (I/2.5)
- Energetika a spoje (I/2.6)
- Krajina a sídelní zelen (I/2.7)
- Veř. prospěšné stavby, opatření (I/3)
- Výškové zónování (I/4)

Odvodnění - výkresy

- Koordinační výkres (III/1)

Referenční data

- Letecká mapa (WMS, zdroj [Cenia](#))


Textová část









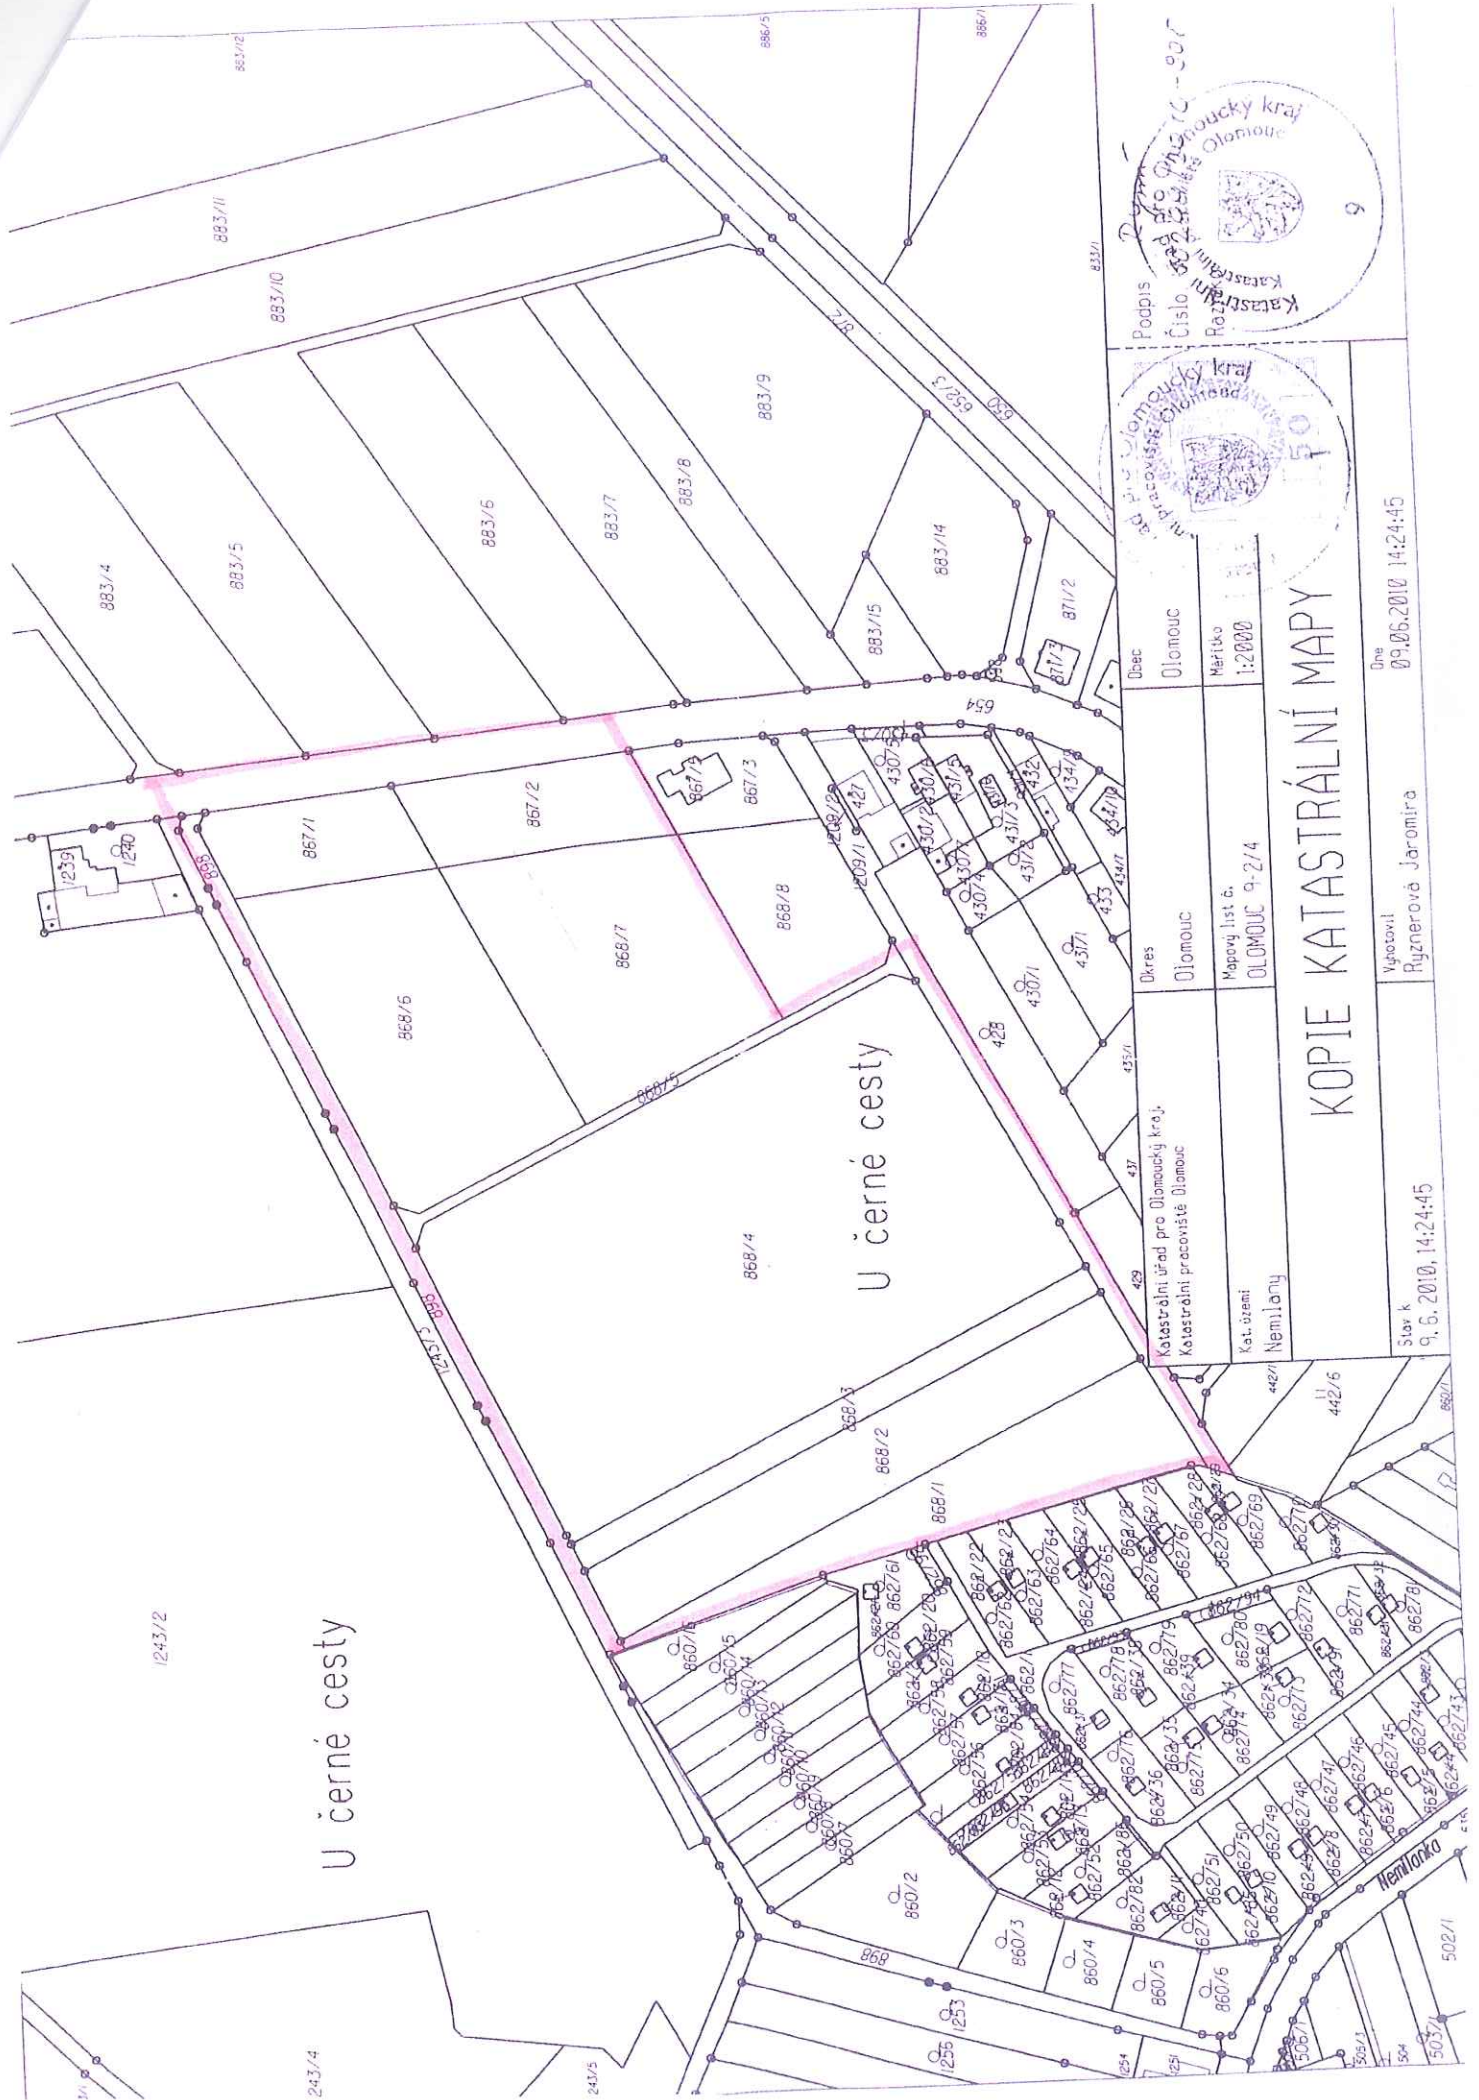

1243/2

U černé cesty

U černé cesty



Obec	Olomouc
Díky	Olomouc
Katastrální úřad pro Olomoucký kraj, Katastrální pracoviště Olomouc	
Mapový list č.	OLOMOUČ 9-2/4
Měřítko	1:2000
Kat. území	Nemilony

# KOPIE KATASTRÁLNÍ MAPY

Dne 09.06.2010 14:24:45

Vygotovil  
Ruznerová Jaromíra

Star k  
9. 6. 2010, 14:24:45



## Informace o parcele

**Parcelní číslo:** 868/4  
**Výměra [m<sup>2</sup>]:** 15553  
**Katastrální území:** Nemilany 703109  
**Číslo LV:** 592  
**Typ parcely:** Parcela katastru nemovitostí  
**Mapový list:** DKM  
**Určení výměry:** Ze souřadnic v S-JTSK  
**Druh pozemku:** orná půda

## Vlastník, jiný oprávněný

## Vlastnické právo

	Jméno	Adresa	Podíl
SJM	Kňáva Martin Bc. a Kňávová Pavla		
	<i>Bc. Martin Kňáva</i>	<i>Polská 770/9, Olomouc, 779 00</i>	
	<i>Pavla Kňávová</i>	<i>Polská 770/9, Olomouc, 779 00</i>	

## Způsob ochrany nemovitosti

Název
zemědělský půdní fond

## Seznam BPEJ

BPEJ	Výměra
35600	15553

## Omezení vlastnického práva

Název
Omezení dispozičních práv
Zástavní právo zákonné

## Jiné zápisy

Nejsou evidovány žádné jiné zápisy

Zobrazené údaje mají informativní charakter.

Nemovitost je v územním obvodu, kde státní správu katastru nemovitostí ČR vykonává [Katastrální úřad pro Olomoucký kraj](#),

[Katastrální pracoviště Olomouc](#)

Platnost k 29.06.2010 14:04:55