

MAGISTRÁT MĚSTA OLOMOUCE
odbor koncepce a rozvoje
DOŠLO 28 -07- 2010
Č.j.: OKR 2699

01/PA CA

Magistrát města Olomouce
odbor koncepce a rozvoje
Hynaisova 10, 779 11 Olomouc

PŘIPOMÍNKA/ NÁMITKA KE KONCEPTU ÚZEMNÍHO PLÁNU STATUTÁRNÍHO MĚSTA OLOMOUCE

uplatněná podle ustanovení § 48 odst. 2 zákona č.183/2006 Sb., o územním plánování a stavebním řádu, ve znění pozdějších předpisů (dále jen „stavební zákon“)

Připomínku/ námitku je možné uplatnit nejpozději do 30.7.2010, a to buď v listinné podobě doručením na adresu úřadu, případně osobně v budově úřadu (v pracovní dny do 17:00), nebo elektronicky prostřednictvím datové schránky nebo mailovou poštou na adresu elektronické podatelny úřadu. V případě využití mailové pošty je třeba podání opatřit zabezpečeným elektronickým podpisem nebo do 5 dnů doručit také v listinné podobě s písemným podpisem.

I. Identifikační údaje

Název nebo obchodní firma, identifikační číslo, adresa sídla, osoba oprávněná jednat jménem právnické osoby

II. druh podání

připomínka

Připomínku ke konceptu územního plánu může uplatnit každý.

námitka

Námítky mohou uplatnit vlastníci pozemků a staveb dotčených návrhem veřejně prospěšných staveb, veřejně prospěšných opatření a ploch určených k zastavění v konceptu územního plánu. Námítky uplatňuje také zástupce veřejnosti, kterým může být fyzická nebo právnická osoba plně způsobilá k právním úkonům, která je zmocněna nejméně 200 občany obce, kteří uplatňují věcně shodnou připomínku ke konceptu. Zmocnění zástupce veřejnosti musí splňovat náležitosti uvedené v § 23 odst. 2 stavebního zákona.

III. obsah připomínky/námítky

ROZŠÍŘENÍ KONCEPTU NÁVRHU ÚZEMNÍHO PLÁNU O POZEMEK
V LOKALITĚ OLOMOUC - RĚPČÍN, PAR. Č. 905/4 PRO
KOMERČNÍ VYUŽITÍ A KOMUNIKACE A PŘILEHLÉ POZEMKY
PRO PROPOJENÍ OBSLUŽNÉ KOMUNIKACE NA TR. MÍRKU

Obsah připomínky/námítky je doplněn přílohou:

ano

ne

IV. odůvodnění připomínky/námítky

POZEMEK NAVAZUJE NA JIŽ PLOCHY URČENÉ PRO KOMERČNÍ VYUŽITÍ.
NAVRAHOVANÝ POZEMEK A POZEMKY PŘILEHLE PŘI ZAŘÍZENÍ KOMERČNÍCH PLOCH DO ÚZEMNÍHO PLÁNU K VYBUDOVÁNÍ OBSLUŽNÉ A PROVOZENÍ KOMUNIKACE BUDOUCÍMI INVESTORY.
VYBUDOVANÝ KOMUNIKACE VYRAZUJE ODLEHLOST DOPRAVĚ NA KRUKOVÉM OBÍJEZDU NA MOHELNICI.

Odůvodnění připomínky/námítky je doplněno přílohou: SNÍMEK KATASTRÁLNÍ MAPY

ano ne

V. vymezení území dotčeného připomínkou/námítkou

Území je nutné vymežit zejména uvedením katastrálního území a dále uvedením parcelních čísel pozemků, případně názvů ulic nebo jiných údajů umožňujících jednoznačnou lokalizaci území. Vymezení území je možné doplnit grafickou přílohou.

K.Ú. OLOMOUČ - ŘEPOČÍN poz.č. 905/4
NAVAZUJÍCÍ PARCELY K DOBUDOVÁNÍ A PROVOZENÍ
OBSLUŽNÉ A PROVOZENÍ KOMUNIKACE K TR. MÍŘE

Vymezení území je doplněno grafickou přílohou: ZEMĚNA XIX - HLAVNÍ VŠKRES DOPRAVY


ano ne

VI. údaje podle katastru nemovitostí dokladující dotčená práva (jen v případě námítky)

V případě podání námítky uveďte název katastru a parcelní čísla pozemků a staveb dotčených konceptem územního plánu, které jsou ve Vašem vlastnictví.

V Olomouci dne 28.7.2010


.....
podpis podávajícího

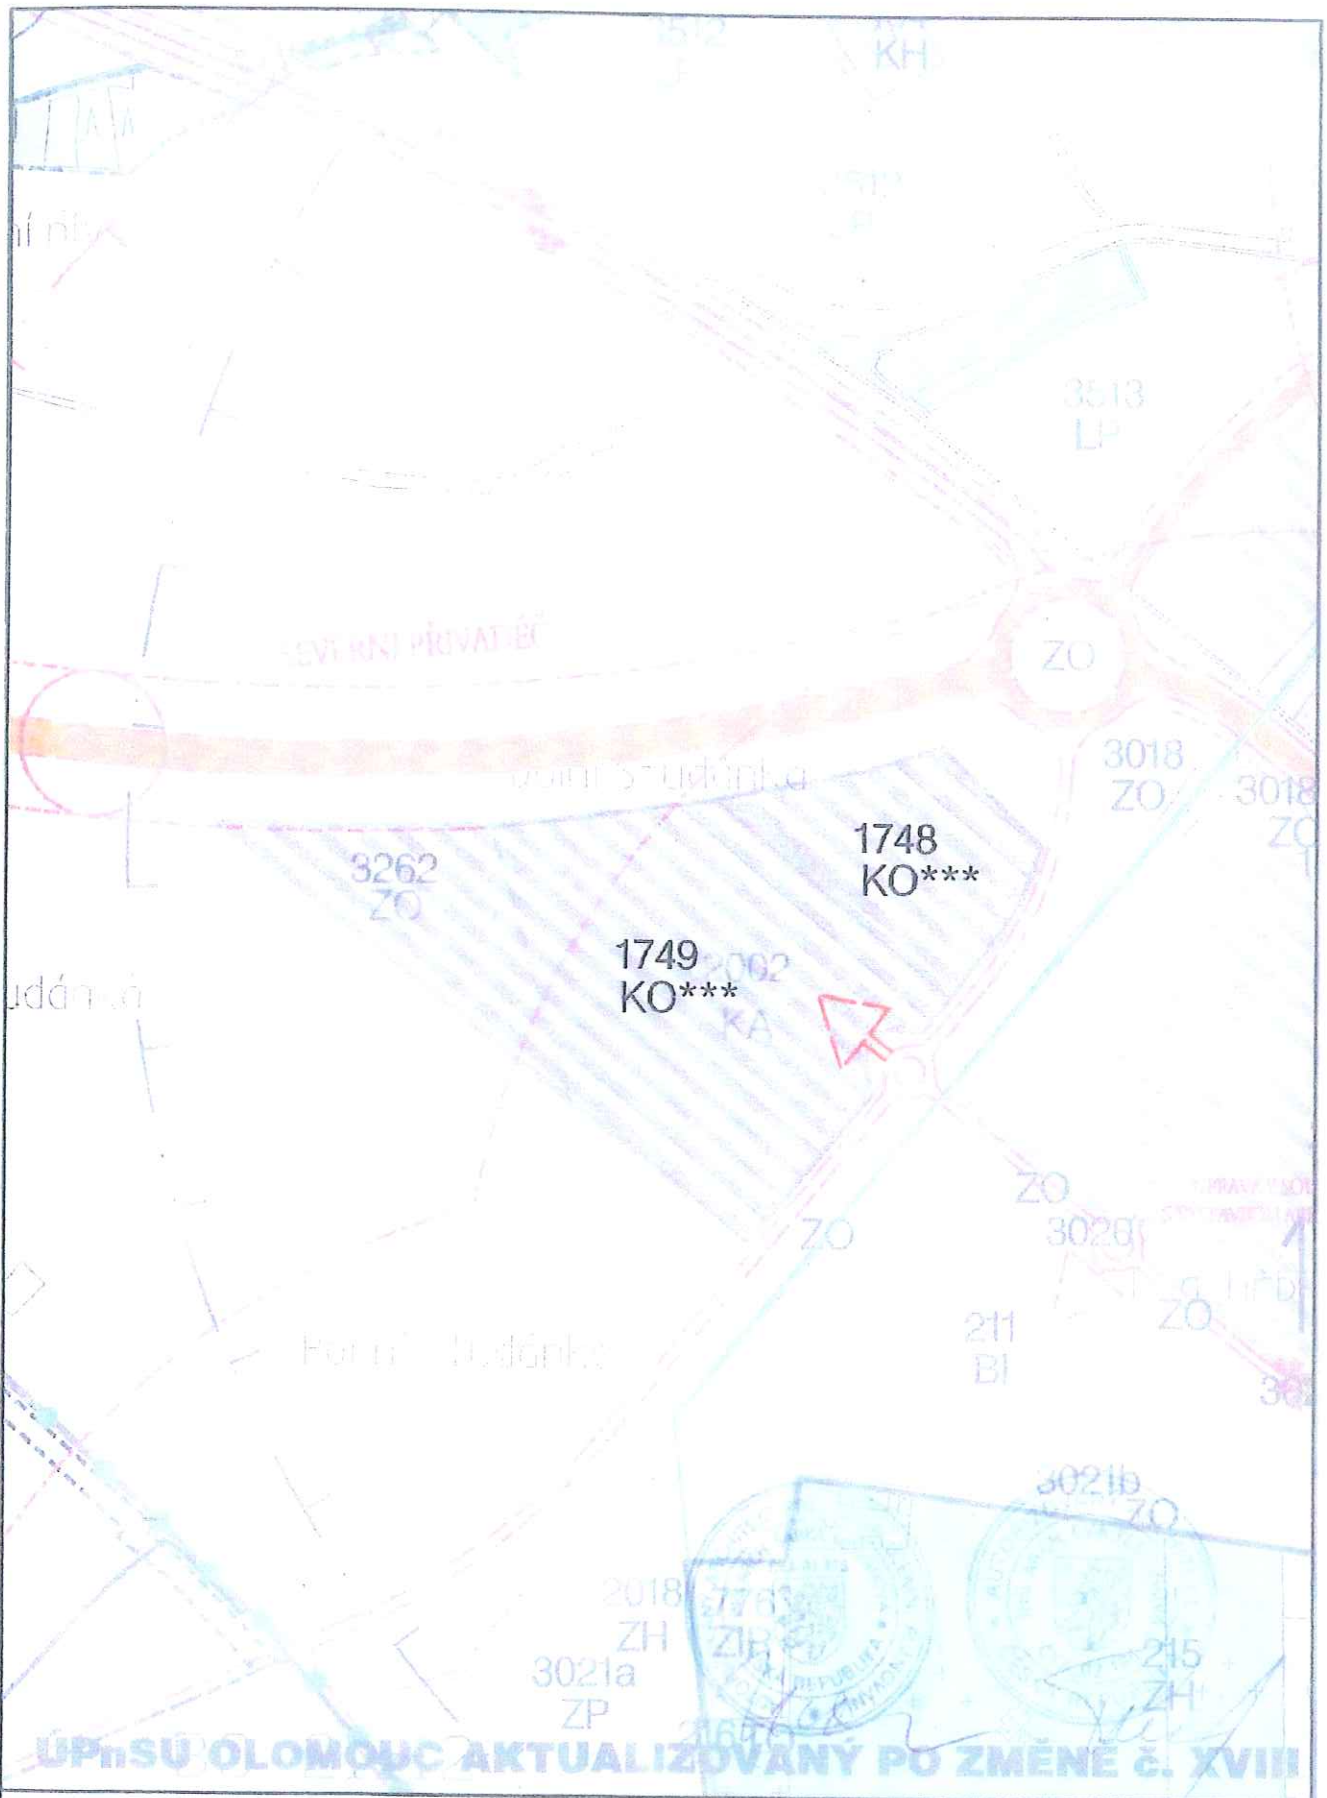

LOKALITY XIX/21,22 - komerce

4a HLAVNÍ VÝKRES DOPRAVY

ZMĚNA č. XIX ÚPnSÚ OLOMOUC

1:5000



410

420/96 3.632 w²

905/54 632 w²

905/4 46806 w²

680

905/49

905/1

905/9 43,833 w²

905/90

Rida Wahu

N