

## PŘIPOMÍNKA/ NÁMITKA KE KONCEPITU ÚZEMNÍHO PLÁNU STATUTÁRNÍHO MĚSTA OLOMOUC

uplatněná podle ustanovení § 48 odst. 2 zákona č.183/2006 Sb., o územním plánování a stavebním řádu, ve znění pozdějších předpisů (dále jen „stavební zákon“)

Připomínu/ námitku je možné uplatnit nejpozději do 30.7.2010, a to buď v listinné podobě doručením na adresu úřadu, případně osobně v budově úřadu (v pracovní dny do 17:00), nebo elektronicky prostřednictvím datové schránky nebo mailovou poštou na adresu elektronické podatelny úřadu. V případě využití mailové pošty je třeba podání opatřit zabezpečeným elektronickým podpisem nebo do 5 dnů doručit také v listinné podobě s písemným podpisem.

### I. Identifikační údaje

fyzická osoba

Jméno, příjmení, datum narození, místo trvalého pobytu

právnická osoba

Název nebo obchodní firma, identifikační číslo, adresa sídla, osoba oprávněná jednat jménem právnické osoby

**TAMPIOL a.s.**

IČ 27652629

Praha, Zbraslav, Pod Špejcharem 695, PSČ 15600

Ing. Milan Válek, člen představenstva

### II. druh podání

připomínka

Připomínu ke konceptu územního plánu může uplatnit každý.

námitka

Námitky mohou uplatnit vlastníci pozemků a staveb dotčených návrhem veřejně prospěšných staveb, veřejně prospěšných opatření a ploch určených k zastavění v konceptu územního plánu. Námitky uplatňuje také zástupce veřejnosti, kterým může být fyzická nebo právnická osoba plně způsobilá k právním úkonům, která je zmocněna nejméně 200 občany obce, kteří uplatňují věcně shodnou připomínku ke konceptu. Zmocnění zástupce veřejnosti musí splňovat náležitosti uvedené v § 23 odst. 2 stavebního zákona.

### III. obsah připomínky/námitky

**Jako vlastník pozemku žádáme o posun páteřní komunikace v lokalitě č. 039, jak vyplývá z přiložené celkové situace urbanistické studie „OLOMOUC, SLAVONÍN – ZAHRADY“, tj. o posun části páteřní komunikace, chodníku, cyklostezky a liniové zeleně severovýchodním směrem a pouze v úseku pozemků ve vlastnictví spol. TAMPIOL a.s.**

Obsah připomínky/námitky je doplněn přílohou:

ano       ne

#### IV. odůvodnění připomínky/námitky

Námitka vyplývá z výškového uspořádání území a optimálního využití plochy přiléhající k páteřní komunikaci s ohledem na již vybudovanou infrastrukturu akce „Výstavba 24 RD Arbesova“, která byla povolena stavebním úřadem v souladu s platným ÚPnSÚ Olomouc a stávající zástavbu.

Odůvodnění připomínky/námitky je doplněno přílohou:

ano  ne

#### V. vymezení území dotčeného připomínkou/námitkou

Území je nutné vymezit zejména uvedením katastrálního území a dále uvedením parcelních čísel pozemků, případně názvů ulic nebo jiných údajů umožňujících jednoznačnou lokalizaci území. Vymezení území je možné doplnit grafickou přílohou.

**k.ú. Slavonín, parcely č. 533/11 a 533/12**

**lokalita č. 039, Slavonín – sever**

**území mezi ul. Arbesovou a Schweitzerovou**

Vymezení území je doplněno grafickou přílohou:

ano  ne

#### VI. údaje podle katastru nemovitostí dokladující dotčená práva (jen v případě námitky)

V případě podání námitky uveďte název katastru a parcelní čísla pozemků a staveb dotčených konceptem územního plánu, které jsou ve Vašem vlastnictví.


**k.ú. Slavonín, parcely č. 533/11 a 533/12**

V Olomouci, dne 30.7.2010



**Ing. Milan Válek**

člen představenstva spol.  TAMPIOL a.s.

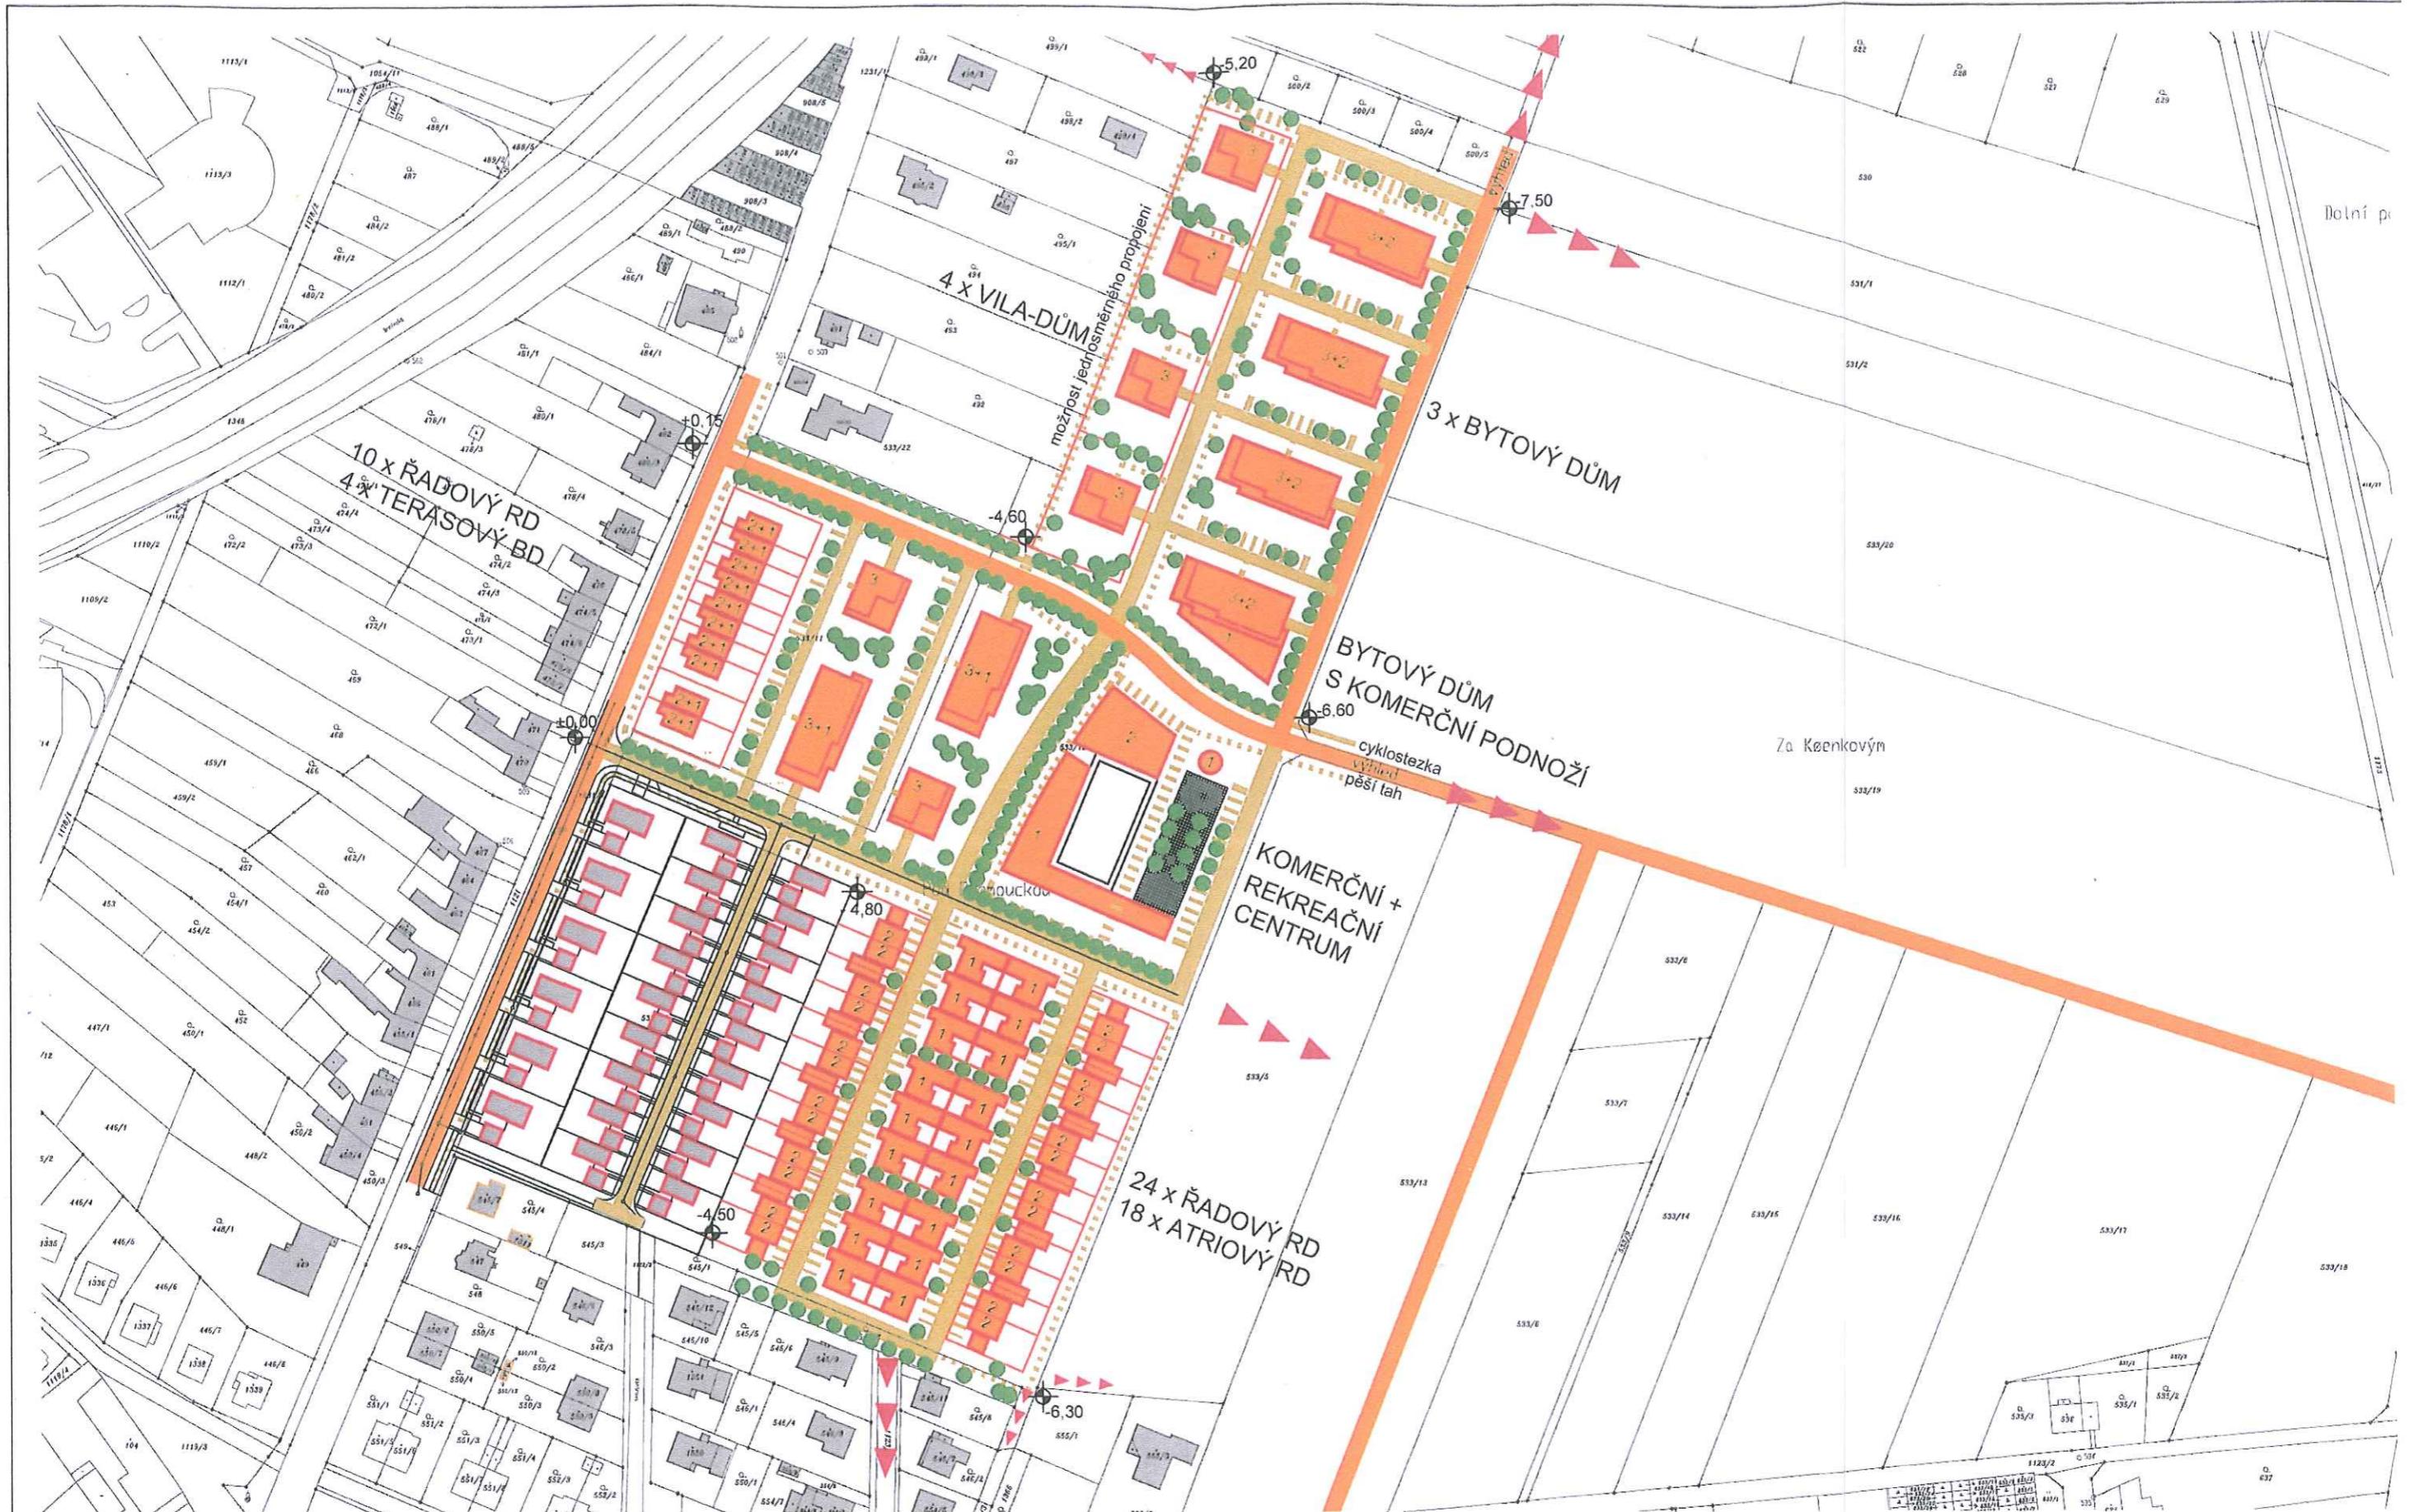

M 1:2000 D.4.

## **CELKOVÁ SITUACE**

**URBANISTICKA STUDIE - ZAHRADY - OLOMOUC SLAVON**

