

NÁMITKA KE KONCEPTU ÚZEMNÍHO PLÁNU STATUTÁRNÍHO MĚSTA OLOMOUČE

uplatněná podle ustanovení § 48 odst. 2 zákona č.183/2006 Sb., o územním plánování a stavebním řádu, ve znění pozdějších předpisů (dále jen „stavební zákon“)

I. Identifikační údaje

fyzická osoba

II. druh podání

námitka

III. obsah připomínky/námitky

Namítáme záměr vést přes náš pozemek komunikaci s ochranným pásmem (označeno modře dle přílohy z návrhu územního plánu)

Obsah námitky je doplněn přílohou:

ano

IV. odůvodnění námitky

Plánovaná komunikace protíná jeden z posledních velkých pozemků v oblasti tak, že jej dělí na dvě části se sníženou možností využití, přičemž pro vlastní dopravní obslužnost není vůbec potřeba. Navrhované řešení by významně znehodnotilo naše nemovitosti a tudíž nelze čekat náš souhlas ani s dělením pozemku ani s odprodejem pro výstavbu nepotřebné komunikace čímž postrádá tato úprava smysl.

Odůvodnění námitky je doplněno přílohou:

ano

V. vymezení území dotčeného připomínkou/námitkou

dle LV 1251

Vymezení území je doplněno grafickou přílohou:

ano

VI. údaje podle katastru nemovitostí dokladující dotčená práva (jen v případě námitky)


dle LV 1251

V Lutíně, dne 29.07.2010

Paula Záčalová

Záčal

.....
podpis podávajícího

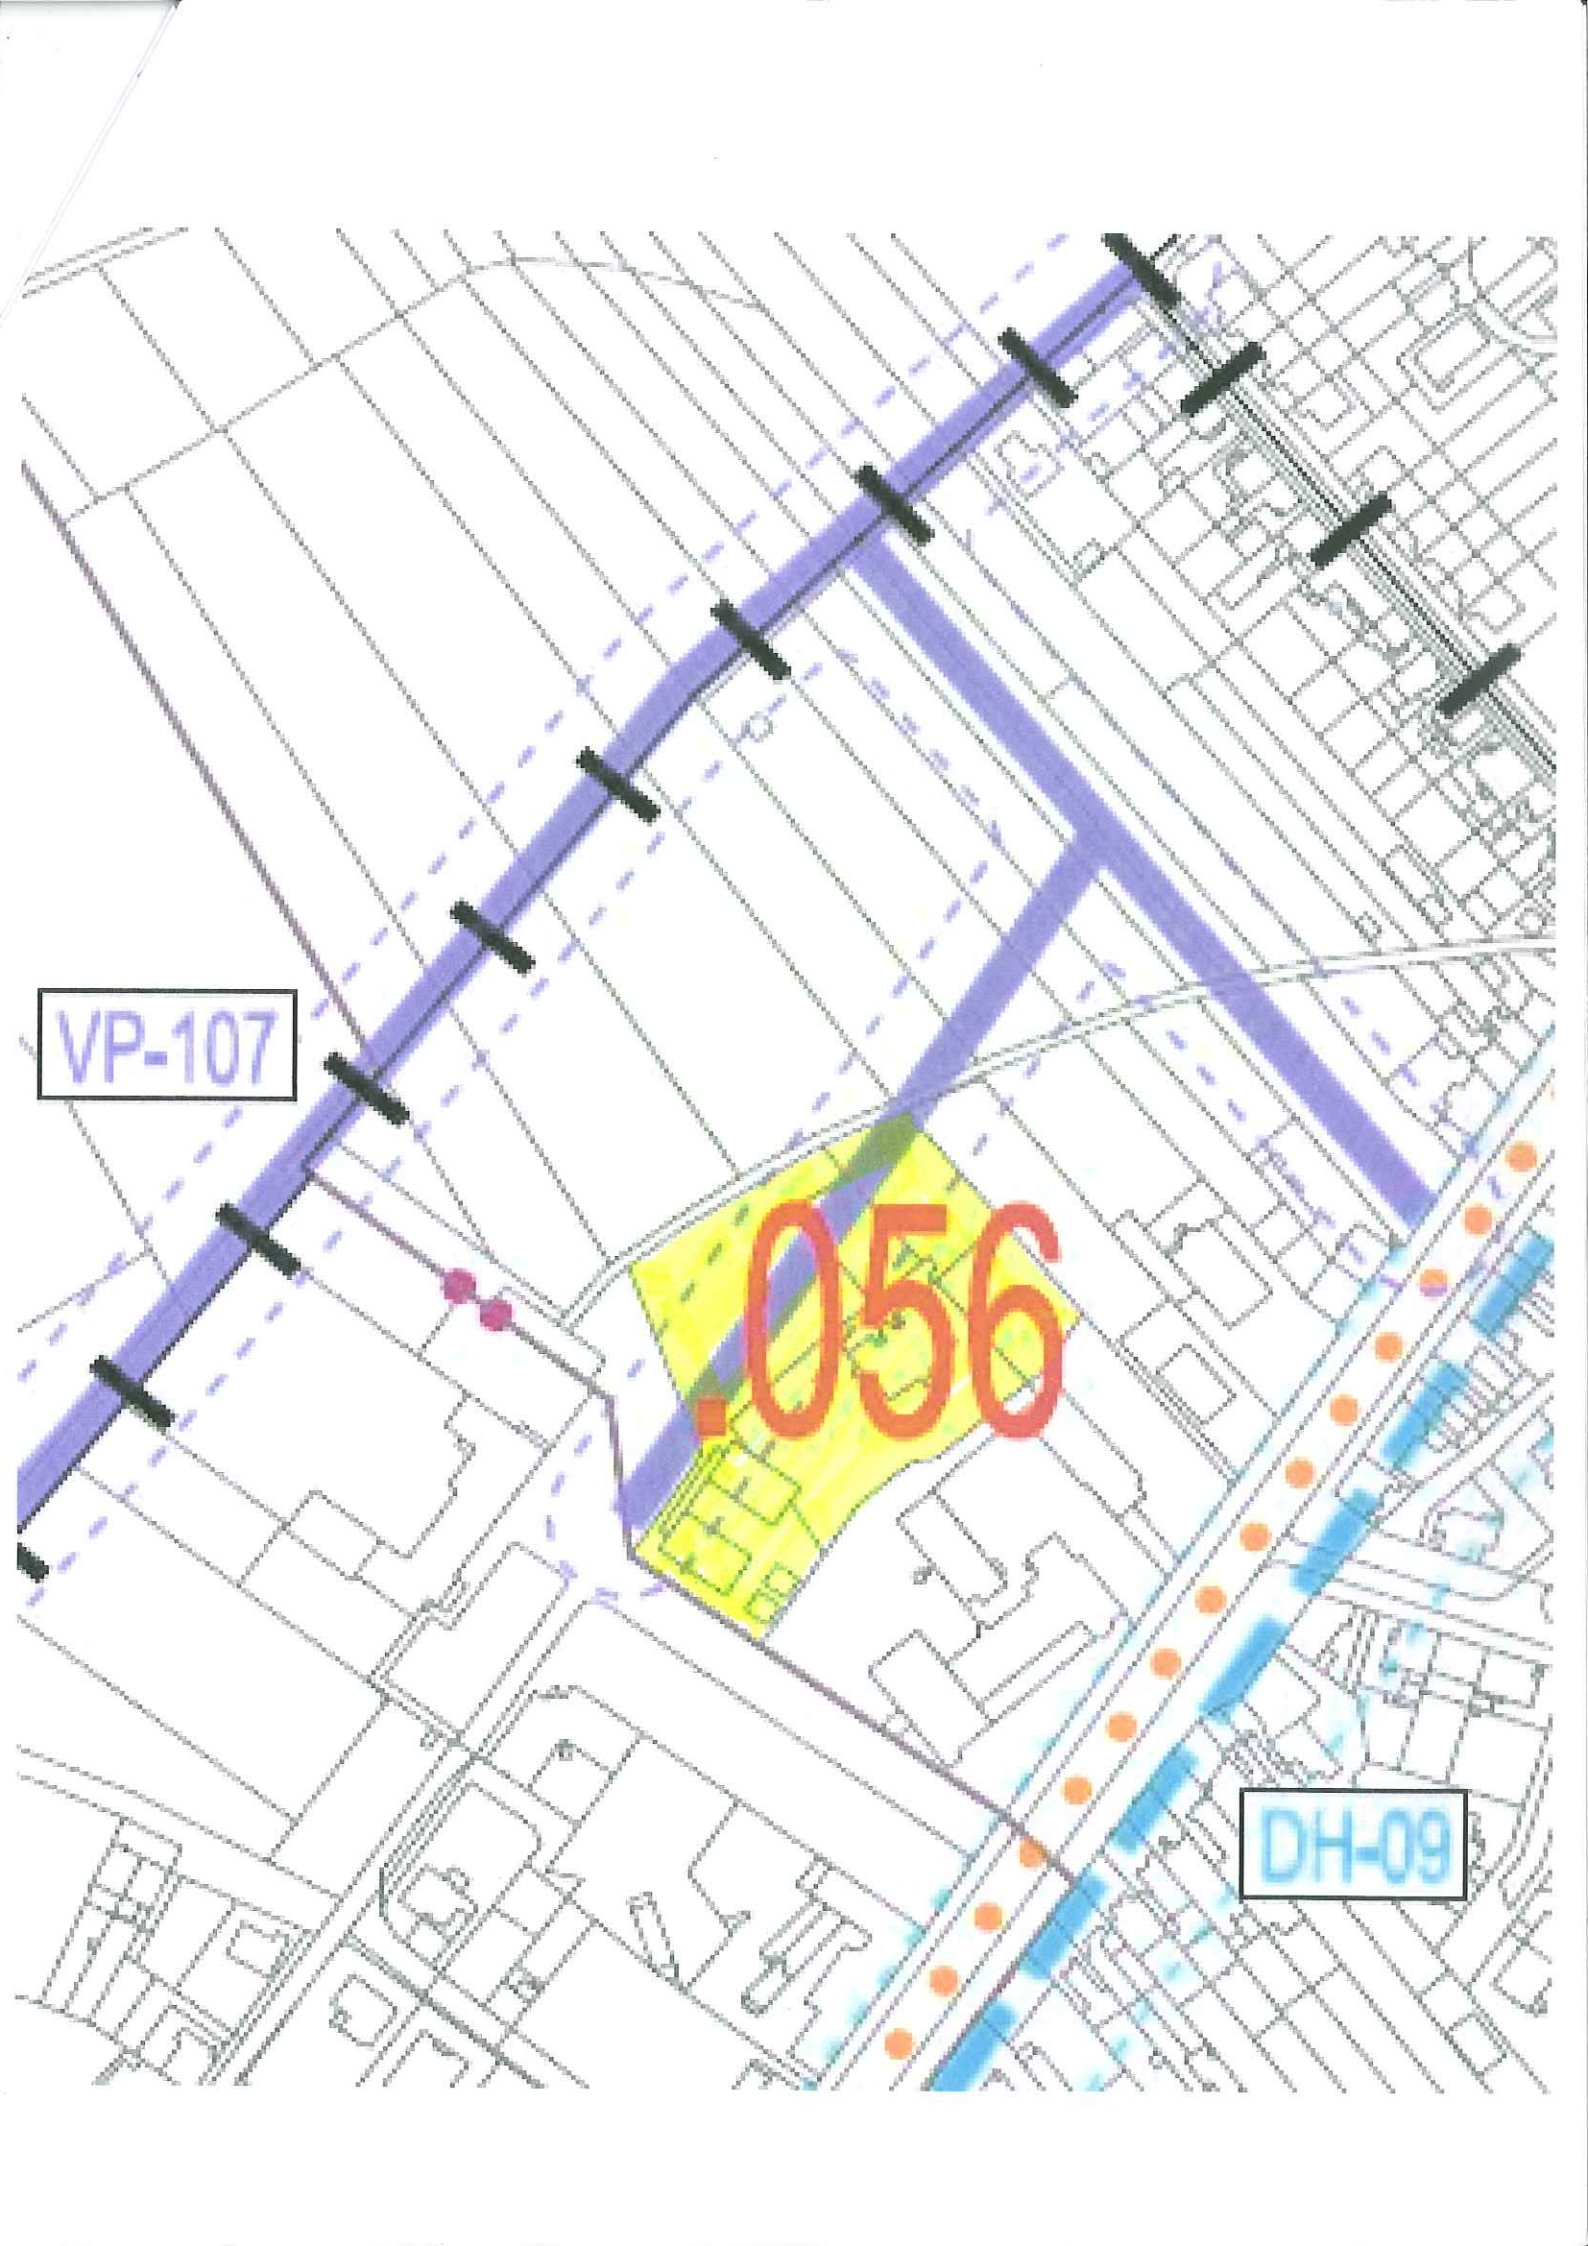

VP-107

.056

DH-09

200/74

200/75

200/76

Q.
299/1

V loukách

147/1

302/2

Q.
274/2

Q.
303/2

599

309/1

Q.
305/1

Q.
304/2

II
311/1

Q.
305/2

514

Q.
304/1

116

Q.
186

513

736

737

738

212

149/2

515

145/2

Čadova

145/1

307

24/6

115



Katastrální úřad pro Olomoucký kraj,
Katastrální pracoviště Olomouc

Okres
Olomouc

Obec
Olomouc

Stav k 24. 1. 2007, 10:19:08
Podpis
Číslo
Razítko

Kat. území
Chválkovice

Mapový list č.
OLOMOUC 7-0/11

Měřítko
1:1000

KOPIE KATASTRÁLNÍ MAPY

Vyhotovil
Vodičková Bohdana

Dne
24. 1. 2007



Okres: CZ0712 Olomouc

Obec: 500496 Olomouc

at.území: 710911 Chválkovice

List vlastnictví: 1251

V kat. území jsou pozemky vedeny ve dvou číselných řadách (St. = stavební parcela)

A Vlastník, jiný oprávněný	Identifikátor	Podíl
Vlastnické právo		
Začal Martin, Za Rybníčkem 231, 783 49 Lutín	810909/5346	1/2
Začalová Pavla, Za Rybníčkem 231, 783 49 Lutín	796101/5381	1/2

B Nemovitosti

Pozemky

Parcela	Výměra [m2]	Druh pozemku	Způsob využití	Způsob ochrany
St. 281	588	zastavěná plocha a nádvoří		
St. 736	571	zastavěná plocha a nádvoří	zbořeniště	
St. 737	42	zastavěná plocha a nádvoří	zbořeniště	
St. 738	41	zastavěná plocha a nádvoří	zbořeniště	
304/2	1722	zahrada		zemědělský půdní fond
305/1	498	zahrada		zemědělský půdní fond
305/2	2044	zahrada		zemědělský půdní fond
309/1	3284	orná půda		zemědělský půdní fond



Budovy

Typ budovy

Část obce, č. budovy	Způsob využití	Způsob ochrany	Na parcele
Chválkovice, č.p. 476	bydlení		St. 281

B1 Jiná práva - Bez zápisu

C Omezení vlastnického práva - Bez zápisu

D Jiné zápisy - Bez zápisu

E Nabývací tituly a jiné podklady zápisu

Listina

- Smlouva kupní ze dne 10.11.2006. Právní účinky vkladu práva ke dni 13.11.2006.

Pro: Začal Martin, Za Rybníčkem 231, 783 49 Lutín
Začalová Pavla, Za Rybníčkem 231, 783 49 Lutín

V-13039/2006-805
RČ/IČO: 810909/5346
796101/5381

F Vztah bonitovaných půdně ekologických jednotek (BPEJ) k parcelám

Parcela	BPEJ	Výměra [m2]
304/2	35800	1722
305/1	35800	498
305/2	35800	2044
309/1	35800	3284

Pokud je výměra bonitních dílů parcel menší než výměra parcely, zbytek parcely není bonitován

Okres: CZ0712 Olomouc

Obec: 500496 Olomouc

Kat.území: 710911 Chválkovice

List vlastnictví: 1251

V kat. území jsou pozemky vedeny ve dvou číselných řadách (St. = stavební parcela)

Katastrální úřad pro Olomoucký kraj, Katastrální
pracoviště Olomouc

Vyhotoveno: 24.01.2007 10:17:05

Řízení PÚ:
2447/01-IV

Vyhotovil: *Vodičková Bohdana*
Podpis, razítko:

