


5


Hana Havlíčková
PROJEKTOVÁNÍ-INŽENÝRSKÁ ČINNOST
Hněvotínská 13, 779 00 Olomouc
Tel. 585 417 303, Mob. 603 964 474
IČO 74492985

ZODPOVĚDNÝ PROJEKTANT		VYPRACOVAL		HANA HAVLÍČKOVÁ		
ING. LEOŠ GURKA		HANA HAVLÍČKOVÁ		PROJEKTOVÁNÍ-INŽENÝRSKÁ ČINNOST Hněvotínská 13, 779 00 Olomouc Tel. 585 417 303, Mob. 603 964 474 E-mail: ha.hana@seznam.cz IČ: 74492985		
KRAJ	OLMOUCKÝ	OBEC	OLMOUC – POVEL	DATUM	11/2011	
INVESTOR	STAFOS-REAL S.R.O., TOVÁRNÍ 915/40, OLMOUC	FORMÁT	2x A4	STUPEŇ	ÚŘ	
AKCE	OBYTNÝ SOUBOR JEREMIAŠOVA-JÁNSKÉHO, OLMOUC-POVEL				ZAKÁZKA	
OBSAH	KOORDINAČNÍ SITUACE				MĚŘITKO	VÝKRES ČÍSLO
				1:1000	C.2	

LEGENDA INŽENÝRSKÝCH SÍTÍ

- KANALIZACE SPLAŠKOVÁ
- KANALIZACE DEŠŤOVÁ
- VODOVOD
- HORKOVOD
- ROZVODY VN
- ROZVODY NN
- ROZVODY VEŘEJNÉHO OSVĚTLENÍ
- ROZVODY ELEKTRONICKÝCH KOMUNIKACÍ-FOFRNE

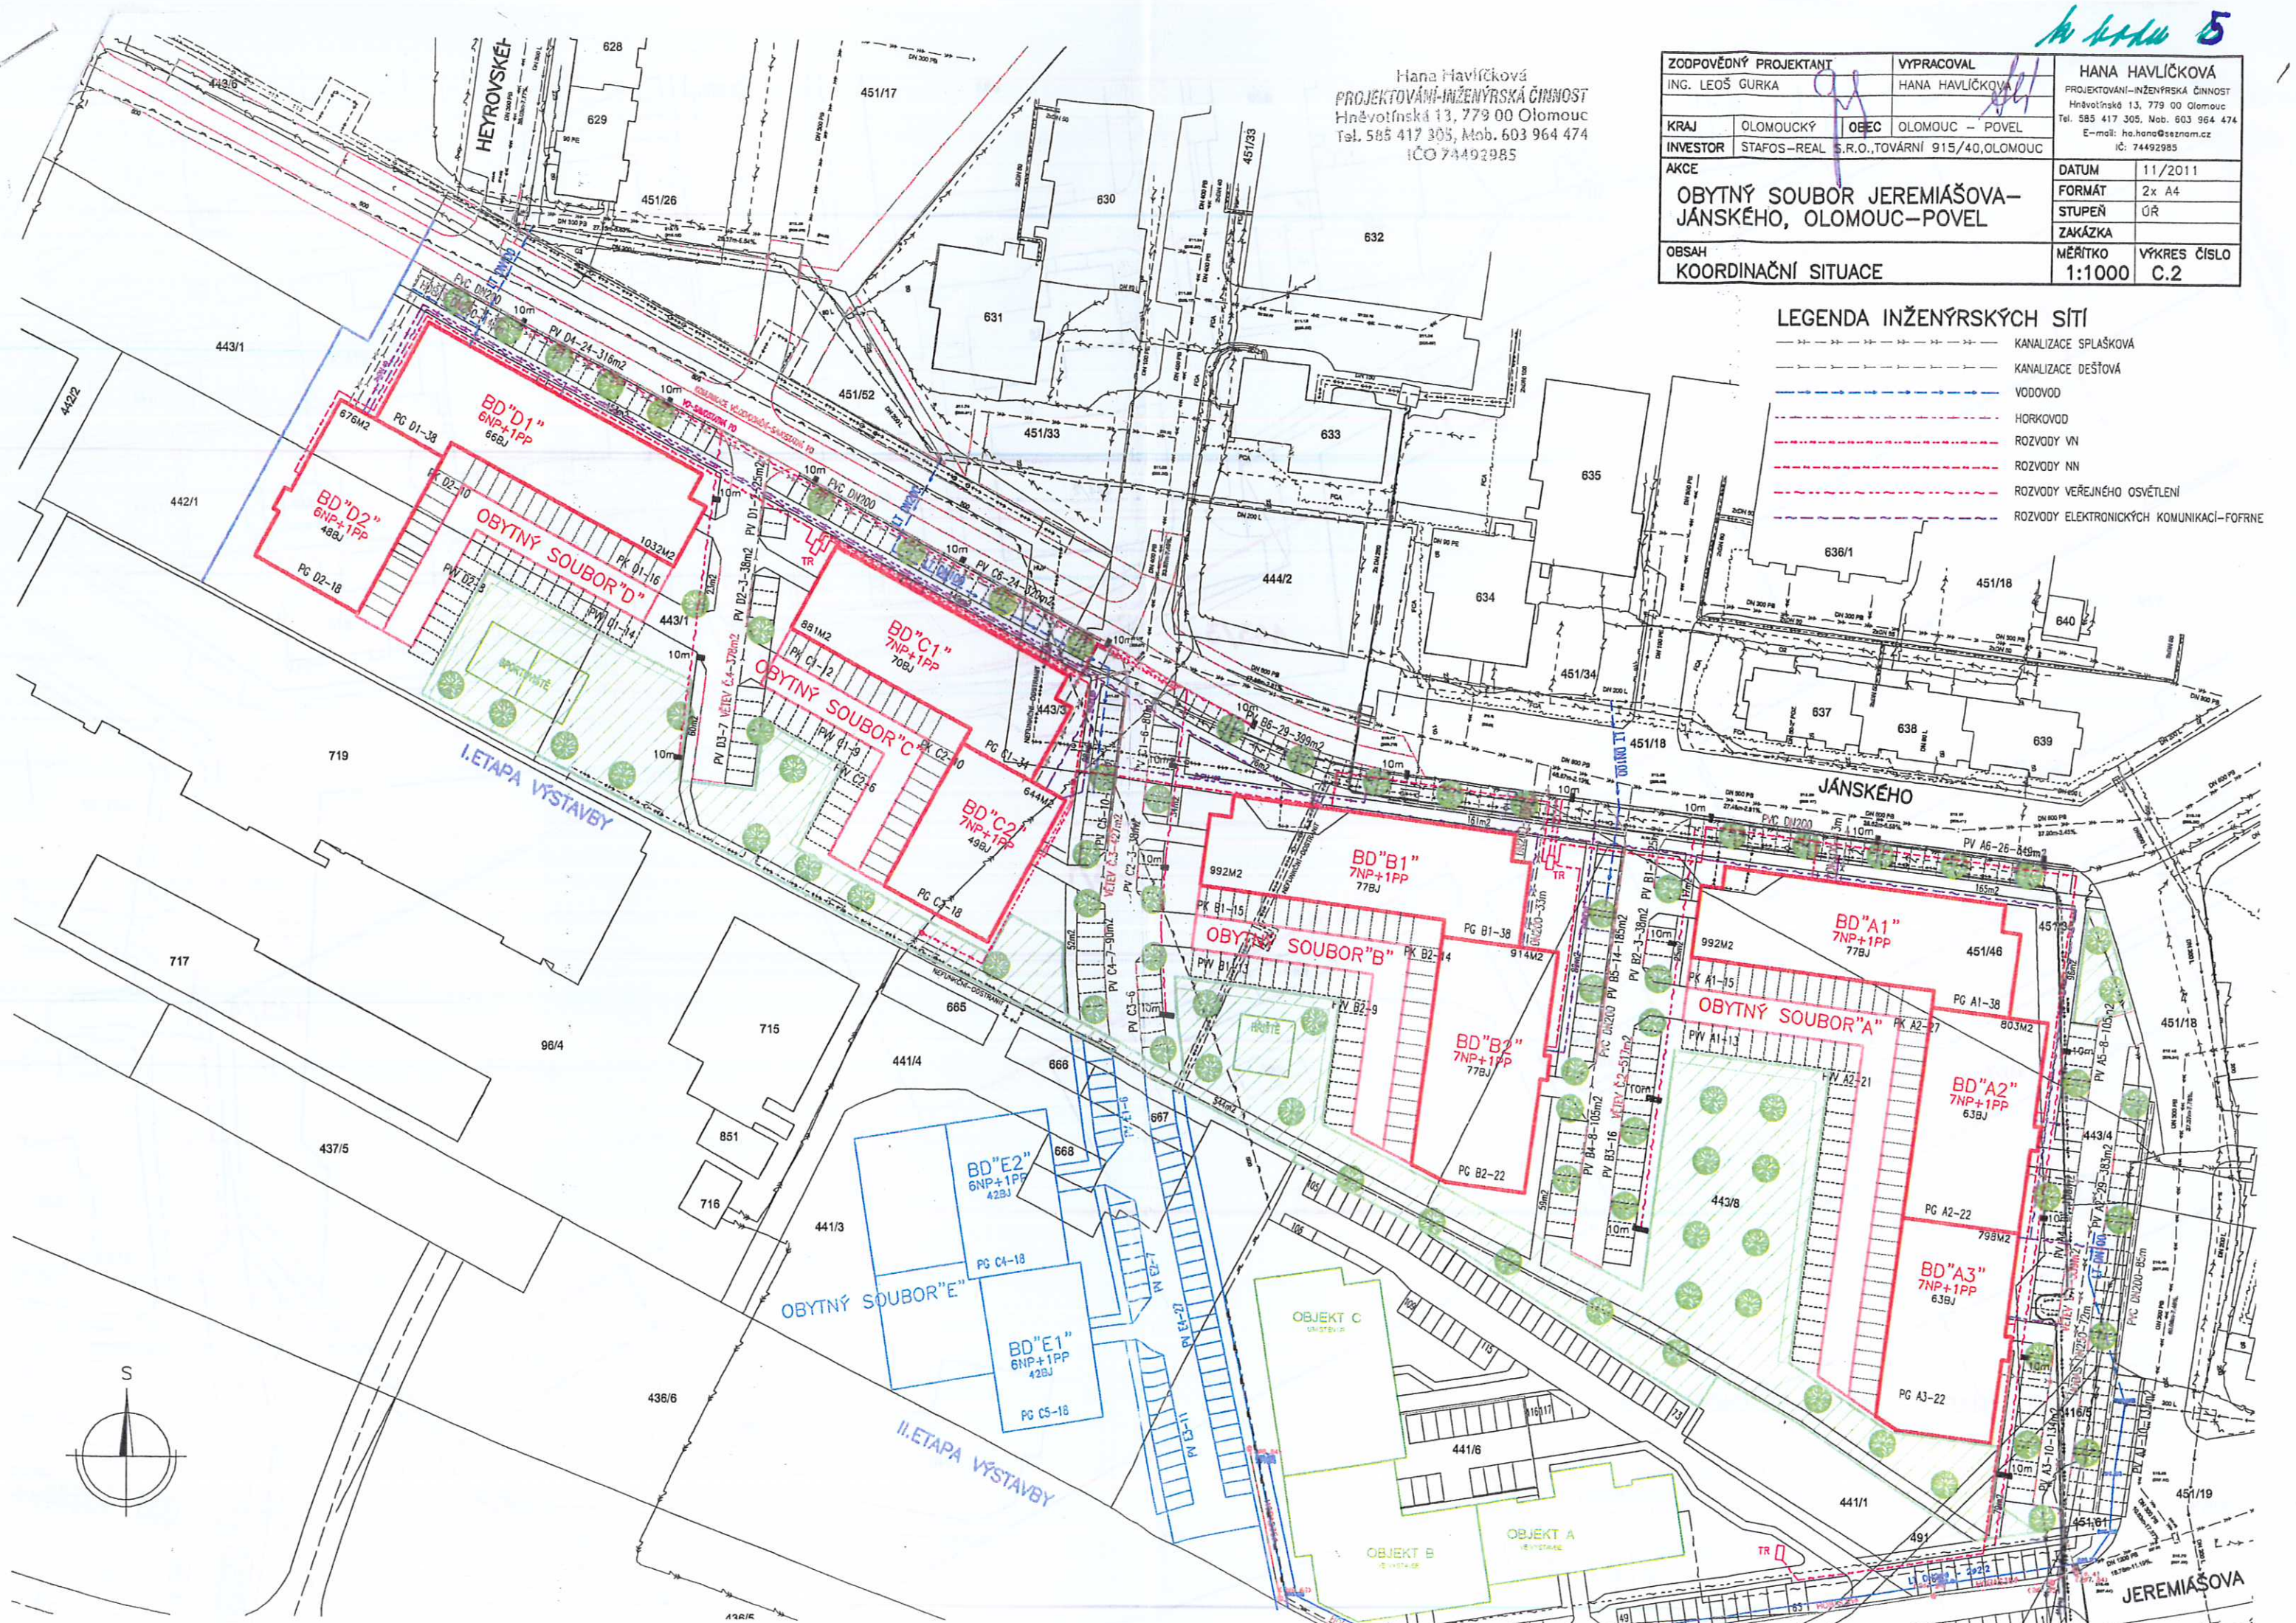

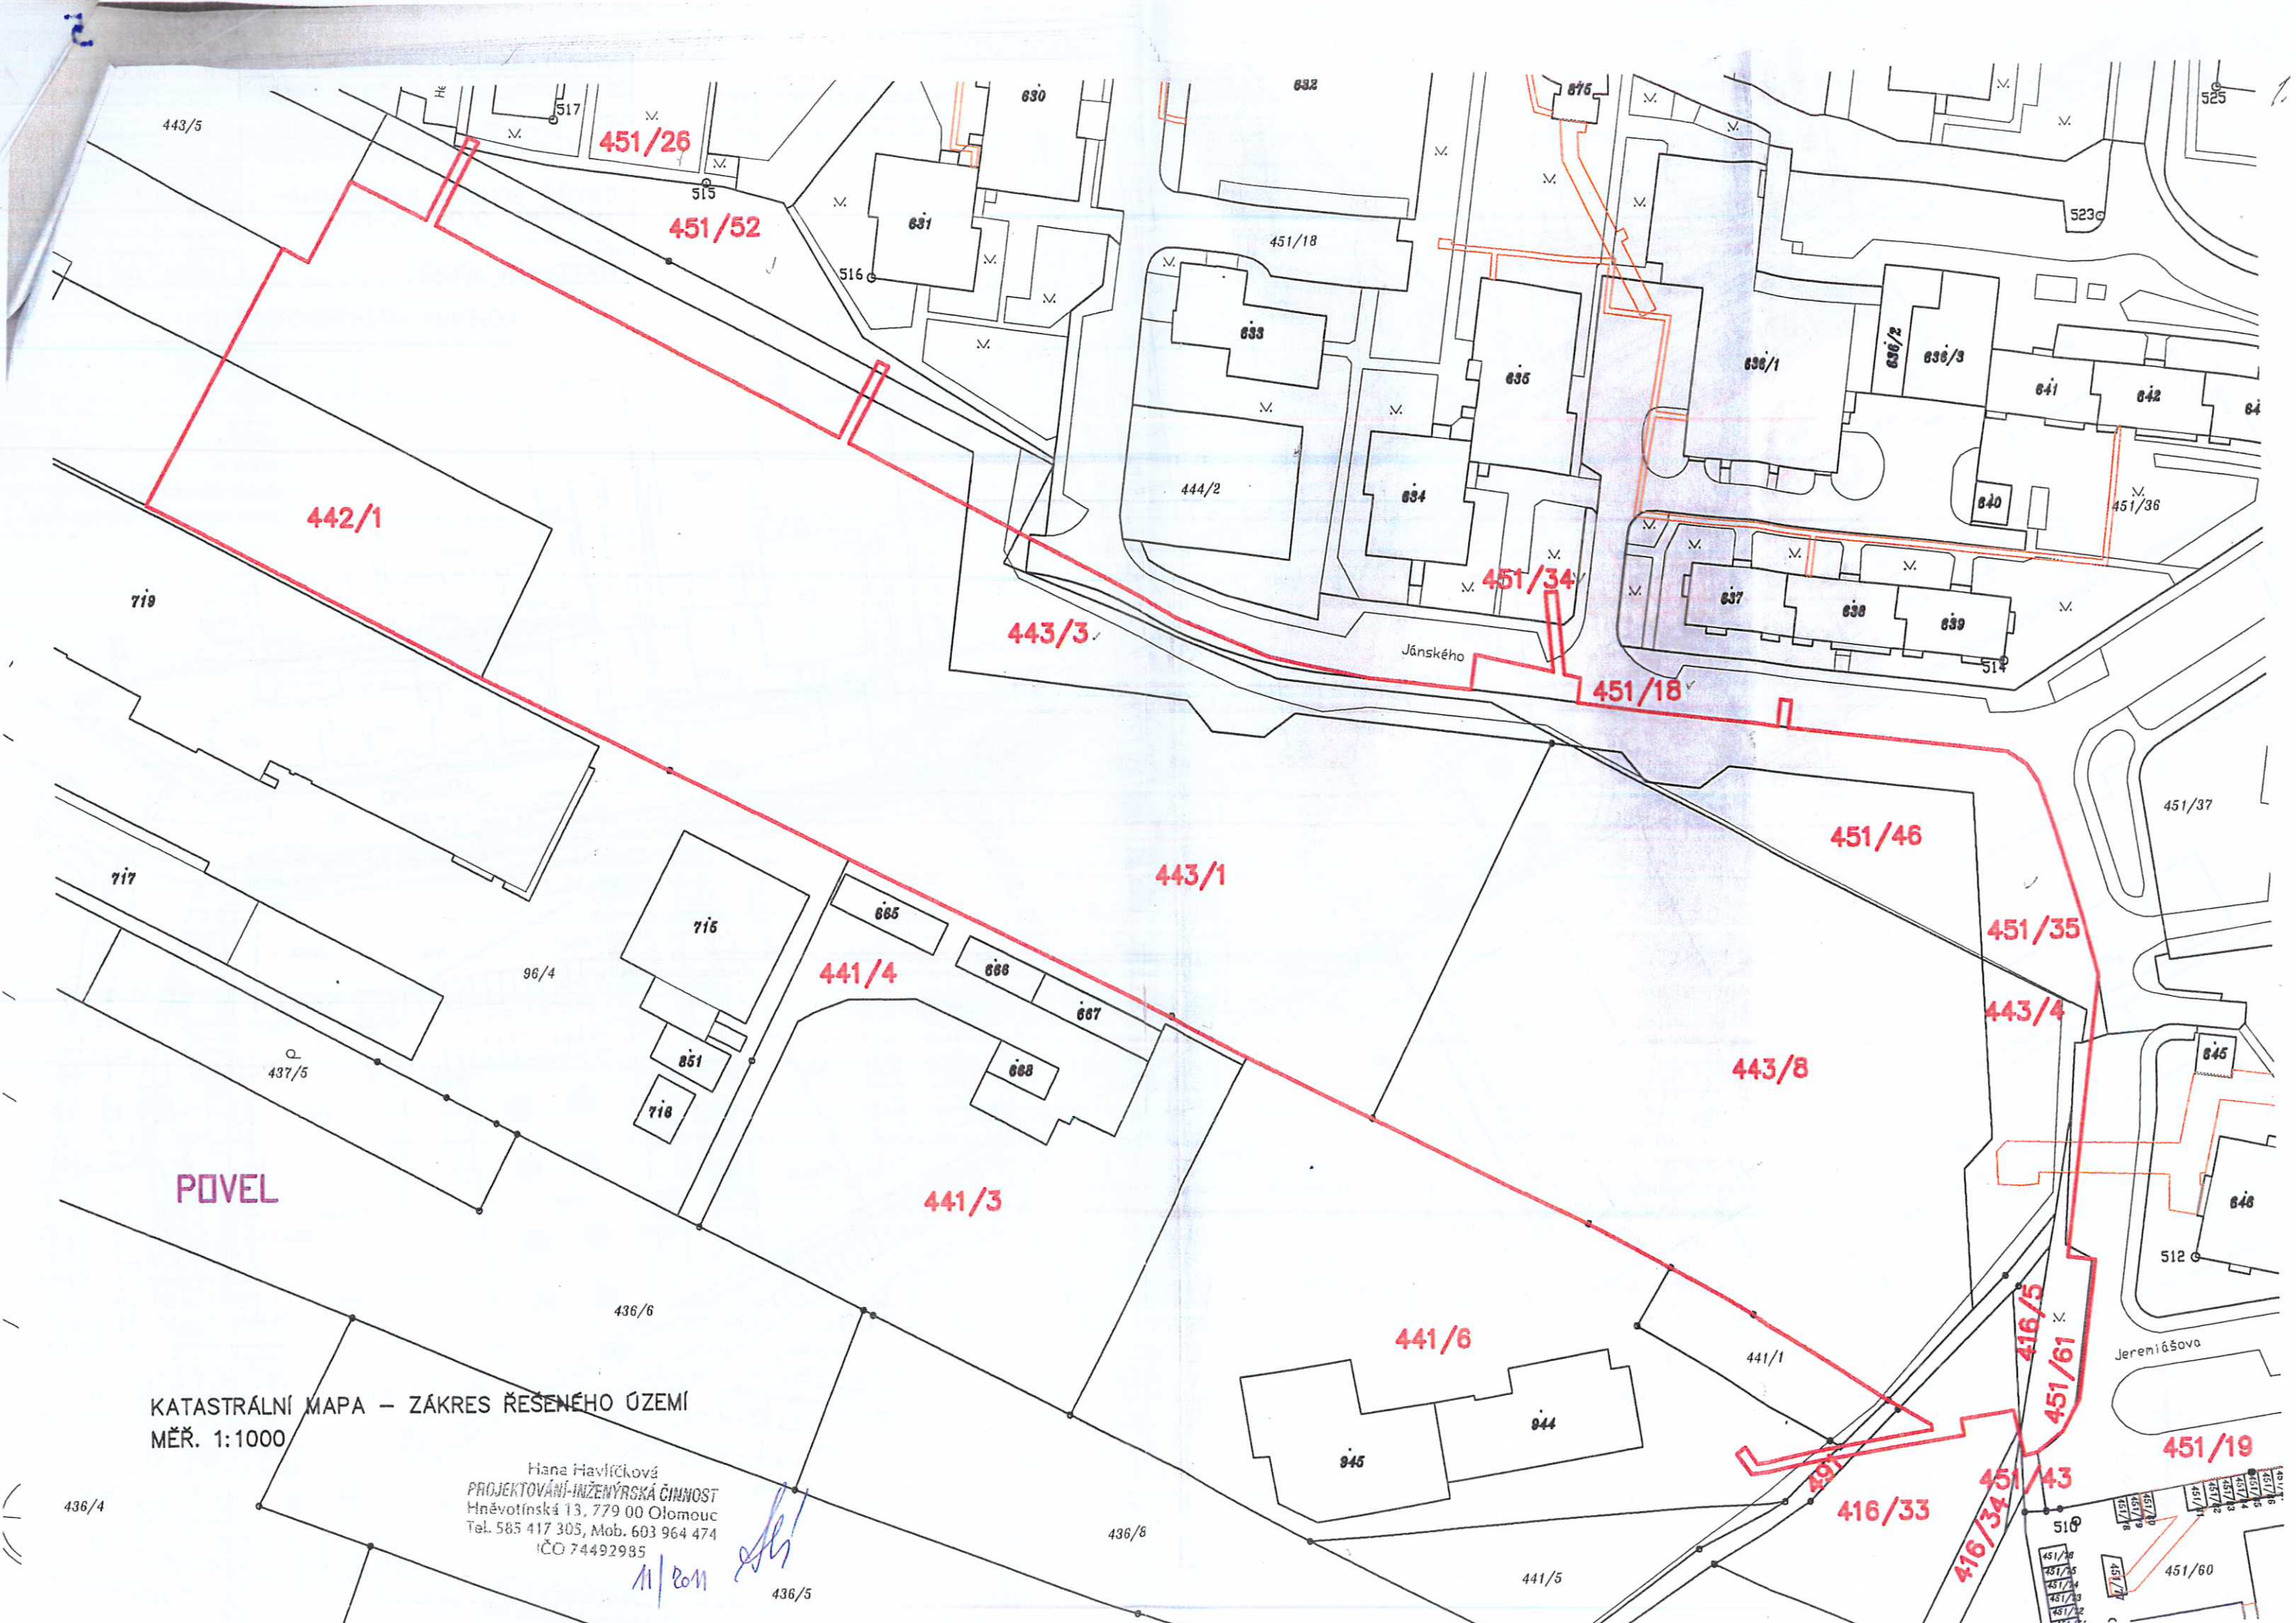

KATASTRÁLNÍ MAPA - ZÁKRES ŘEŠENÉHO ÚZEMÍ
MĚŘ. 1:1000

Hana Havlíčková
PROJEKTOVÁNÍ-INŽENÝRSKÁ ČINNOST
Hněvotínská 13, 779 00 Olomouc
Tel. 585 417 305, Mob. 603 964 474
IČO 74492985

11/2011

POVEL

Jánského

Jeroníášova