


# ÚZEMNÍ PLÁN SAMOTIŠKY

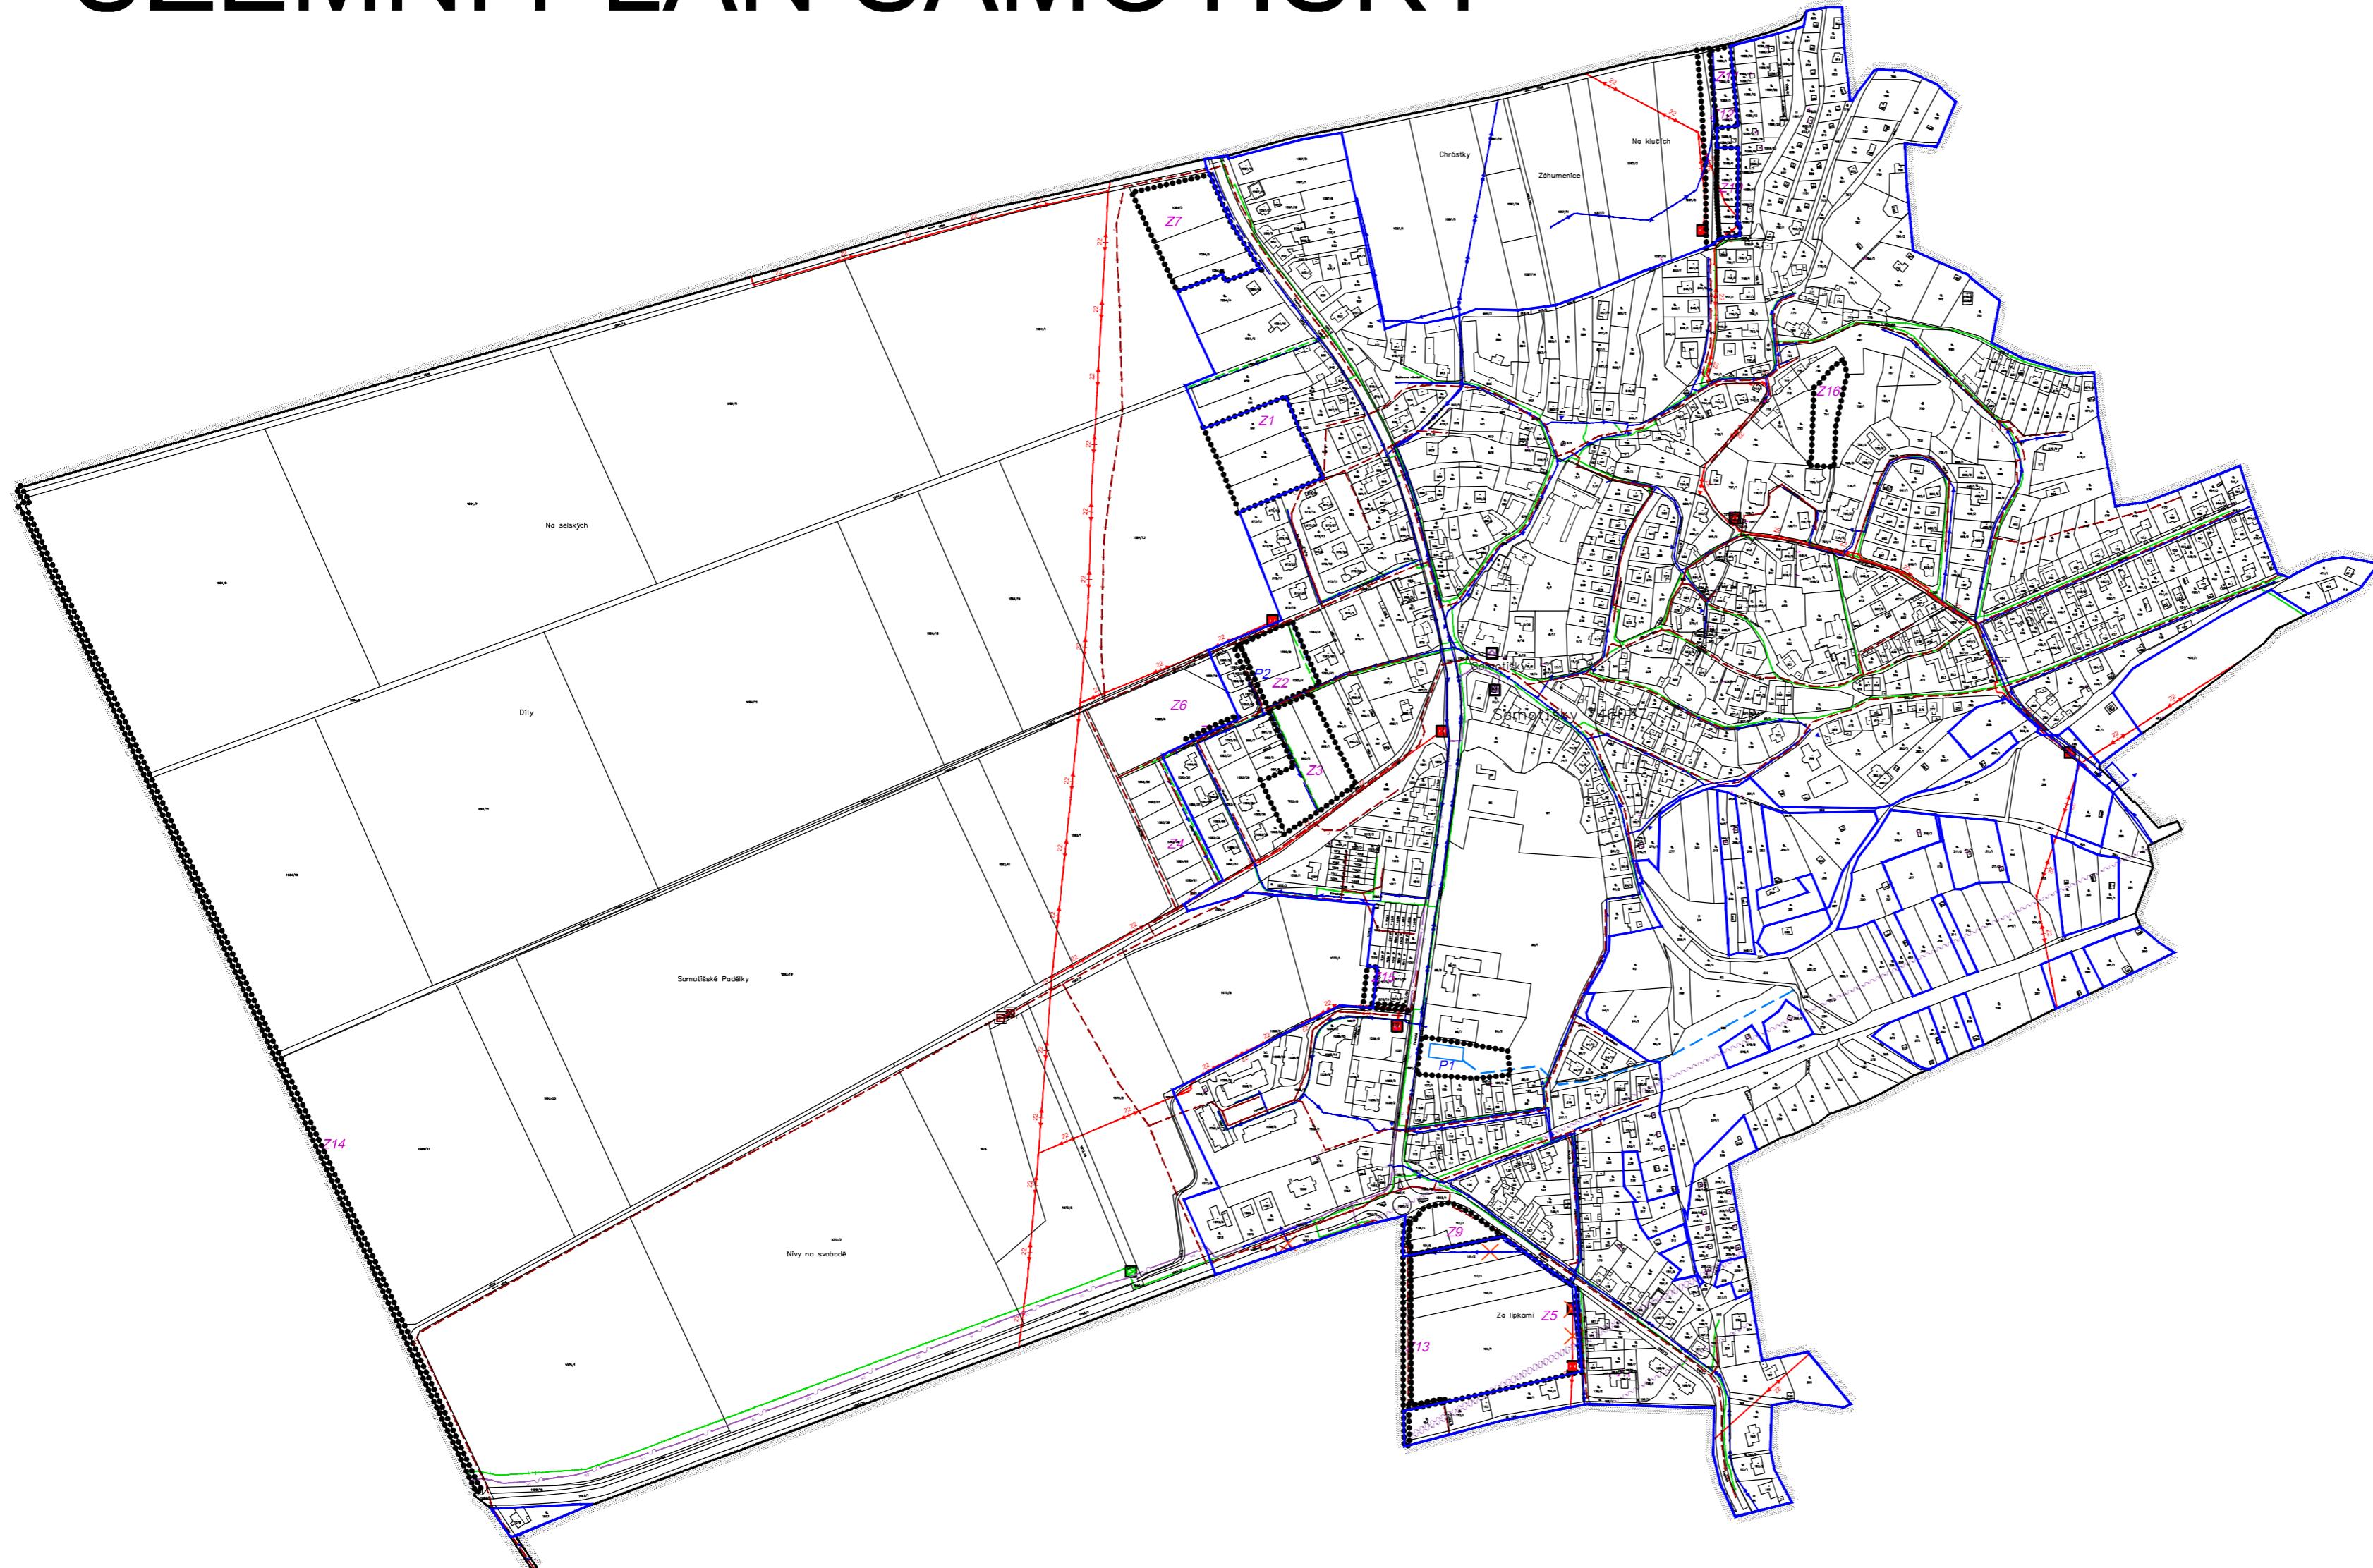

HRANICE	STAV	NÁVRH	REZERVA
HRANICE ŘEŠENÉHO ÚZEMÍ			
HRANICE ZASTAVĚNÉHO ÚZEMÍ K 1.1.2021			
HRANICE ZASTAVITELNÝCH PLOCH	Z...		
HRANICE PLOCH PŘESTAVBY	P...		
TECHNICKÁ INFRASTRUKTURA	STAV	NÁVRH	REZERVA
VODOVODNÍ ŘAD SKUPINOVÉHO VODOVODU			
MÍSTNÍ VODOVOD			
MÍSTNÍ VODOVOD KE ZRUŠENÍ		X	
STOKA DEŠŤOVÉ KANALIZACE			
STOKA SPLAŠKOVÉ KANALIZACE			
STOKA TLAKOVÉ KANALIZACE			
VODETOČ			
REtenční PLOCHA			
ODLEHČOVACÍ KOMORA			
PŘEČERPÁVACÍ STANICE ODPADNÍCH VOD			
TRAFOSTANICE			
TRAFOSTANICE KE ZRUŠENÍ			
VRCHNÍ VEDENÍ VN 22KV			
VRCHNÍ VEDENÍ VN 22KV KE ZRUŠENÍ			
PODZEMNÍ VEDENÍ VN 22KV			
DÁLКОVÝ TELEKOMUNIKAČNÍ OPTICKÝ KABEL			
ZÁKLADNOVÁ STANICE			
DIGITÁLNÍ TELEFONNÍ ÚSTŘEDNA			
RR TRASA			
RS VTL/STL			
STL PLYNOVOD			
VTL PLYNOVOD			

KONCEPCE NAVRHOVANÝCH TRAS TECHNICKÉ INFRASTRUKTURY JE ZAKRESLENA JAKO LINIE PREDSTAVUJÍCÍ OSU KORIDORU V CELKOVÉ SIRCE 10M.

ZÁZNAM O ÚCINNOSTI	SPRÁVNÍ ORGAN VYDÁVAJÍCÍ ÚZEMNÍ PLÁN
OPRÁVNĚNÁ OSOBA POŘIZOVATELE	ZASTUPITELSTVO OBCE SAMOTIŠKY
JMÉNO A PŘIJMENÍ	DATUM NABYTÍ ÚCINNOSTI
ING. MAREK ČERNÝ	
FUNKCE	
VEDOUcí ODBORU KONCEPCE A ROZVOJE MAGISTRÁTU MĚSTA OLOMOUC	
PODPIS	
RAZÍTKO	

AUTORSKÝ KOLEKTIV					
URBANISMUS, PF	ING.ARCH.PETR MALÝ		PLYNOFIKACE	ING.LIBUŠE KUJOVÁ	
VODNÍ HOSPODÁŘSTVÍ	ING.LIBUŠE KUJOVÁ		ELEKTRO	ING.ZDENĚK ROZSYPAL	
			ÚSES, KRAJINA	ING.ARCH.PETR MALÝ	
DATUM	LISTOPAD 2023	MĚRÍTKO	1 : 5000		

ÚZEMNÍ PLÁN		Číslo výkresu
<b>SAMOTIŠKY</b>		I.2.e
KONCEPCE TECHNICKÉ INFRASTRUKTURY		



AUTORIZOVANÝ ARCHITEKT  
ING.ARCH.PETR MALÝ  
ČÍSLO AUTORIZACE ČKA: 1660