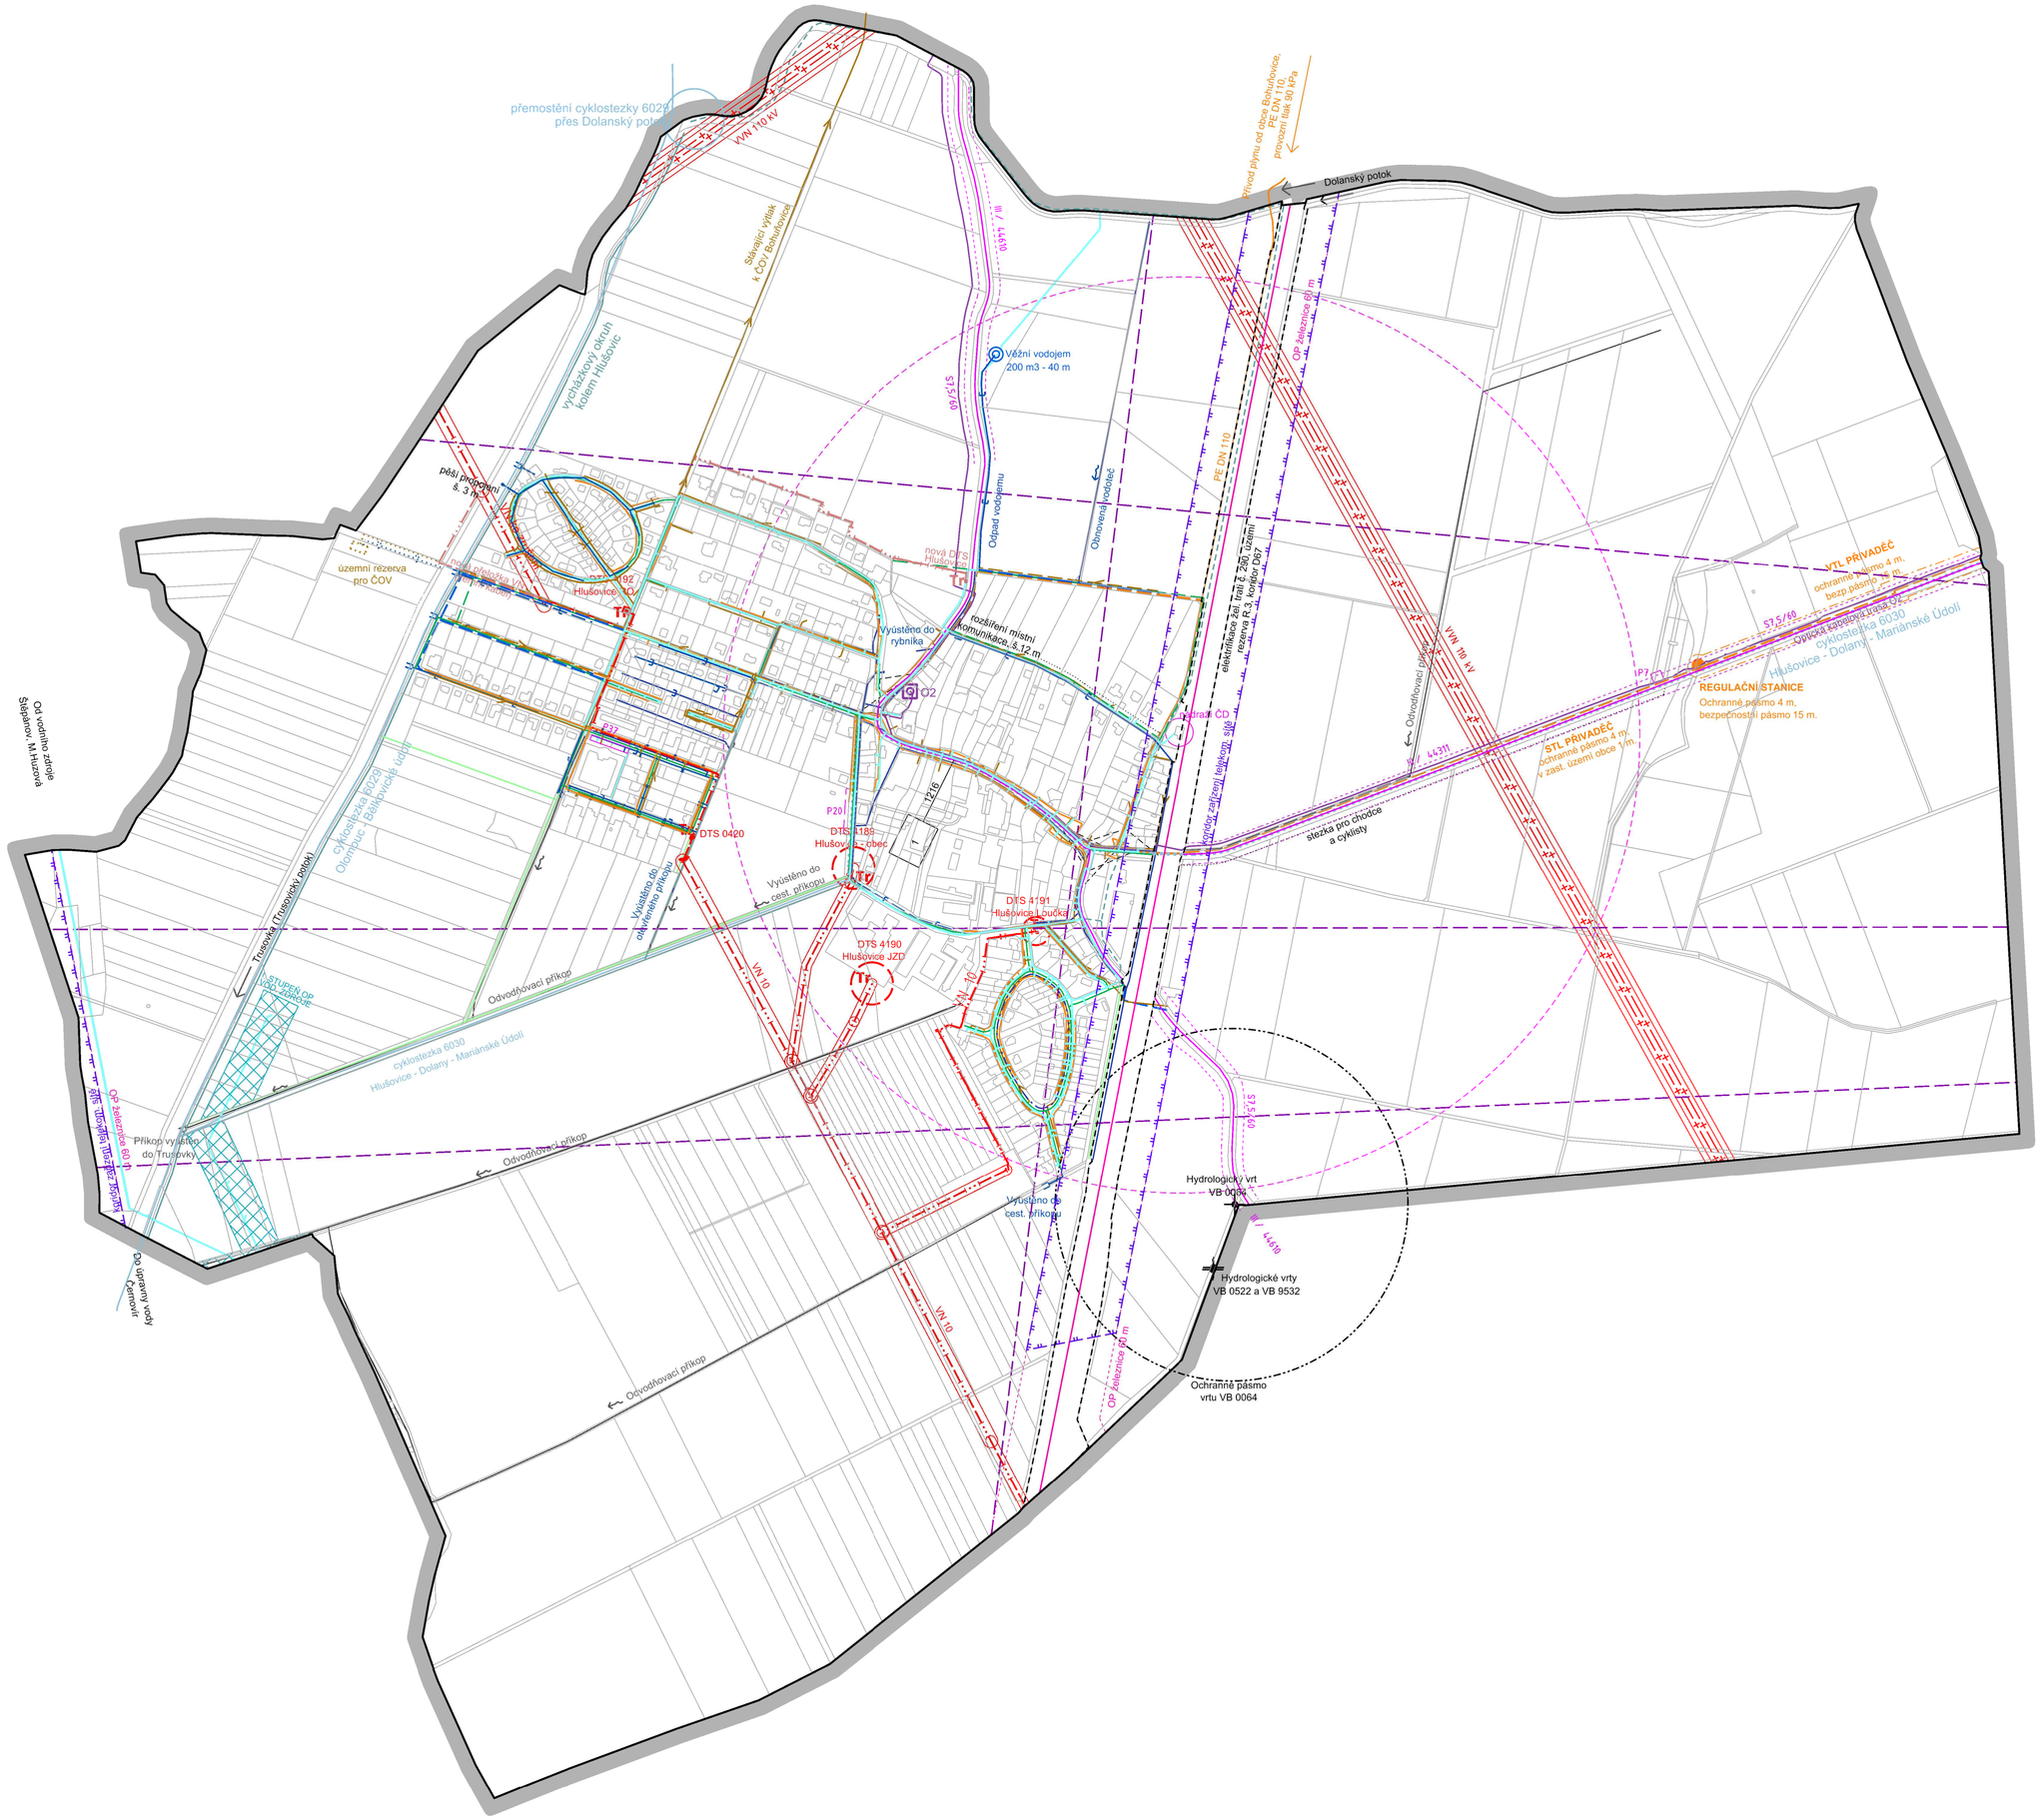

LEGENDA

CELÉ SPRÁVNÍ ÚZEMÍ JE SOUČÁSTÍ 2. STUPNĚ OCHRANNÉHO PÁSMA VODNÍHO ZDROJE.

STAV | NÁVRH

mapový podklad a hranice

- KATASTRÁLNÍ MAPA
- HRANICE KATASTRÁLNÍCH ÚZEMÍ
- ŘEŠENÉ ÚZEMÍ

Technická infrastruktura

Zásobování vodou

- VODOVOD
- OCHRANNÉ PÁSMO HYDROLOGICKÝCH VRTŮ
- 1. STUPEŇ OP VODNÍHO ZDROJE

Plyn

- STŘEDOTLAKÝ PLYN
- VYSOKOTLAKÝ PLYN
- BEZPEČNOSTNÍ PÁSMO VTL PLYNU

Kanalizace

VÝHLED

- SPLAŠKOVÁ KANALIZACE - TLAKOVÁ
- DEŠŤOVÁ KANALIZACE
- DEŠŤOVÁ KANALIZACE SE ZÁSAKEM
- PŘÍKOPY, VODOTEČE

Elektro

- VELMI VYSOKÉ NAPĚTÍ
- VYSOKÉ NAPĚTÍ NADZEMNÍ S OP
- VYSOKÉ NAPĚTÍ PODZEMNÍ
- OPTICKÉ KABELY
- RADIORELÉOVÉ TRASY
- KORIDOR ZAŘÍZENÍ TELEKOMUNIKAČNÍ SÍTĚ
- TR — TRAFOSTANICE S OCHRANNÝM PÁSMEM

Dopravní infrastruktura

- SILNICE VČETNĚ OCHRANNÉHO PÁSMA
- MÍSTNÍ KOMUNIKACE FUNKČNÍ SKUPINY C2 - PROJEZDNÍ ÚSEKY SILNIC
- MÍSTNÍ KOMUNIKACE FUNKČNÍ SKUPINY C
- PĚŠÍ KOMUNIKACE A TRASY, OBYTNÉ ULICE
- CYKLOTRASY
- CYKLISTICKÉ KOMUNIKACE
- ÚČELOVÉ KOMUNIKACE
- P7 — PLOCHA KLIDOVÉ DOPRAVY/KAPACITA
- OSA ŽELEZNIČNÍ DRÁHY S OP 60 m
- IZOCHRONA DOSTUPNOSTI HD / 10 min.
- ROZHLEDOVÉ POLE KŘIŽOVATKY
- S7,5/60 — KATEGORIE SILNICE
- III/44610 — ČÍSLO SILNICE
- LAeq — HLADINA HLUKU ZE SILNIČNÍ DOPRAVY PRO CÍLOVÝ STAV - DEN / NOC
- 1 1216 — ÚSEK SČÍTÁNÍ DOPRAVY - INTENZITA VOZIDEL z r. 2020
- DOPRAVNÍ ZÁMĚRY
- ELEKTRIFIKACE TRATI

objednavatel

Obec Hlušovice
Hlavní 89, 783 14 Hlušovice

pořizovatel

Magistrát města Olomouc
Odbor územního plánování
Horní náměstí 583, 779 11 Olomouc

zpracovatel

Atelier architektury a urbanismu, s.r.o.
Lipky 1283, 549 41 Červený Kostelec

autorský tým

Ing. arch. Marek Wajsar
Ing. Veronika Čížková

S

název projektu / fáze projektu

ÚZEMNÍ PLÁN HLUŠOVICE
Změna č. 1

název výkresu / část	číslo výkresu
Koncepce veřejné infrastruktury	**4**

měřítko	datum	paré
1:5 000	**Říjen.2025**	