


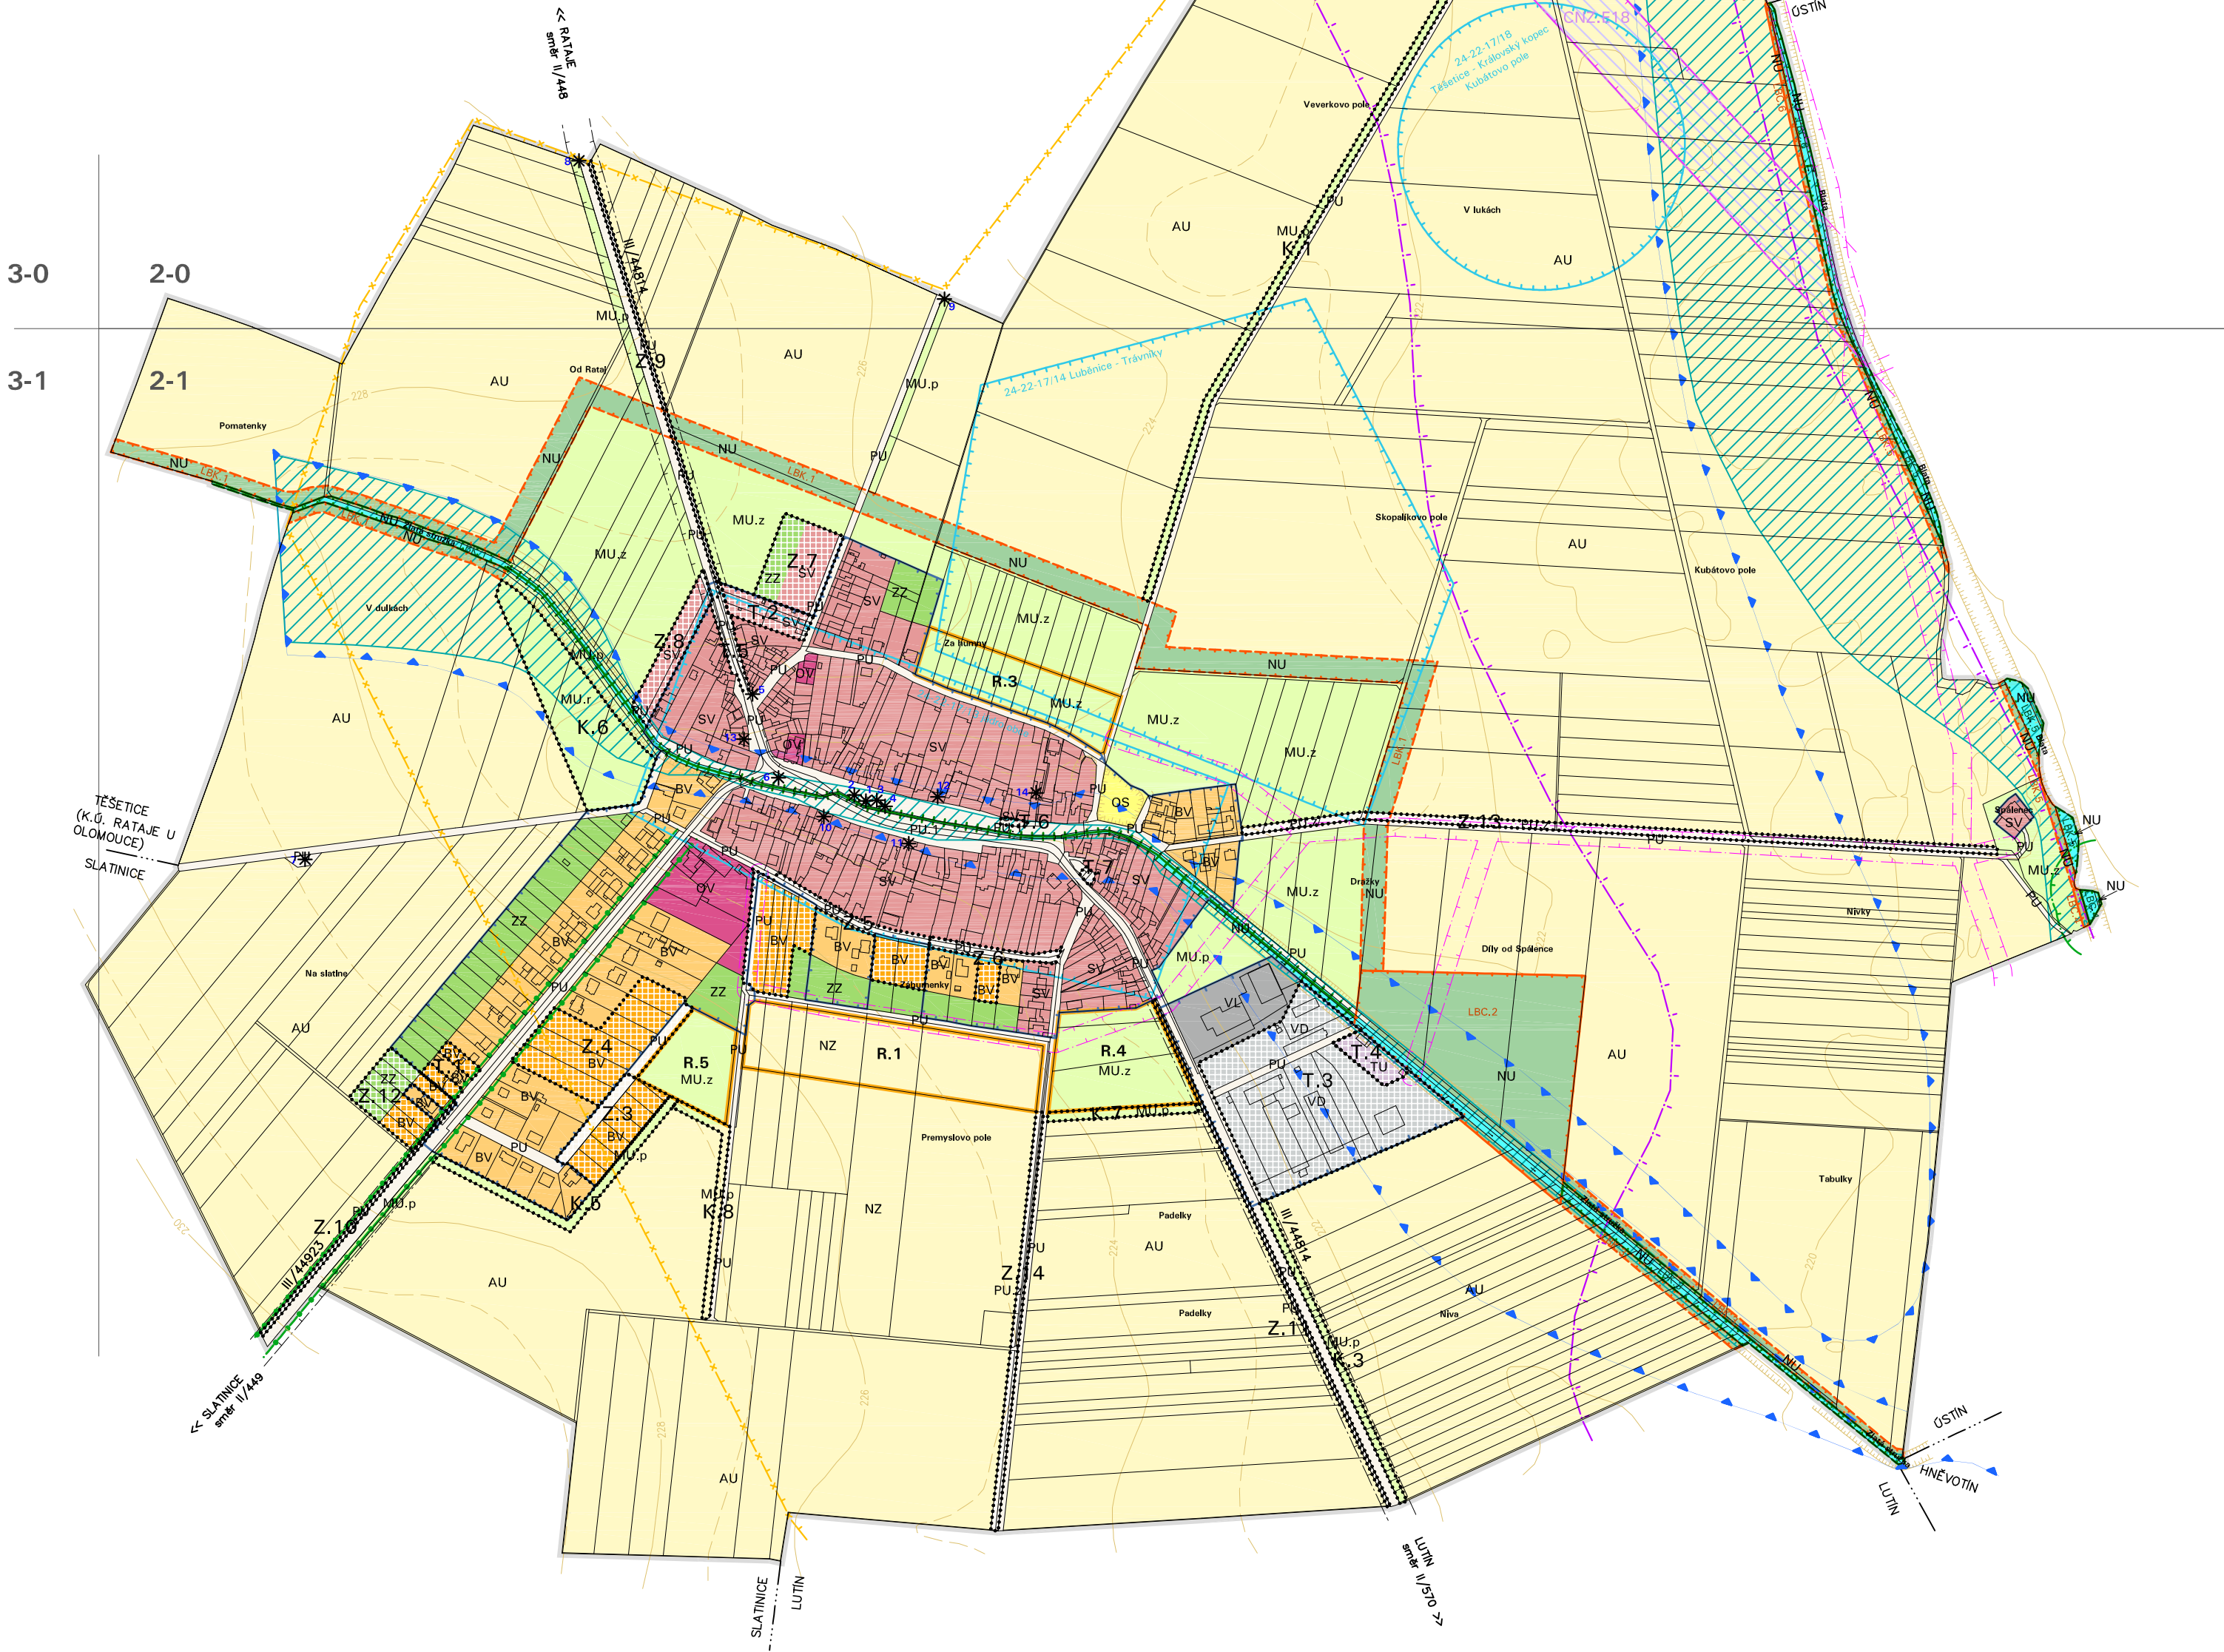

Změna č.1 Územního plánu Luběnice

II.A. KOORDINAČNÍ VÝKRES



PLOCHY S ROZDÍLNÝM ZPŮSOBEM VYUŽITÍ

STAV	NÁVRH	ÚZEMNÍ REZERVA	
SV	SV		SMÍŠENÉ OBYTNÉ VENKOVSKÉ
BV	BV	R.1	BYDLENÍ VENKOVSKÉ
OV			OBČANSKÉ VYBAVENÍ VEŘEJNÉ
OS			OBČANSKÉ VYBAVENÍ SPORT
VL			VÝROBA LEHKÁ
	VD		VÝROBA DROBNÁ A SLUŽBY
	TU		TECHNICKÁ INFRASTRUKTURA VŠEOBECNÁ
PU	PU		VEŘEJNÁ PROSTRANSTVÍ VŠEOBECNÁ
PU.1	PU.1		VEŘEJNÁ PROSTRANSTVÍ VŠEOBECNÁ – NÁVES
	PU.z		VEŘEJNÁ PROSTRANSTVÍ VŠEOBECNÁ – ZELENĚ
ZZ	ZZ		ZELENĚ ZAHRADNÍ A SADOVÁ
NU	NU		PŘÍRODNÍ VŠEOBECNÉ
MU.p	MU.p		SMÍŠENÉ KRAJINNÉ VŠEOBECNÉ – PŘÍRODNÍ PRIORITY
MU.z			SMÍŠENÉ KRAJINNÉ VŠEOBECNÉ – ZEMĚDĚLSTVÍ EXTENZIVNÍ
	MU.r		SMÍŠENÉ KRAJINNÉ VŠEOBECNÉ – REKREACE NEPOBYTOVÁ
AU			ZEMĚDĚLSKÉ VŠEOBECNÉ

LIMITY A OMEZENÍ VE VYUŽITÍ ÚZEMÍ

	OCHRANNÉ PÁSMO SILNICE III. TŘÍDY S POPISEM
	OCHRANNÉ PÁSMO NADZEMNÍHO VEDENÍ ELEKTŘINY VN A VVN
	OCHRANNÉ PÁSMO POZEMKŮ PLNICÍCH FUNKCI LESA
	VÝZNAMNÝ KRAJINNÝ PRVEK REGISTROVANÝ – HRUŠŇOVÁ ALEJ
	VODNÍ TOKY (VKP ZE ZÁKONA)
	HRANICE ZÁPLAVOVÉHO ÚZEMÍ
	AKTIVNÍ ZÓNA ZÁPLAVOVÉHO ÚZEMÍ
	PROGNOZNÍ ZDROJ ŠTĚRKOPISKU 9101000 LUBĚNICE–LUTÍN–HNĚVOTÍN
	SPECIFICKÁ OBLAST ST6
	ARCHEOLOGICKY VÝZNAMNÉ LOKALITY ÚZEMNÍ S ARCHEOLOGICKÝMI NÁLEZY (UAN I)
	VRSTEVNICE
	PAMÁTKY MÍSTNÍHO VÝZNAMU

1–kaple P.Marie, 2–socha Sv.Jana Nepom., 3–socha Madony s dítětem, 4–pomník obětem 1.sv.války, 5–socha P.Marie, 6–7–8–9–kříž, 10–11–12–arkádové náspí, 13–14–rodný dům významných občanů

- CELÉ SPRÁVNÍ ÚZEMÍ LEŽÍ V CHRÁNĚNÉ OBLASTI PŘÍROZENÉ AKUMULACE VOD (CHOPAV) KVARTER ŘEKY MORAVY
- CELÉ SPRÁVNÍ ÚZEMÍ PATŘÍ MEZI ZRANITELNÉ OBLASTI
- CELÉ ÚZEMÍ OBCE JE EVIDOVÁNO JAKO ÚZEMÍ S ARCHEOLOGICKÝMI NÁLEZY 3. KATEGORIE (ve smyslu §22, odst.2, zák.č.20 / 1987 Sb., o státní památkové péči, ve znění pozdějších předpisů)
- CELÉ SPRÁVNÍ ÚZEMÍ JE V OCHRANNÝCH PÁSMECH LETECKÝCH ZABEZPEČOVACÍCH ZAŘÍZENÍ MINISTERSTVA OBRANY ČR
- CELÉ SPRÁVNÍ ÚZEMÍ JE ZÁJMOVÝM ÚZEMÍM MINISTERSTVA OBRANY ČR Z HLEDISKA POVOLOVÁNÍ VYJMENOVANÝCH DRUHŮ STAVEB


HRANICE ÚZEMÍ A PLOCH

	ŘEŠENÉ ÚZEMÍ
	ZASTAVĚNÉ ÚZEMÍ
	ZASTAVITELNÁ PLOCHA
	TRANSFORMAČNÍ PLOCHA
	PLOCHA ZMĚNY V KRAJINĚ
	KORIDOR Z NADŘÁZENÉ DOKUMENTACE PRO TECHNICKOU INFRASTRUKTURU VEDENÍ 400kV KRASÍKOV–PROSENICE – PŘESTAVBA STÁVAJÍCÍHO VEDENÍ NA DVOJITÉ VČ. ROZŠÍŘENÍ ROZVODNY PROSENICE

ÚZEMNÍ SYSTÉM EKOLOGICKÉ STABILITY

STAV	NÁVRH	
LBK	LBK	LOKÁLNÍ BIOCENTRUM
LBC	LBC	LOKÁLNÍ BIOKORIDOR
		INTERAKČNÍ PRVEK

KLAD MAPOVÝCH SEKCI MĚŘÍTKA 1:5000

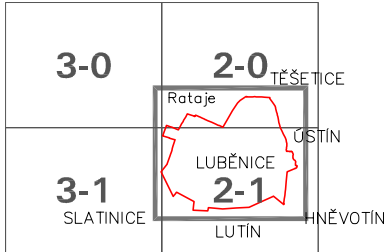

OZNAČENÍ DOKUMENTACE:	Změna č. 1 Územního plánu Luběnice	MĚŘÍTKO: 1:5000
OBJEDNATEL:	OBEC LUBĚNICE	
PORÍZOVATEL:	MAGISTRÁT MĚSTA OLOMOUCE	DATUM: 05 / 2025
ZODPOVĚDNÝ PROJEKTANT:	Ing. arch. KATEŘINA BUSCHOVÁ, autorizovaný architekt ČKA 3017	