ÚZEMNÍ PLÁN DRAHANOVICE

Změna č. 5

HLAVNÍ VÝKRES - KONCEPCE VEŘEJNÉ INFRASTRUKTURY

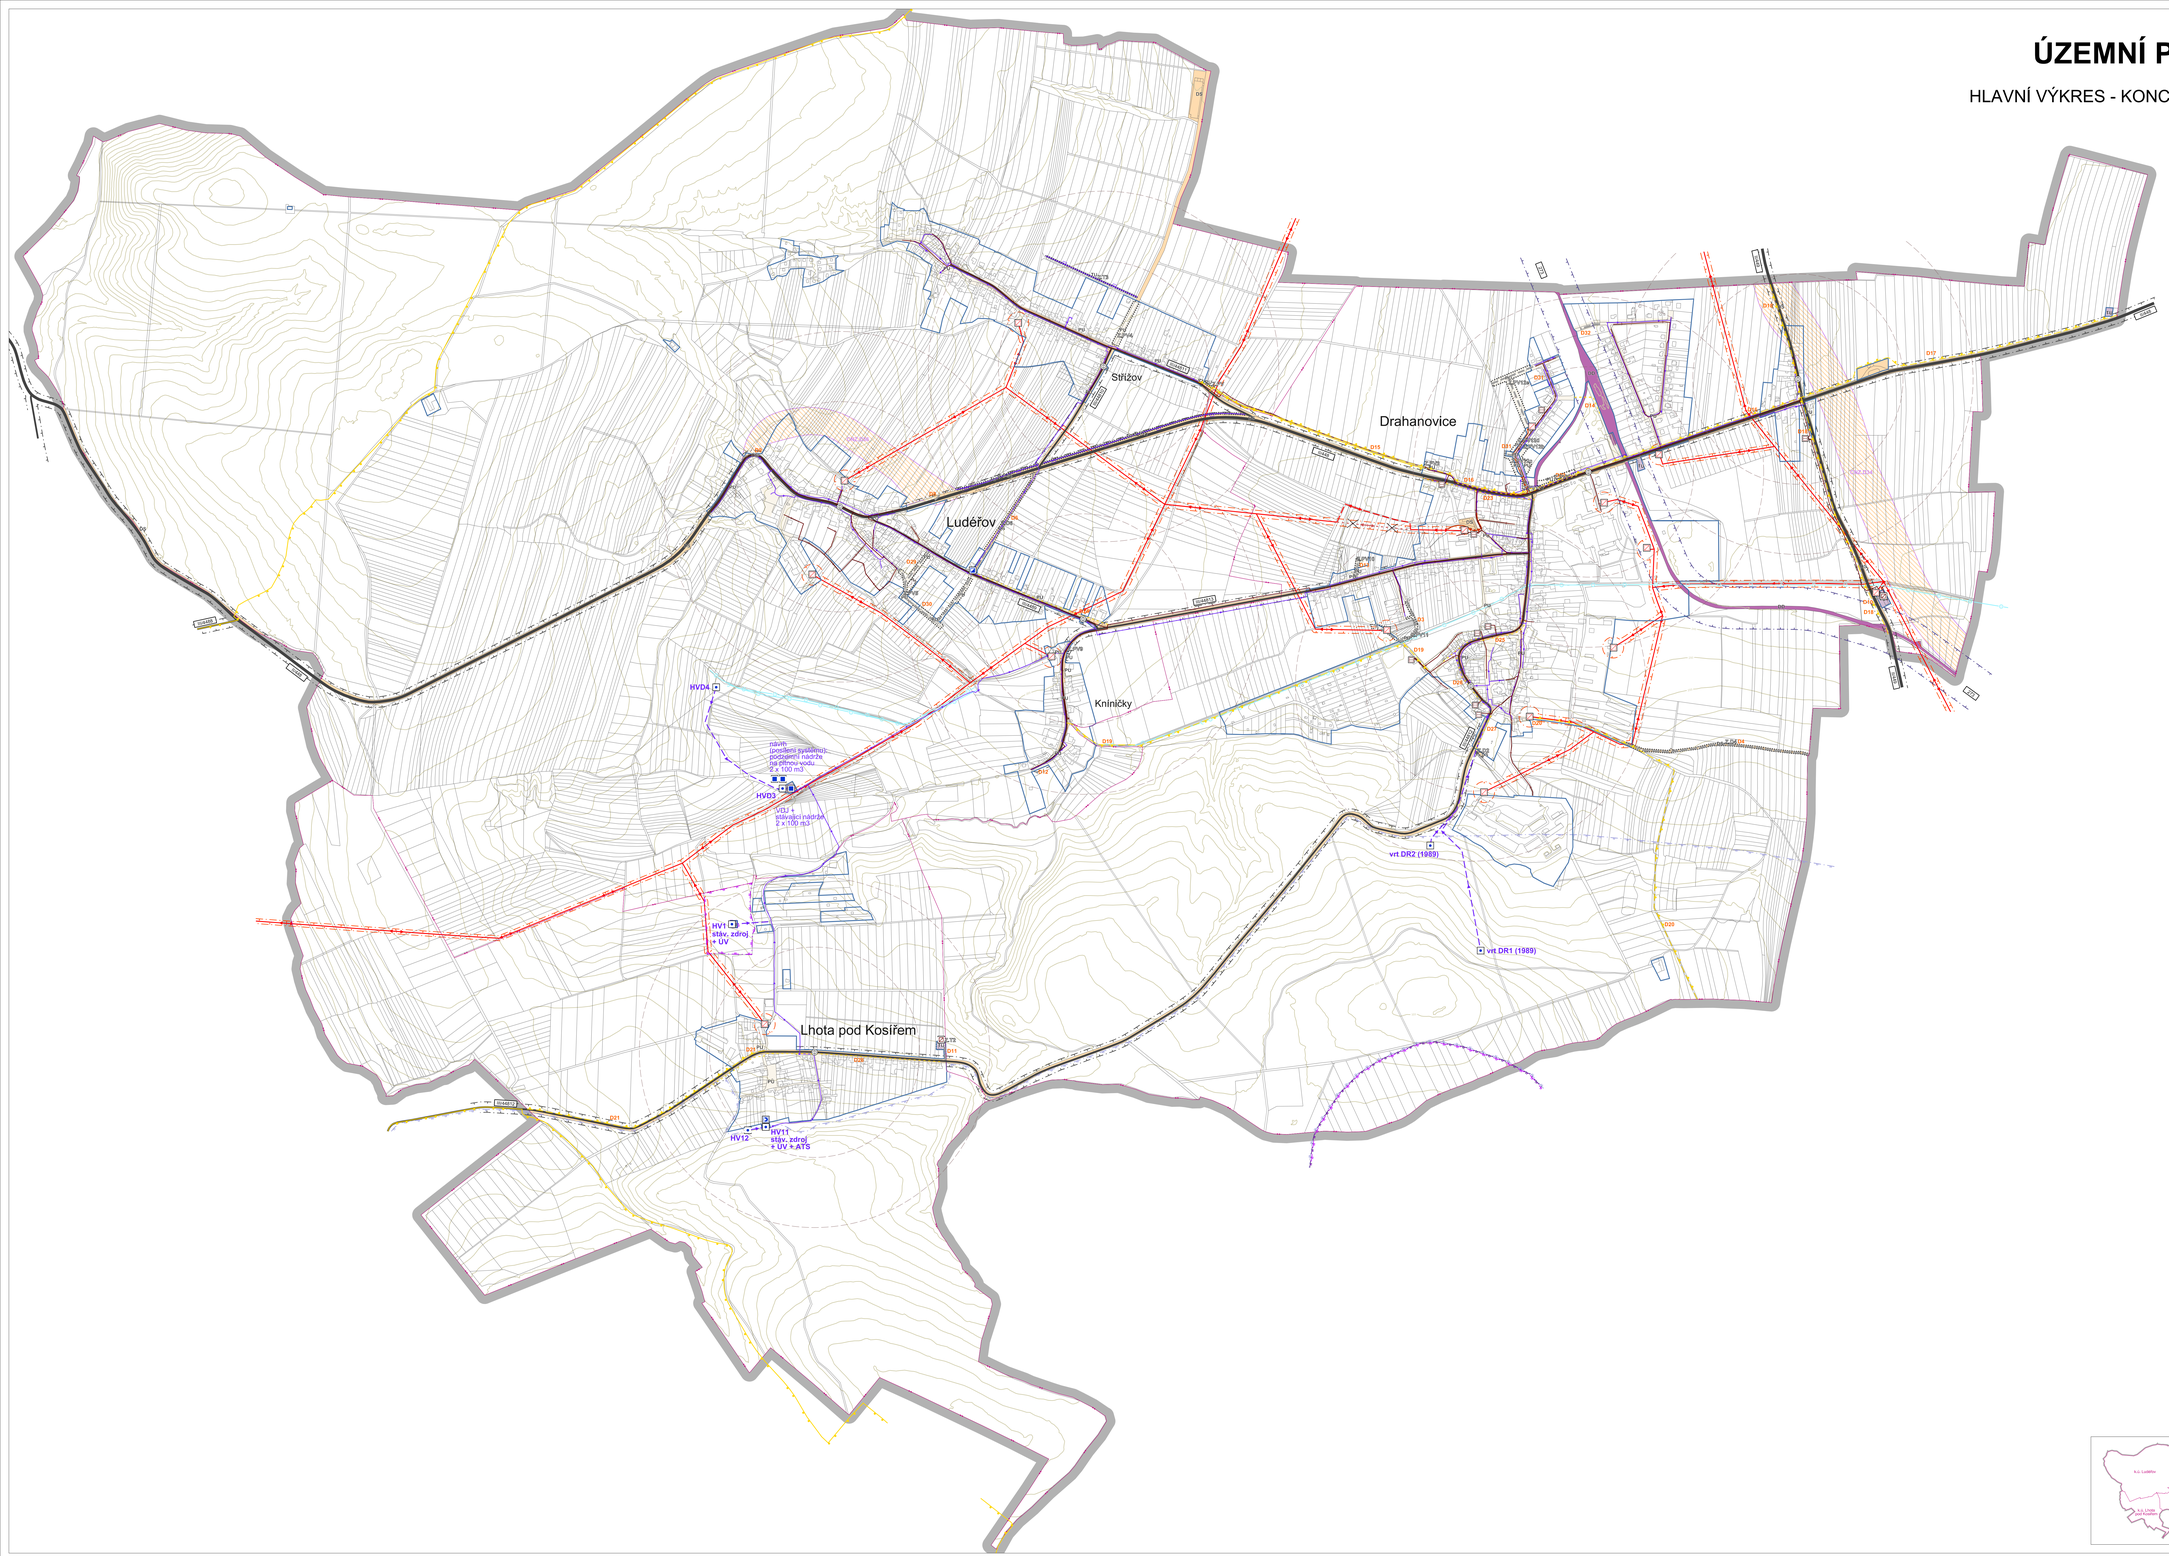

LEGENDA

	plochy stabilizované	plochy návrh
ŘEŠENÉ ÚZEMÍ		
ZASTAVĚNÉ ÚZEMÍ		
PARCELNÍ KRESBA		
PARCELNÍ KRESBA VNITŘNÍ		
HRANICE KATASTRÁLNÍCH ÚZEMÍ		
VÝŠKOPIS (VRSTEVNICE 5 m)		
ZASTAVITELNÉ PLOCHY	Z.DB	
KORIDOR NAD PLOCHAMI S ROZDÍLNÝM ZPŮSOBEM VYUŽITÍ Z NADŘAZENÉ DOKUMENTACE PRO DOPRAVNÍ INFRASTRUKTURU	KORIDOR	
OZNAČENÍ DOPRAVNÍCH PRVKŮ	D17	
DOPRAVA SILNIČNÍ	DS	DS
DOPRAVA DRÁŽNÍ	DD	
TECHNICKÁ INFRASTRUKTURA VŠEOBECNÁ	TU	TU
VEŘEJNÁ PROSTRANSTVÍ VŠEOBECNÁ	PU	PU
SILNICE II. TŘÍDY		
SILNICE III. TŘÍDY		
MÍSTNÍ KOMUNIKACE		
ŽELEZNIČNÍ DRÁHA REGIONÁLNÍ		
OCHRANNÉ PÁSMO SILNICE II. A III. TŘÍDY		
OCHRANNÉ PÁSMO ŽELEZNIČNÍ DRÁHY		
CYKLOSTEZKA, CYKLOTRASA		
CHODNÍK		
ZASTÁVKA HROMADNÉ DOPRAVY OSOB		
DOCHÁZKOVÁ VZDÁLENOST		
NADZEMNÍ VEDENÍ VN EL. ENERGIE		
RUŠENÉ NADZEMNÍ VEDENÍ VN EL. ENERGIE		
PODZEMNÍ (KABELOVÉ) VEDENÍ VN EL. ENERGIE		
HRANICE OCHRANNÉHO PÁSMA NADZEMNÍHO VEDENÍ VN EL. ENERGIE A TRAFOSTANIC		
TRAFOSTANICE		
ZDROJ PITNÉ VODY		
HRANICE OCHRANNÉHO PÁSMA I. STUPNĚ VODNÍHO ZDROJE		
HRANICE OCHRANNÉHO PÁSMA II. STUPNĚ VODNÍHO ZDROJE		
ČERPACÍ STANICE, ÚPRAVNA PITNÉ VODY		
AUTOMATICKÁ TLAKOVÁ STANICE		
VODOJEM, NÁDRŽ		
VODOVOD		
ODVODŇOVACÍ ZAŘÍZENÍ (HOZ)		
PROTIPOVODŇOVÝ PŘÍKOP		
STOKA SPLAŠKOVÉ KANALIZACE		
ČISTÍRNA ODPADNÍCH VOD		
PŘEČERPÁVACÍ STANICE ODPADNÍCH VOD		

GENERÁLNÍ PROJEKTANT: sw architekti s.r.o.
Ing. arch. Tomáš Slavík | autorizovaný architekt ČKA 03 930 | 1. máje 33b, 783 35 Horka nad Moravou |
gsm + 420 732 807 128 | tomas.slavik@swarchitekti.cz | www.swarchitekti.cz

OBJEDNATEL:		Č. ZAKÁZKY:	DATUM:
OBEC DRAHANOVICE	VÝROK	89.4	08/2024

ÚZEMNÍ PLÁN DRAHANOVICE - Změna č. 5	MĚŘÍTKO	Č. VÝKRESU
HLAVNÍ VÝKRES - KONCEPCE VEŘEJNÉ INFRASTRUKTURY	1:5 000	A/II.4