


ÚZEMNÍ PLÁN DRAHANOVICE

Změna č. 5
KOORDINAČNÍ VÝKRES

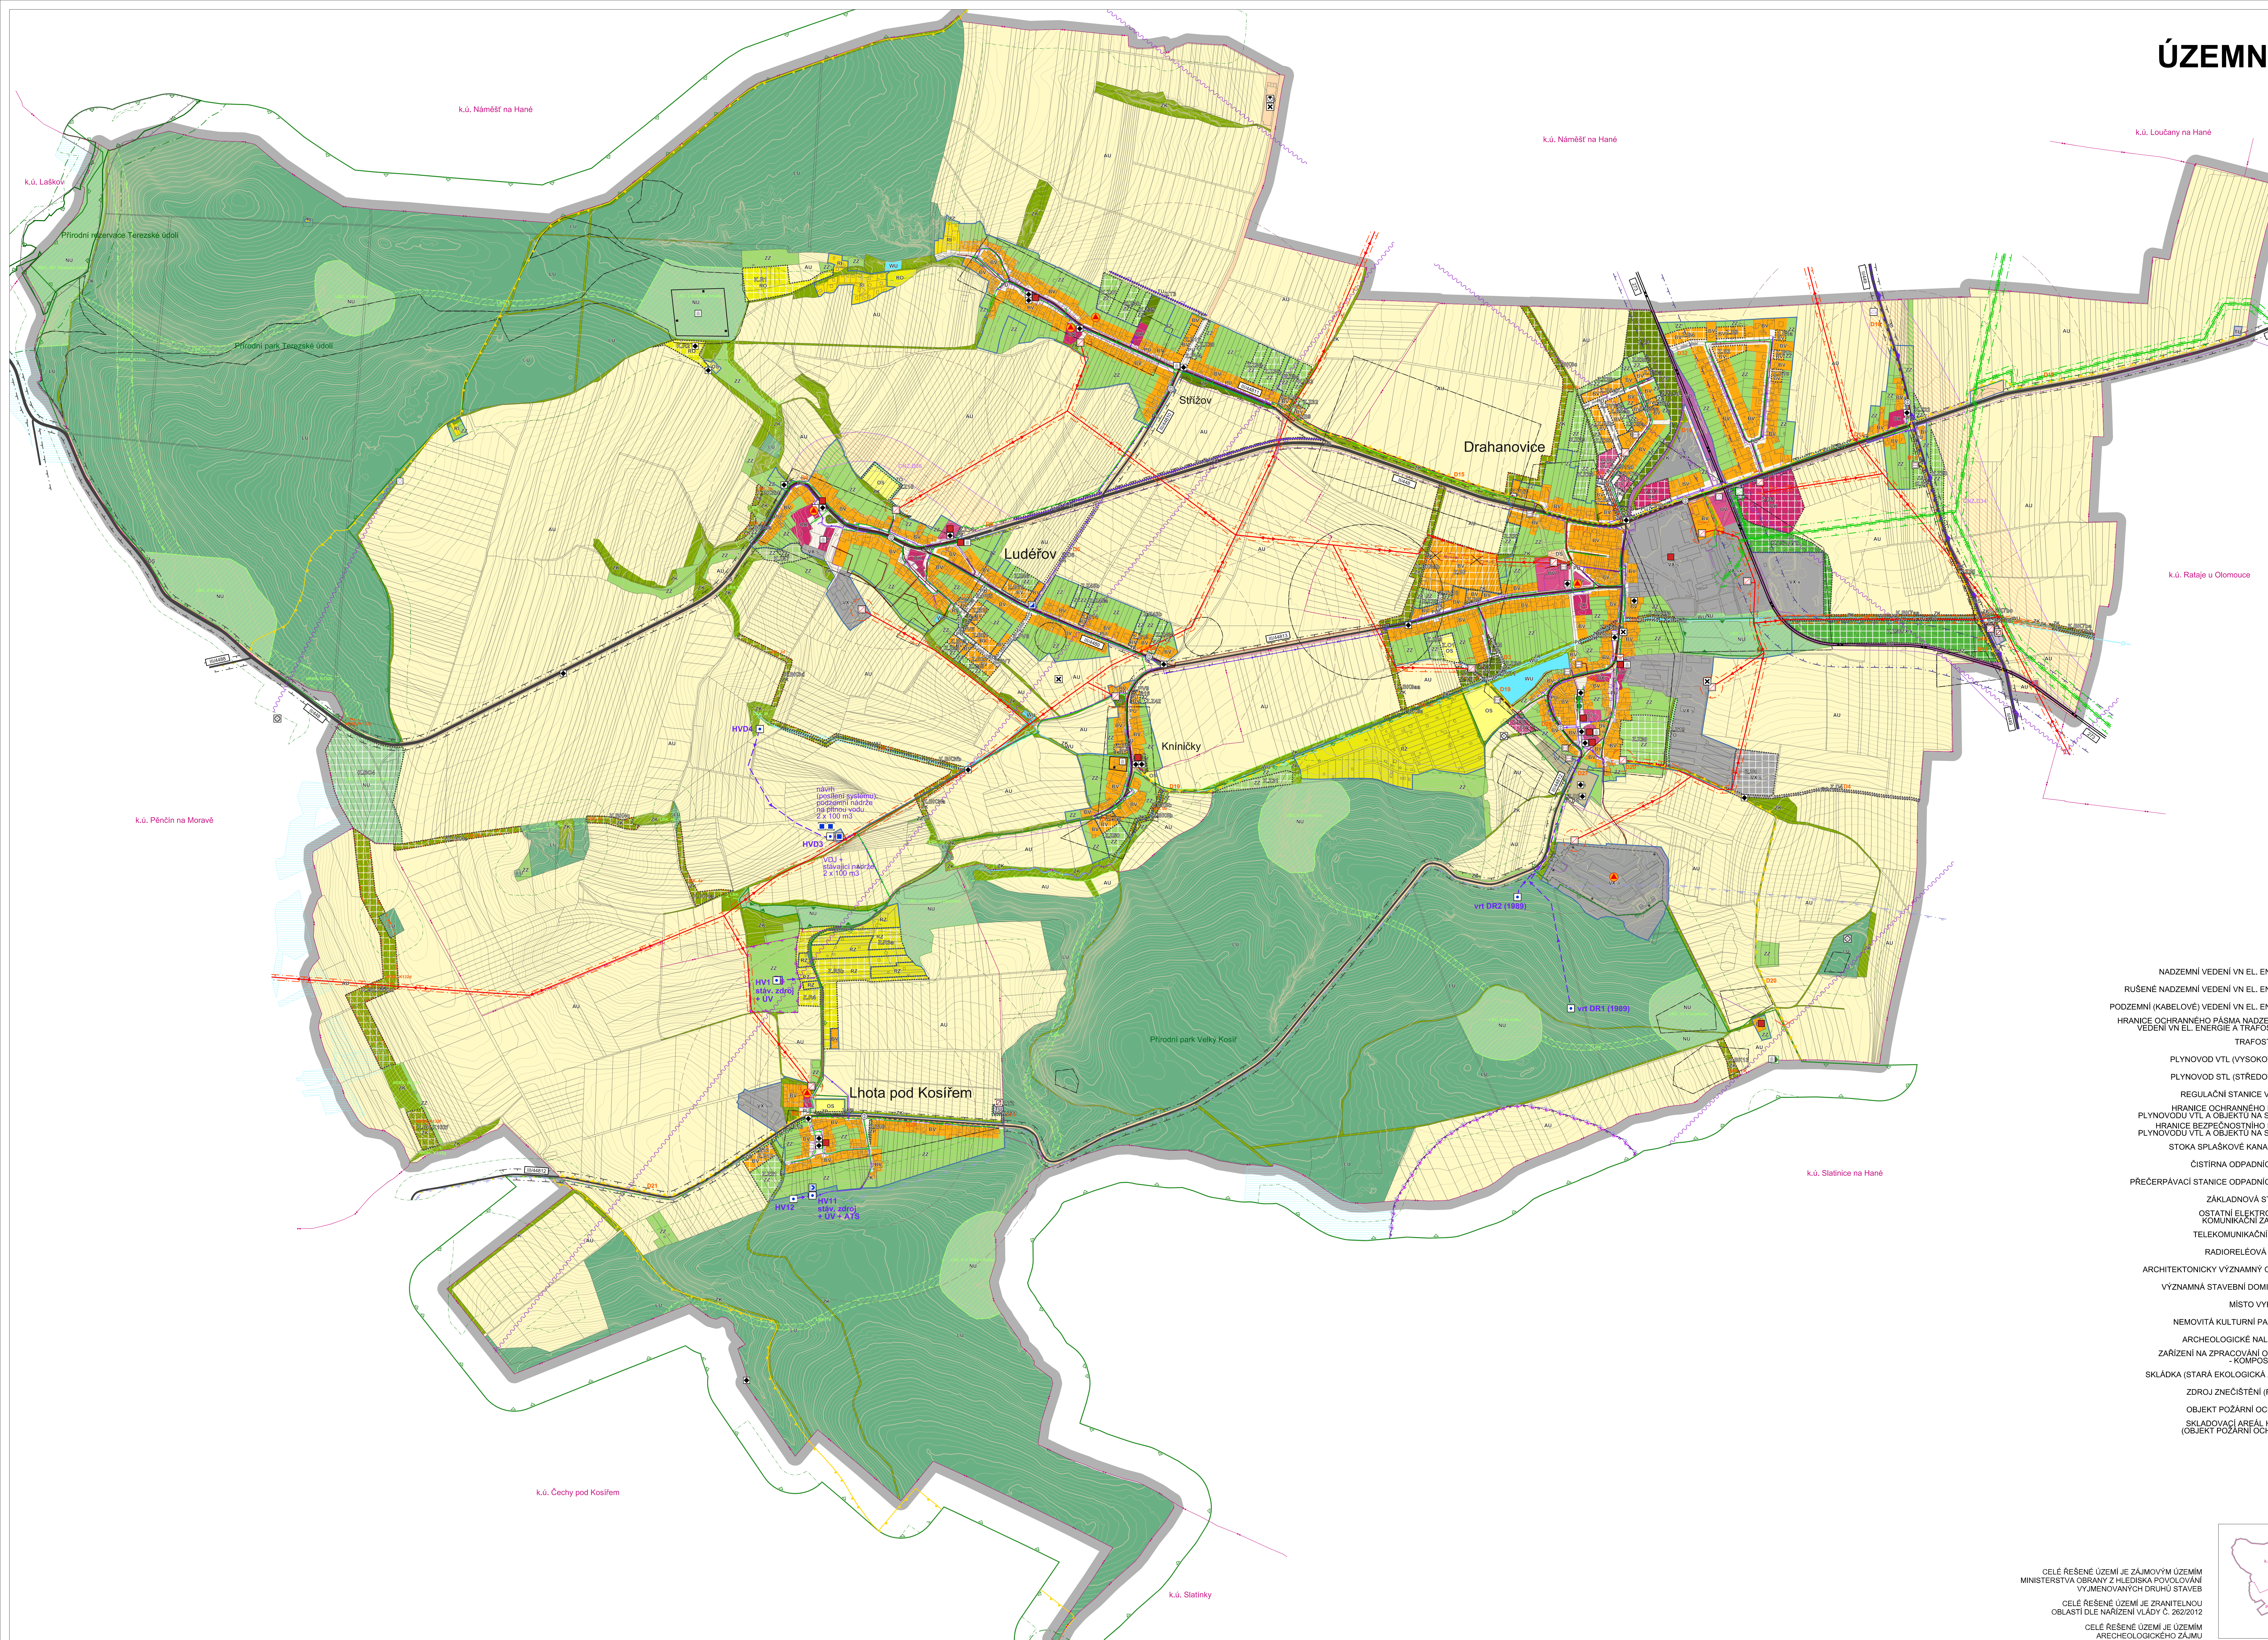


LEGENDA

- REŠENÉ ÚZEMÍ
ZASTAVĚNÉ ÚZEMÍ
PARCELNÍ KRESBA
PARCELNÍ KRESBA VNITŘNÍ
HRANICE KATASTRÁLNÍCH ÚZEMÍ
VÝSKOPIS (VRSTEVNICE 1 m)
ZASTAVITELNÉ PLOCHY
PLOCHY ZMĚN V KRAJINĚ
KORIDOR NAD PLOCHAMI S ROZDÍLNÝM ZPŮSOBEM VYUŽITÍ
Z NADRAŽENÉ DOKUMENTACE PRO DOPRAVNÍ INFRASTRUKTURU

- BYDLNÍ VENKOVSKÉ
REKREACE INDIVIDUÁLNÍ
REKREACE - ZAHRÁDKÁRSKÉ OSADY
REKREACE - ODDECHOVÉ PLOCHY
OBČANSKÉ VYBAVENÍ VĚŘEJNÉ
OBČANSKÉ VYBAVENÍ KOMERČNÍ
OBČANSKÉ VYBAVENÍ - SPORT
OBČANSKÉ VYBAVENÍ - HRBITOVY
DOPRAVA SILNIČNÍ
DOPRAVA DRAŽNÍ
TECHNICKÁ INFRASTRUKTURA VŠEOBECNÁ
VÝROBA A SKLADOVÁNÍ JINÉ
smíšená výroba a skladování
VÝROBA A SKLADOVÁNÍ JINÉ
skladovací plochy HZS MV ČR
VÝROBA ZEMĚDĚLSKÁ A LESNICKÁ
VÝROBA A SKLADOVÁNÍ JINÉ
volné překladiště a sklady
VÝROBA A SKLADOVÁNÍ JINÉ
smíšená výroba a skladování a zeleň
VÝROBA A SKLADOVÁNÍ JINÉ
specifické

- ## LEGENDA ÚSES
- NADREGIONÁLNÍ BIOKORIDOR
REGIONÁLNÍ BIOCENTRUM
LOKÁLNÍ BIOCENTRUM
LOKÁLNÍ BIOKORIDOR

- NADZEMNÍ VEDENÍ VN EL. ENERGIE
RUŠENÉ NADZEMNÍ VEDENÍ VN EL. ENERGIE
PODZEMNÍ (KABELOVÉ) VEDENÍ VN EL. ENERGIE
HRANICE OCHRANNÉHO PÁSMÁ NADZEMNÍHO
VEDENÍ VN EL. ENERGIE A TRAFOSTANICE
TRAFOSTANICE
PLYNOVOD VTL (VYSOKOTLAKÝ)
PLYNOVOD STL (STŘEDOTLAKÝ)
REGULAČNÍ STANICE VTL/STL
HRANICE OCHRANNÉHO PÁSMÁ
PLYNOVODU VTL A OBJEKTU NA SITI VTL
HRANICE BEZPEČNOSTNÍHO PÁSMÁ
PLYNOVODU VTL A OBJEKTU NA SITI VTL
STOKA SPLAŠKOVÉ KANALIZACE
ČISTÍRNA ODPADNÍCH VOD
PŘEČERPÁVACÍ STANICE ODPADNÍCH VOD
ZÁKLADOVÁ STANICE
OSTATNÍ ELEKTRONICKÉ
KOMUNIKAČNÍ ZAŘÍZENÍ
TELEKOMUNIKAČNÍ KABEL
RADIORELEOVÁ TRASA
ARCHITECTONICKÝ VÝZNAMNÝ OBJEKT
VÝZNAMNÁ STAVEBNÍ DOMINANTA
MÍSTO VYHLÍDKY
NEMOVITÁ KULTURNÍ PAMÁTKA
ARCHEOLOGICKÉ NALEZIŠTĚ
ZAŘÍZENÍ NA ZPRACOVÁNÍ ODPADU
KOMPOSTÁRNA
SKLADKA (STARÁ EKOLOGICKÁ ZÁTĚŽ)
ZDROJ ZNEČIŠTĚNÍ (REZZO)
OBJEKT POŽÁRNÍ OCHRANY
SKLADOVACÍ AREÁL HZS ČR
(OBJEKT POŽÁRNÍ OCHRANY)
- PŘÍRODNÍ REZERVACE (ZCHÚ)
OCHRANNÉ PÁSMO ZCHÚ
PŘÍRODNÍ PARK
PAMÁTNÝ STROM
PLOCHA PŘI OKRAJÍ LEŠA S PODMÍNĚNÝM
VYUŽITÍM (OP LEŠA, 50 m)
VÝZNAMNÁ GEOLOGICKÁ LOKALITA
ZASTÁVKA HROMADNÉ DOPRAVY OSOБ
DOCHÁZKOVÁ VZDÁLENOST
SILNICE II. TŘÍDY
SILNICE III. TŘÍDY
MÍSTNÍ KOMUNIKACE
ŽELEZNIČNÍ DRÁHA REGIONÁLNÍ
OCHRANNÉ PÁSMO SILNICE II. A III. TŘÍDY
OCHRANNÉ PÁSMO ŽELEZNIČNÍ DRÁHY
CYKLOSTEZKA, CYKLOTRASA
CHODNÍK
HRANICE OCHRANNÉHO PÁSMÁ II. B STUPNĚ
PŘÍRODNÍHO LÉČIVÉHO ZDROJE
HRANICE OCHRANNÉHO PÁSMÁ II. A STUPNĚ
PŘÍRODNÍHO LÉČIVÉHO ZDROJE
HRANICE OCHRANNÉHO PÁSMÁ I. STUPNĚ
VODNÍHO ZDROJE
HRANICE OCHRANNÉHO PÁSMÁ I. STUPNĚ
VODNÍHO ZDROJE
ČERPACÍ STANICE, ÚPRAVNA PÍTNÉ VODY
AUTOMATICKÁ TLAKOVÁ STANICE
VODOJEM, NÁDRŽ
VODOVOD
ODVODŇOVACÍ ZAŘÍZENÍ (HOZ)
PLOCHA ODVODNĚNÁ (MELIORACE)
PROTIPOVODNÝ PŘÍKOP

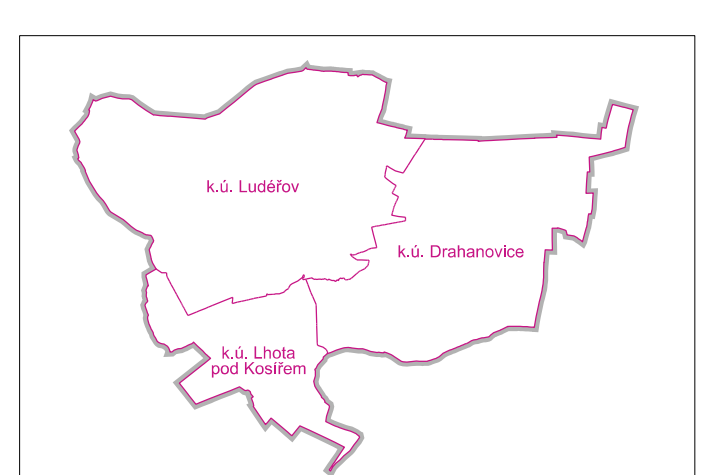

CELE REŠENÉ ÚZEMÍ JE ZÁJMOVÝM ÚZEMÍM
MINISTERSTVA OBRANY Z HLEDISKA POVOLOVÁNÍ
VÝMĚNOVÝCH DŮRHO STAVEB
CELE REŠENÉ ÚZEMÍ JE ZJARNĚLKOU
OBLASTÍ DLE NAŘÍZENÍ VLÁDY Č. 262/2012
CELE REŠENÉ ÚZEMÍ JE ÚZEMÍM
ARCHEOLOGICKÉHO ZÁJMU

GENERÁLNÍ PROJEKTANT: **uv architekti s.r.o.**
Ing. Miloš Štěpán, Ing. Jaroslav Čížek, Ing. Petr Čížek, Ing. Petr Čížek, Ing. Petr Čížek
Ing. + 420 752 807 128 | www.uv-architekti.cz | www.uv-architekti.cz
OBJEKTOVITEL: **OBEC DRAHANOVICE** ODDĚLENÍ
Č. ZÁKAZKY: **84** DATUM: **06/2024**
ÚZEMNÍ PLÁN DRAHANOVICE - Změna č. 5 MĚŘÍTKO: **B/II.2**
KOORDINAČNÍ VÝKRES 1:5 000