


ÚZEMNÍ PLÁN DUB NAD MORAVOU - ZMĚNA Č. 2

předpokládaný právní stav po Změně č. 2

II.1 KOORDINAČNÍ VÝKRES

1 : 5000

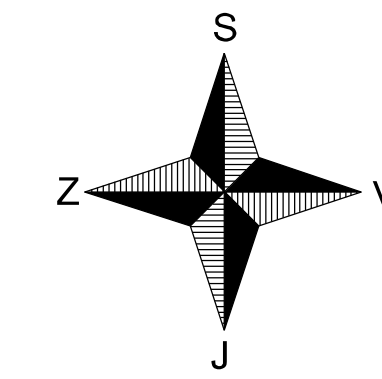

LEGENDA

	HRANICE ŘEŠENÉHO ÚZEMÍ
	HRANICE KATASTRÁLNÍHO ÚZEMÍ
	HRANICE ZASTAVĚNÉHO ÚZEMÍ
	HRANICE ZASTAVITELNÉ PLOCHY
	HRANICE PLOCHY ZMĚNY V KRAJINĚ

ÚZEMNÍ SYSTÉM EKOLOGICKÉ STABILITY

FUNKČNÍ	ČÁSTIČNÉ FUNKČNÍ	NEFUNKČNÍ	
			NADREGIONÁLNÍ BIKORIDOR
			REGIONÁLNÍ BIKORIDOR
			MÍSTNÍ BIKORIDOR
			MÍSTNÍ BIKORIDOR
			INTERAKČNÍ PRVEK LINIOVÝ

NEMOVITÉ KULTURNÍ PAMÁTKY

- Kostel Odklášelův Panna Marie z řebříka
- PAMÁTKY MÍSTNÍHO VÝZNAMU**
- Sousoší sv. Jana Nepomuckého
- Sousoší sv. Floriána
- Sousoší sv. Josefa
- Socha anděla
- Kaple sv. Rozálie v Boleboudi
- Kaple
- Bílá muka
- VALEČNÉ HROBY**
- Socha sv. Václava s pamětní deskou obětem 2. světové války
- Památník padlým v 1. světové válce
- Symbolický hrob padlým v bitvě u Tovačova


PLOCHY S ROZDÍLNÝM ZPŮSOBEM VYUŽITÍ

PLOCHY STABILIZOVÁNE	PLOCHY ZMĚNĚ	
		BYDLENÍ - v bytových domech
		BYDLENÍ - v rodinných domech - venkovské
		PLOCHY SMÍŠENÉ OBYTNÉ - venkovské
		REKREACE - plochy staveb pro rodinnou rekreaci
		REKREACE - na plochách přírodního charakteru
		OBČANSKÉ VYBAVENÍ - veřejná infrastruktura
		OBČANSKÉ VYBAVENÍ - tělocvična a sportovní zařízení
		OBČANSKÉ VYBAVENÍ - hřiště
		OBČANSKÉ VYBAVENÍ se specifickým využitím - smíšené
		VEŘEJNÉ PROSTRANSTVÍ
		VEŘEJNÉ PROSTRANSTVÍ - veřejná zeleň
		DOPRAVNÍ INFRASTRUKTURA - silniční
		DOPRAVNÍ INFRASTRUKTURA - silniční
		DOPRAVNÍ INFRASTRUKTURA se specifickým využitím - garáže
		TECHNICKÁ INFRASTRUKTURA - inženýrská síť
		VÝROBA A SKLADOVÁNÍ - zemědělská výroba
		PLOCHY SMÍŠENÉ VÝROBNÍ
		VÝROBA A SKLADOVÁNÍ se specifickým využitím - elektroenergetika
		ZELEŇ - soukromá a vyhrazená
		ZELEŇ - soukromá a vyhrazená - v nezastavěném území
		ZELEŇ - přírodního charakteru
		PLOCHY VODNÍ A VODOHOSPODÁŘSKÉ - specifické
		PLOCHY ZEMĚDĚLSKÉ
		PLOCHY LESNÍ
		PLOCHY PŘÍRODNÍ
		PLOCHY SMÍŠENÉ NEZASTAVĚNÉHO ÚZEMÍ

z - zemědělská
p - ochranná a proterozní
r - rekreační

KORIDORY NADMÍSTNÍHO A MÍSTNÍHO VÝZNAMU

	KORIDOR TECHNICKÉ INFRASTRUKTURY NADMÍSTNÍHO VÝZNAMU E18 - ŽUR OK vedení 400 kV Krasikov - Prosenice
--	--

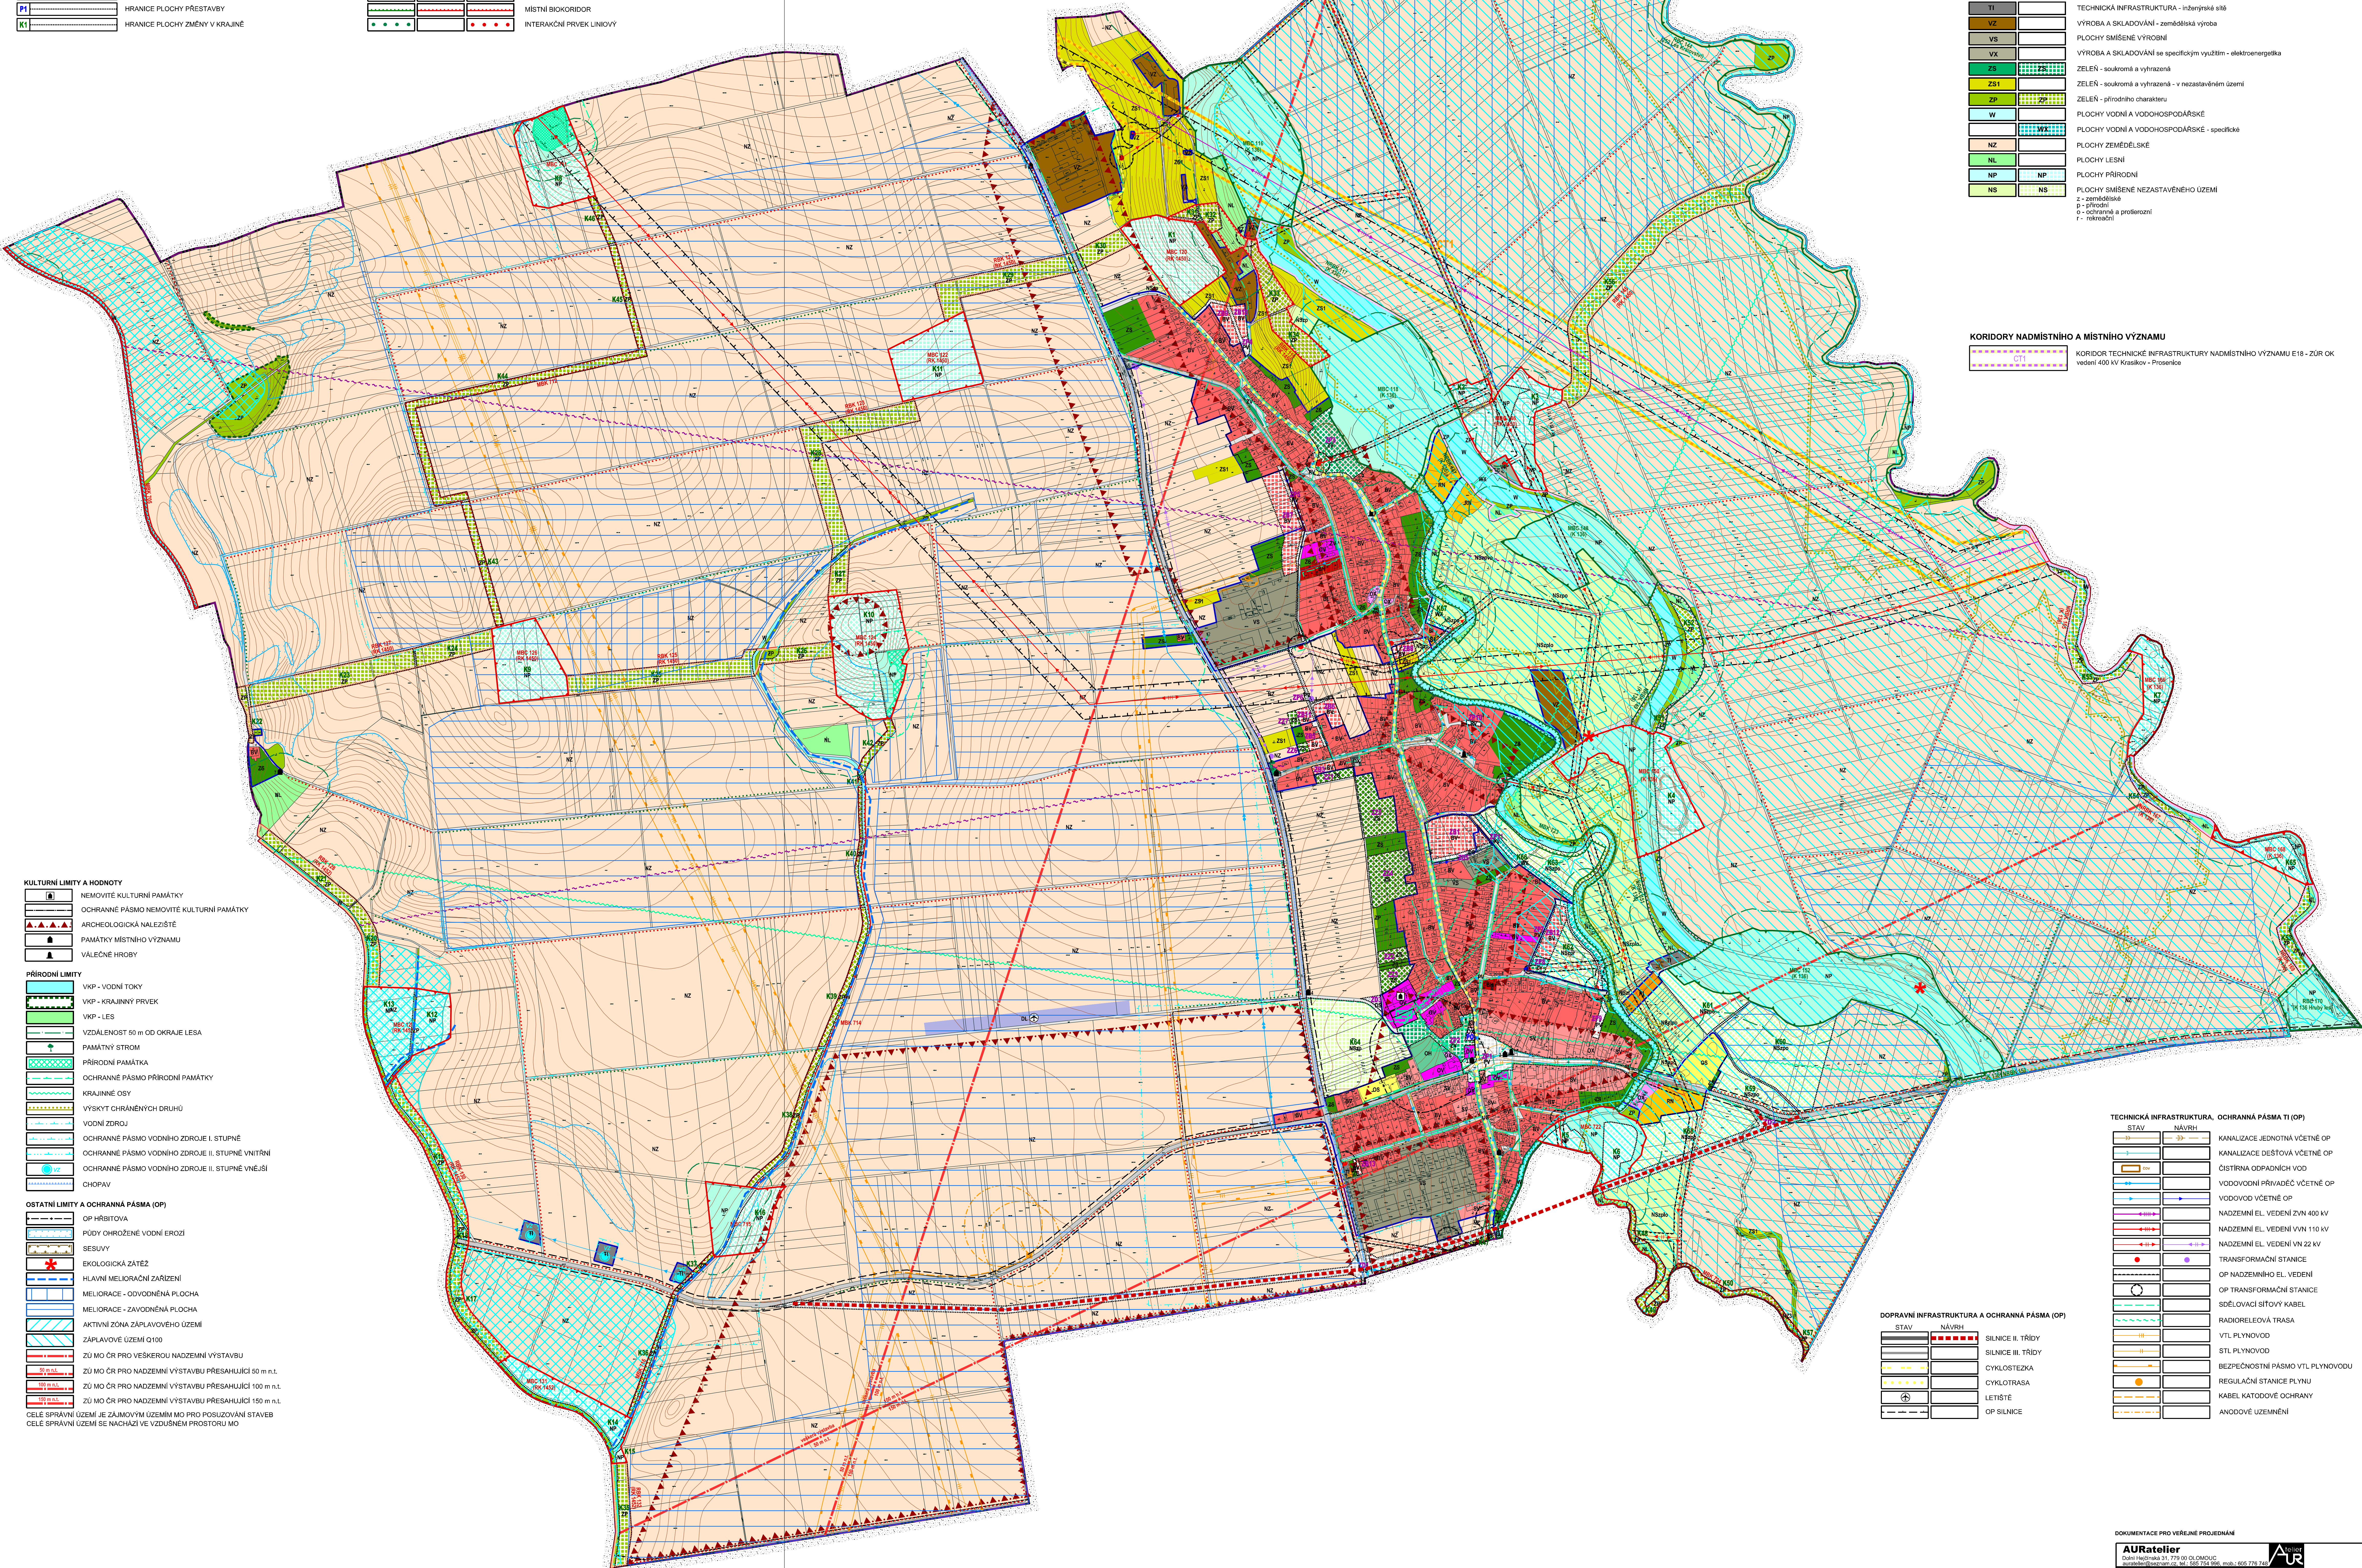

KULTURNÍ LIMITY A HODNOTY

- NEMOVITÉ KULTURNÍ PAMÁTKY
- OCHRANNÉ PÁSMO NEMOVITÉ KULTURNÍ PAMÁTKY
- ARCHEOLOGICKÁ NALEZISTIŠTĚ
- PAMÁTKY MÍSTNÍHO VÝZNAMU
- VALEČNÉ HROBY

PŘÍRODNÍ LIMITY

- VKP - VODNÍ TOKY
- VKP - KRAJINNÝ PRVEK
- VKP - LES
- VZDÁLENOST 50 m OD OKRAJE LESA
- PAMÁTNÝ STROM
- PŘÍRODNÍ PAMÁTKA
- OCHRANNÉ PÁSMO PŘÍRODNÍ PAMÁTKY
- KRAJINNÉ OSY
- VYSKYT CHRÁNĚNÝCH DRUHU
- VODNÍ ZDROJ
- OCHRANNÉ PÁSMO VODNÍHO ZDROJE I. STUPNĚ
- OCHRANNÉ PÁSMO VODNÍHO ZDROJE II. STUPNĚ VNITŘNÍ
- OCHRANNÉ PÁSMO VODNÍHO ZDROJE II. STUPNĚ VNĚJŠÍ
- CHOPAV

OSTATNÍ LIMITY A OCHRANNA PÁSMA (OP)

- OP HRŠTĚTOVA
- PŮDY OHROŽENÉ VODNÍ EROZÍ
- SESUVY
- EkOLOGICKÁ ZÁTĚŽ
- HLAVNÍ MELIORAČNÍ ZÁŘENÍ
- MELIORACE - ODVODNĚNÁ PLOCHA
- MELIORACE - ZAVODNĚNÁ PLOCHA
- AKTIVNÍ ZÓNA ZAPLAVOVÉHO ÚZEMÍ
- ZAPLAVOVÉ ÚZEMÍ Q100
- ZÚ MO CR PRO VEŠKEROU NADZEMNÍ VÝSTAVBU
- ZÚ MO CR PRO NADZEMNÍ VÝSTAVBU PŘESAHUJÍCÍ 50 m n.l.
- ZÚ MO CR PRO NADZEMNÍ VÝSTAVBU PŘESAHUJÍCÍ 100 m n.l.
- ZÚ MO CR PRO NADZEMNÍ VÝSTAVBU PŘESAHUJÍCÍ 150 m n.l.

CELE SPRÁVNÍ ÚZEMÍ JE ZAŘAZOVÁN ÚZEMNÍ MO PRO POSUZOVÁNÍ STAVĚB
CELE SPRÁVNÍ ÚZEMÍ SE NACHÁZÍ VE VZDÚŠNĚM PROSTORU MO

TECHNICKÁ INFRASTRUKTURA, OCHRANNA PÁSMA TI (OP)

STAV	NÁVRH	
		KANALIZACE JEDNOTNÁ VČETNĚ OP
		KANALIZACE DEŠŤOVÁ VČETNĚ OP
		ČIŠŤARNA ODPADNÍCH VOD
		VODOVODNÍ PŘÍVADEČ VČETNĚ OP
		VODOVOD VČETNĚ OP
		NADZEMNÍ EL. VEDENÍ ZVN 400 kV
		NADZEMNÍ EL. VEDENÍ VVN 110 kV
		NADZEMNÍ EL. VEDENÍ VN 22 kV
		TRANSFORMAČNÍ STANICE OP NADZEMNÍHO EL. VEDENÍ
		OP TRANSFORMAČNÍ STANICE SDĚLOVACÍ SÍŤOVÝ KABEL
		SDĚLOVACÍ SÍŤOVÝ KABEL
		RADIOTELEOVÁ TRASA
		VTL PLYNOVOD
		STL PLYNOVOD
		BEZPEČNOSTNÍ PÁSMA VTL PLYNOVODU
		REGULKAČNÍ STANICE PLYNU
		KABEL KATODOVÉ OCHRANY
		ANODOVÉ ÚZEMNĚNÍ

DOPRAVNÍ INFRASTRUKTURA A OCHRANNA PÁSMA (OP)

STAV	NÁVRH	
		SILNICE II. TŘÍDY
		SILNICE III. TŘÍDY
		CYKLOSTEZKA
		CYKLOTRASA
		LETIŠTĚ
		OP SILNICE