s o u b o r z m ě n č . 2 ú z e m n í h o p l á n u

Velký Týnec

h r a n i c e , i d e n t i f i k a c e p l o c h	
	hranice řešeného území obce Velký Týnec
	hranice katastrálních území místních částí a sousedních obcí
	zastavěné území k 10.12.2024
	hranice lokalit řešených změnou č. 2
Z2/1	označení lokalit řešených změnou č. 2
Z.00	zastavitelné plochy
P.00	plochy přestavby
K.00	plochy změn v krajině
Z80 / P88	zastavitelné plochy a plochy přestavby ke zrušení
R.00	územní rezervy
x	jevy ke zrušení

t e c h n i c k á i n f r a s t r u k t u r a			
stav	návrh	rezerva	
z á s o b o v á n í v o d o u			
	261,758,763		koridor pro umístění vodovodu
			vodovod hlavní
			vodovod hlavní ke zrušení
			vodovod místní
			vodovod - výtlak
			vodní zdroj
			vodojem
o d k a n a l i z o v á n í			
			kanalizace jednotná
			kanalizace dešťová
			kanalizace splašková
			kanalizace - výtlak
			otevřený příkop
			čistírna odpadních vod
			čerpací stanice kanalizace, odlehčovací komora
			vodní plochy a toky
			hlavní odvodňovací zařízení (HOZ) - zatrubněný úsek
			plochy pro umístění protipovodňových opatření a revitalizaci vodních toků
			plochy pro umístění protierozních opatření
		R.00	společný koridor pro protipovodňová opatření a silniční obchvat

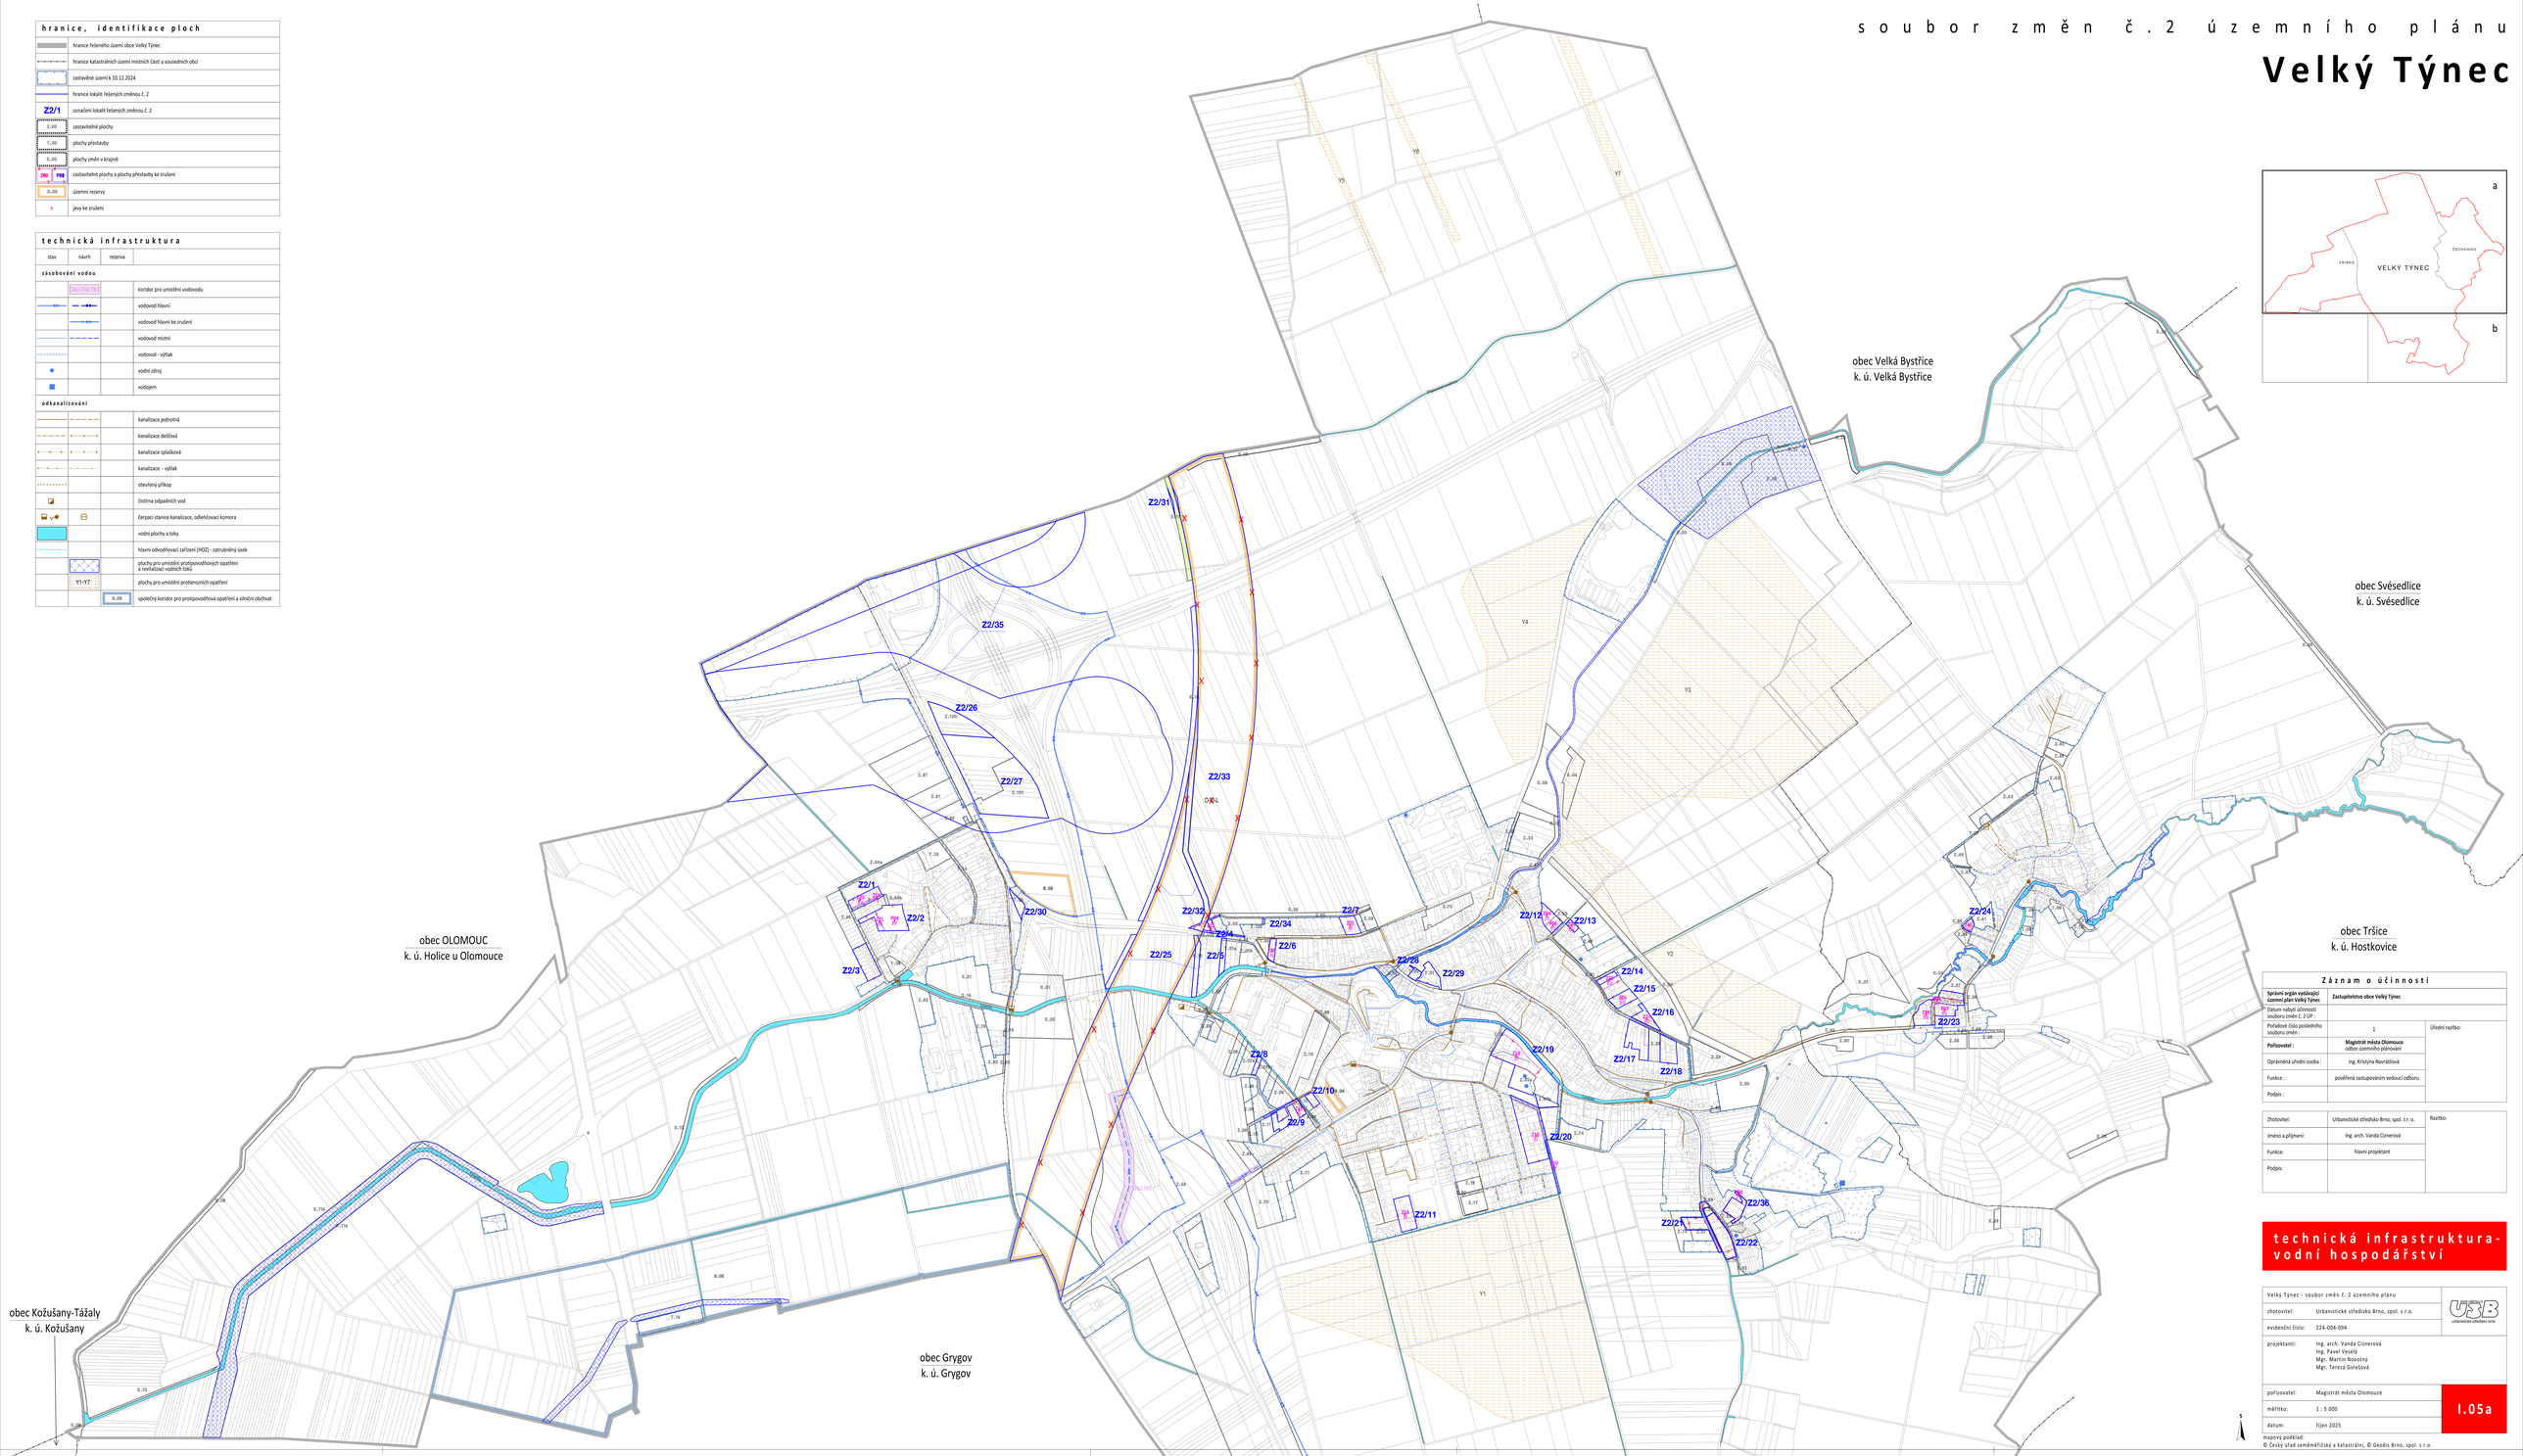

Z á z n a m o ú č i n n o s t i		
Správní orgán vydávající územní plán Velký Týnec	**Zastupitelstvo obce Velký Týnec**	
Datum nabytí účinnosti souboru změn č. 2 ÚP :		
Pořadové číslo posledního souboru změn :	1	Úřední razítko:
Pořizovatel :	**Magistrát města Olomouce** odbor územního plánování	
Oprávněná úřední osoba :	Ing. Kristýna Navrátilová	
Funkce :	pověřená zastupováním vedoucí odboru	
Podpis :		

Zhotovitel:	Urbanistické středisko Brno, spol. s r. o.	Razítko:
Jméno a příjmení:	Ing. arch. Vanda Cizerová	
Funkce:	hlavní projektant	
Podpis:		

t e c h n i c k á i n f r a s t r u k t u r a - v o d n í h o s p o d á ř s t v í

Velký Týnec - soubor změn č. 2 územního plánu	
zhotovitel:	Urbanistické středisko Brno, spol. s r.o.
evidenční číslo:	224-004-094
projektanti:	Ing. arch. Vanda Cizerová Ing. Pavel Veselý Mgr. Martin Novotný Mgr. Tereza Golelová
pořizovatel:	Magistrát města Olomouce
měřítko:	1 : 5 000
datum:	říjen 2025

I.05a

mapový podklad:
© Český úřad zeměměřičský a katastrální, © Geodis Brno, spol. s r.o.

Z á z n a m o ú č i n n o s t i		
Správní orgán vydávající územní plán Velký Týnec	**Zastupitelstvo obce Velký Týnec**	
Datum nabytí účinnosti souboru změn č. 2 ÚP :		
Pořadové číslo posledního souboru změn :	1	Úřední razítko:
Pořizovatel :	**Magistrát města Olomouce** odbor územního plánování	
Oprávněná úřední osoba :	Ing. Kristýna Navrátilová	
Funkce :	pověřená zastupováním vedoucí odboru	
Podpis :		

Zhotovitel:	Urbanistické středisko Brno, spol. s r. o.	Razítko:
Jméno a příjmení:	Ing. arch. Vanda Cizerová	
Funkce:	hlavní projektant	
Podpis:		

t e c h n i c k á i n f r a s t r u k t u r a - v o d n í h o s p o d á ř s t v í

Velký Týnec - soubor změn č. 2 územního plánu	
zhotovitel:	Urbanistické středisko Brno, spol. s r.o.
evidenční číslo:	224-004-094
projektanti:	Ing. arch. Vanda Cizerová Ing. Pavel Veselý Mgr. Martin Novotný Mgr. Tereza Golelová
pořizovatel:	Magistrát města Olomouce
měřítko:	1 : 5 000
datum:	říjen 2025

I.05b

mapový podklad:
© Český úřad zeměměřičský a katastrální, © Geodis Brno, spol. s r.o.