


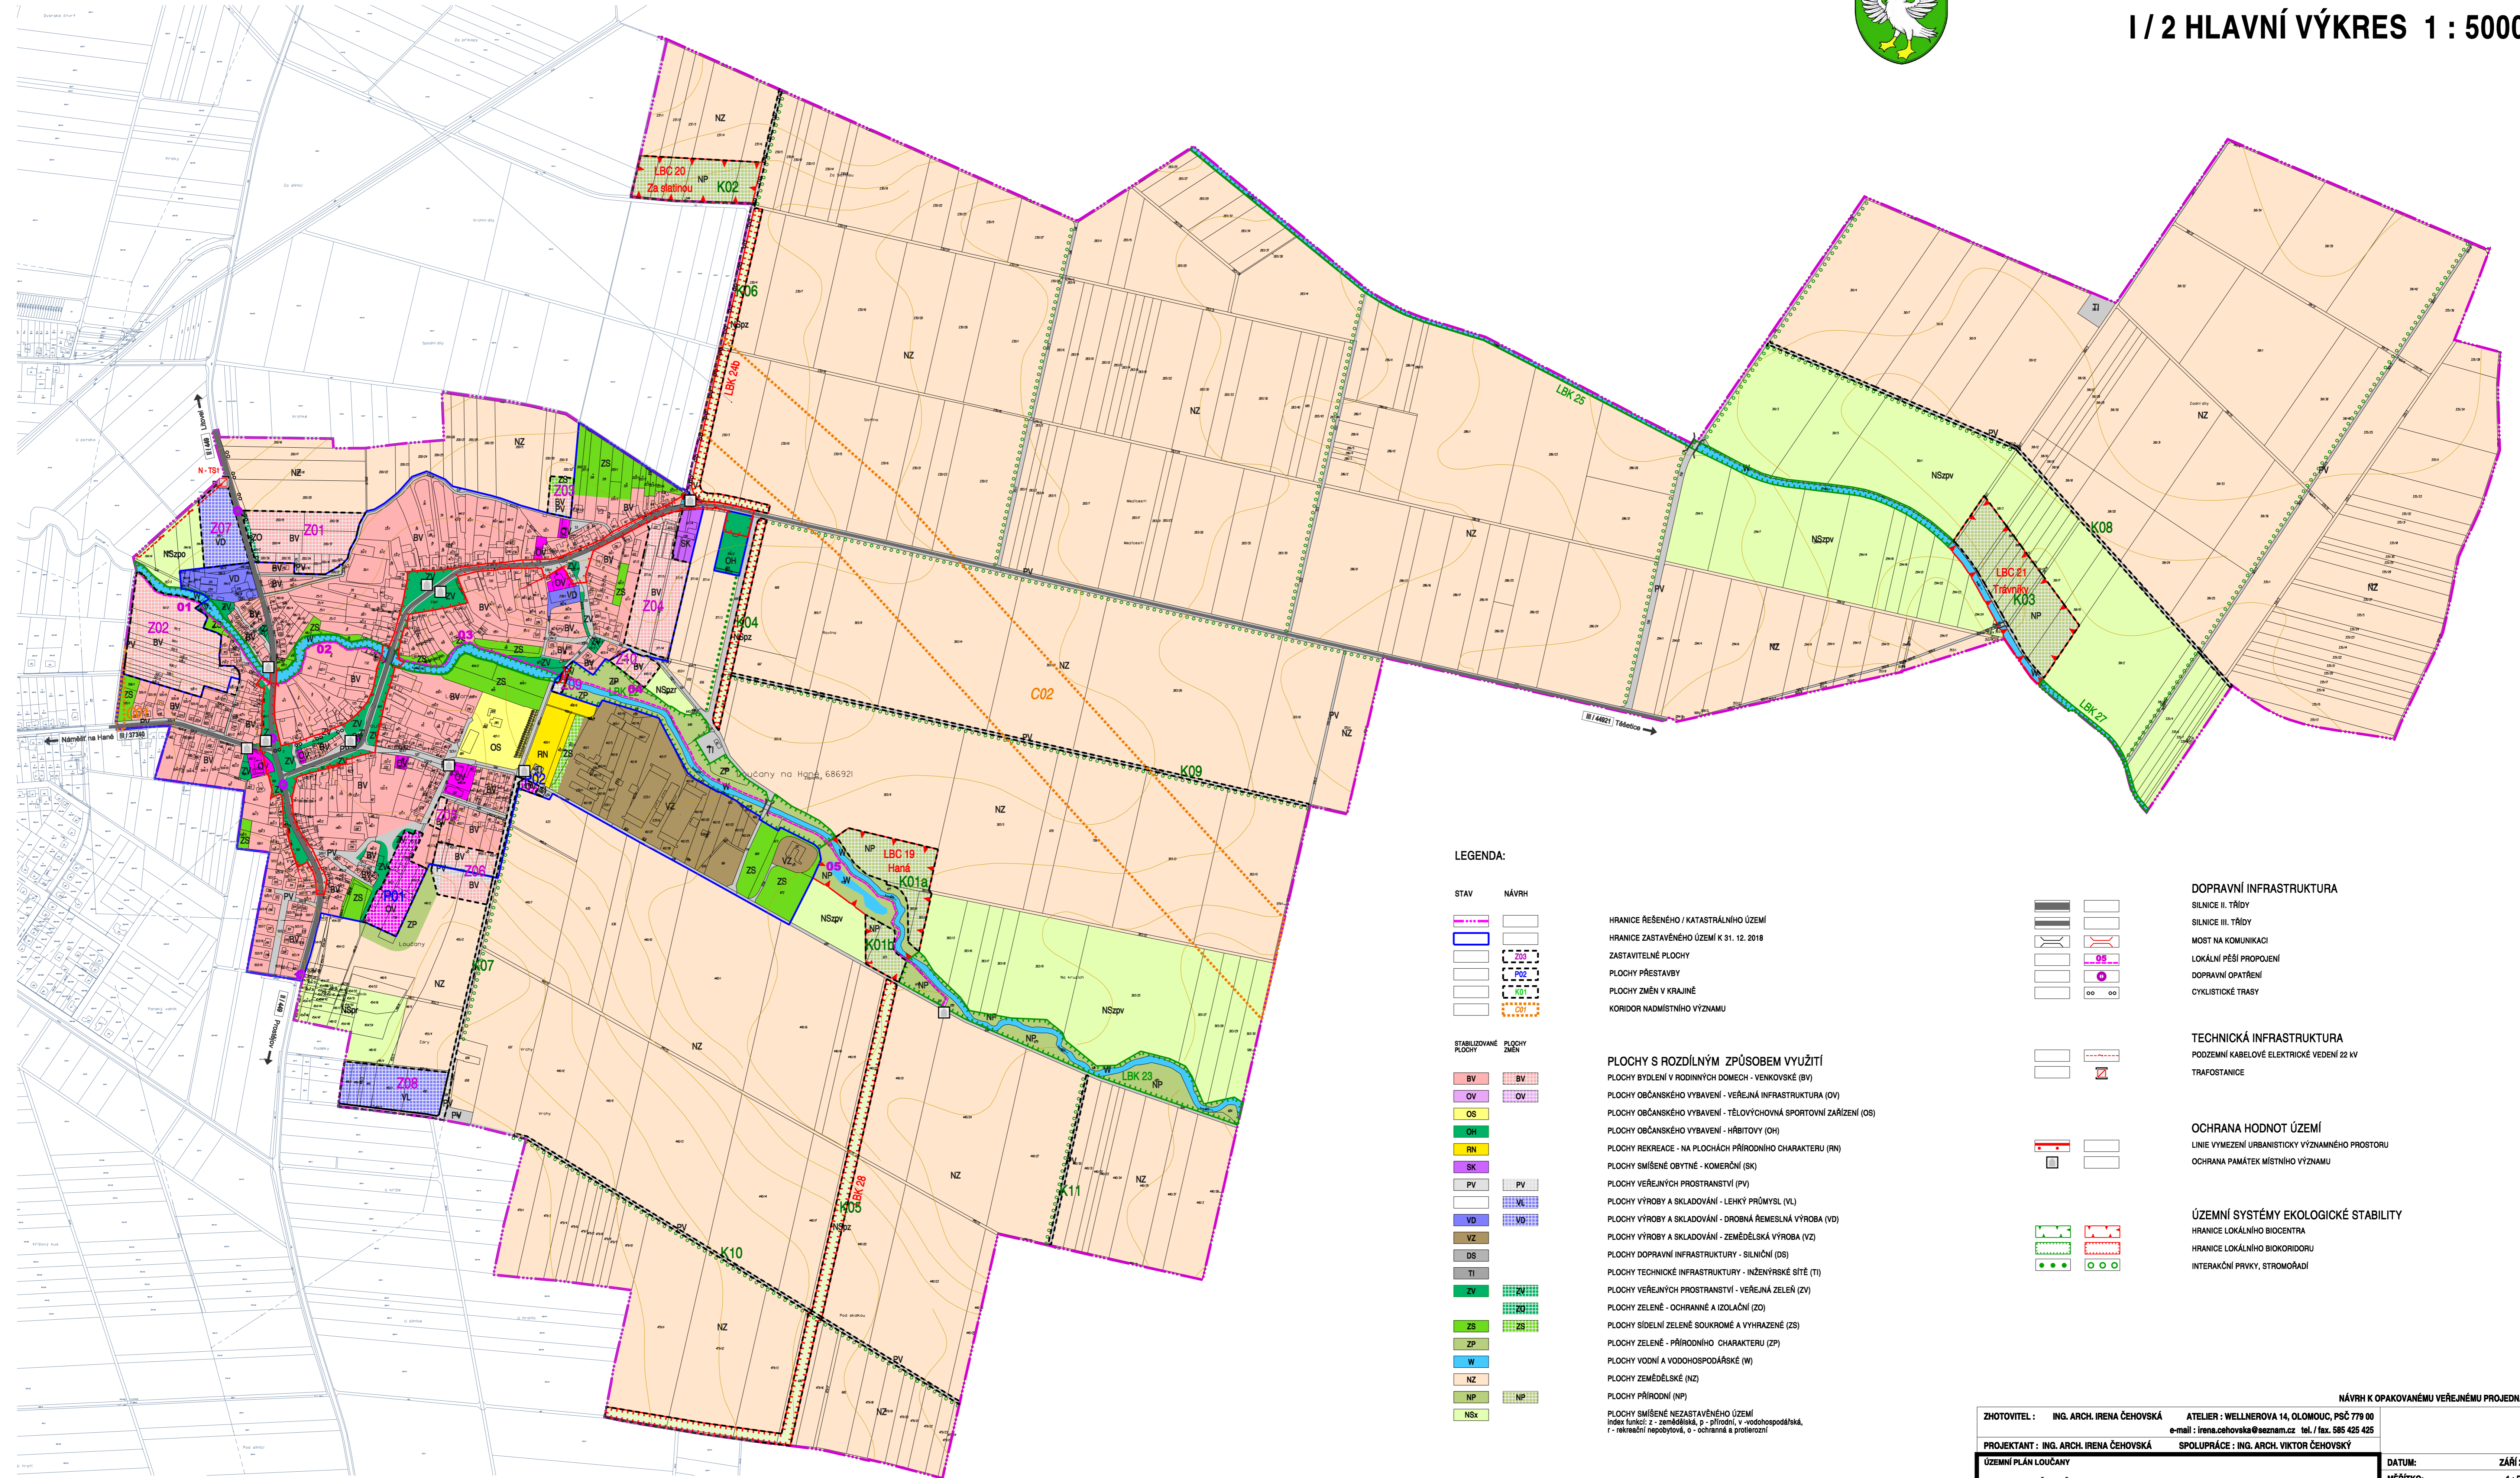

ÚZEMNÍ PLÁN LOUČANY

I / 2 HLAVNÍ VÝKRES 1 : 5000



LEGENDA:

STAV NÁVRH

[Dashed line]	HRANICE ŘEŠENÉHO / KATASTRÁLNÍHO ÚZEMÍ
[Solid line]	HRANICE ZASTAVĚNÉHO ÚZEMÍ K 31. 12. 2018
[Dotted line]	ZASTAVITELNÉ PLOCHY
[Dotted line]	PLOCHY PŘESTAVBY
[Dotted line]	PLOCHY ZMĚN V KRAJINĚ
[Dotted line]	KORIDOR NADMÍSTNÍHO VÝZNAMU

STABILIZOVANÉ PLOCHY

[Pink]	BV	[Pink]	BV
[Purple]	OV	[Purple]	OV
[Yellow]	OS	[Yellow]	OS
[Green]	OH	[Green]	OH
[Light Green]	RN	[Light Green]	RN
[Yellow-Orange]	SK	[Yellow-Orange]	SK
[Light Blue]	PV	[Light Blue]	PV
[Blue]	VD	[Blue]	VD
[Brown]	VZ	[Brown]	VZ
[Grey]	DS	[Grey]	DS
[Dark Grey]	TI	[Dark Grey]	TI
[Dark Green]	ZV	[Dark Green]	ZV
[Light Green]	ZS	[Light Green]	ZS
[Green]	ZP	[Green]	ZP
[Blue-Green]	W	[Blue-Green]	W
[Light Orange]	NZ	[Light Orange]	NZ
[Light Green]	NP	[Light Green]	NP
[Light Green]	NSx	[Light Green]	NSx

PLOCHY S ROZDÍLNÝM ZPŮSOBEM VYUŽITÍ

- PLOCHY BYDLENÍ V RODINNÝCH DOMECH - VENKOVSKÉ (BV)
- PLOCHY OBČANSKÉHO VYBAVENÍ - VEŘEJNÁ INFRASTRUKTURA (OV)
- PLOCHY OBČANSKÉHO VYBAVENÍ - TĚLOVÝCHOVNÁ SPORTOVNÍ ZAŘÍZENÍ (OS)
- PLOCHY OBČANSKÉHO VYBAVENÍ - HŘBIŠTOVY (OH)
- PLOCHY REKREACE - NA PLOCHÁCH PŘÍRODNÍHO CHARAKTERU (RN)
- PLOCHY SMÍŠENÉ OBYTNÉ - KOMERČNÍ (SK)
- PLOCHY VEŘEJNÝCH PROSTRANSTVÍ (PV)
- PLOCHY VÝROBY A SKLADOVÁNÍ - LEHKÝ PRŮMYSL (VL)
- PLOCHY VÝROBY A SKLADOVÁNÍ - DROBNÁ ŘEMESLNÁ VÝROBA (VD)
- PLOCHY VÝROBY A SKLADOVÁNÍ - ZEMĚDĚLSKÁ VÝROBA (VZ)
- PLOCHY DOPRAVNÍ INFRASTRUKTURY - SILNIČNÍ (DS)
- PLOCHY TECHNICKÉ INFRASTRUKTURY - INŽENÝRSKÉ SÍTĚ (TI)
- PLOCHY VEŘEJNÝCH PROSTRANSTVÍ - VEŘEJNÁ ZELENĚ (ZV)
- PLOCHY ZELENĚ - OCHRANNÉ A IZOLAČNÍ (ZO)
- PLOCHY SÍDELNÍ ZELENĚ SOUKROMÉ A VYHRAZENÉ (ZS)
- PLOCHY ZELENĚ - PŘÍRODNÍHO CHARAKTERU (ZP)
- PLOCHY VODNÍ A VODOHOSPODÁRSKÉ (W)
- PLOCHY ZEMĚDĚLSKÉ (NZ)
- PLOCHY PŘÍRODNÍ (NP)
- PLOCHY SMÍŠENÉ NEZASTAVĚNÉHO ÚZEMÍ
index funkcí: z - zemědělská, p - přírodní, v - vodohospodářská, r - rekreační nepořizovatelná, o - ochranná a protekční

[Thick line]	SILNICE II. TŘÍDY
[Thin line]	SILNICE III. TŘÍDY
[Line with cross-ticks]	MOST NAD KOMUNIKACÍ
[Line with dots]	LOKÁLNÍ PĚŠÍ PROPOJENÍ
[Line with circles]	DOPRAVNÍ OPATŘENÍ
[Line with circles]	CYKLISTICKÉ TRASY

TECHNICKÁ INFRASTRUKTURA

[Line with cross-ticks]	PODZEMNÍ KABELOVÉ ELEKTRICKÉ VEDENÍ 22 kV
[Line with cross-ticks]	TRAFOSTANICE

OCHRANA HODNOT ÚZEMÍ

[Line with cross-ticks]	LINIE VYMEZENÍ URBANISTICKY VÝZNAMNÉHO PROSTORU
[Line with cross-ticks]	OCHRANA PAMÁTEK MÍSTNÍHO VÝZNAMU

ÚZEMNÍ SYSTÉMY EKOLOGICKÉ STABILITY

[Line with cross-ticks]	HRANICE LOKÁLNÍHO BIOKORIDORU
[Line with cross-ticks]	HRANICE LOKÁLNÍHO BIOKORIDORU
[Line with cross-ticks]	INTERAKČNÍ PRVKY, STROMOŘADÍ

NÁVRH K OPAKOVANÉMU VEŘEJNÉMU PROJEDNÁNÍ

ZHOTOVITEL : ING. ARCH. IRENA ČEHOVSKÁ PROJEKTANT : ING. ARCH. IRENA ČEHOVSKÁ OBJEDNATEL : OBEC LOUČANY	ATELIER : WELLNEROVA 14, OLOMOUČ, PŠČ 779 00 e-mail : irena.chevovska@seznam.cz tel. / fax. 585 425 425 SPOLUPRÁCE : ING. ARCH. VIKTOR ČEHOVSKÝ POŘIZOVATEL : MAGISTRÁT MĚSTA OLOMOUČE	DATUM : ZÁŘÍ 2023 MĚŘÍTKO : 1 : 5000 Č. VÝKRESU : 1/2
--	--	---

ÚZEMNÍ PLÁN LOUČANY BYL SPOLUFINANCOVÁN Z PROSTŘEDKŮ MINISTERSTVA PRO MÍSTNÍ ROZVOJ ČR