


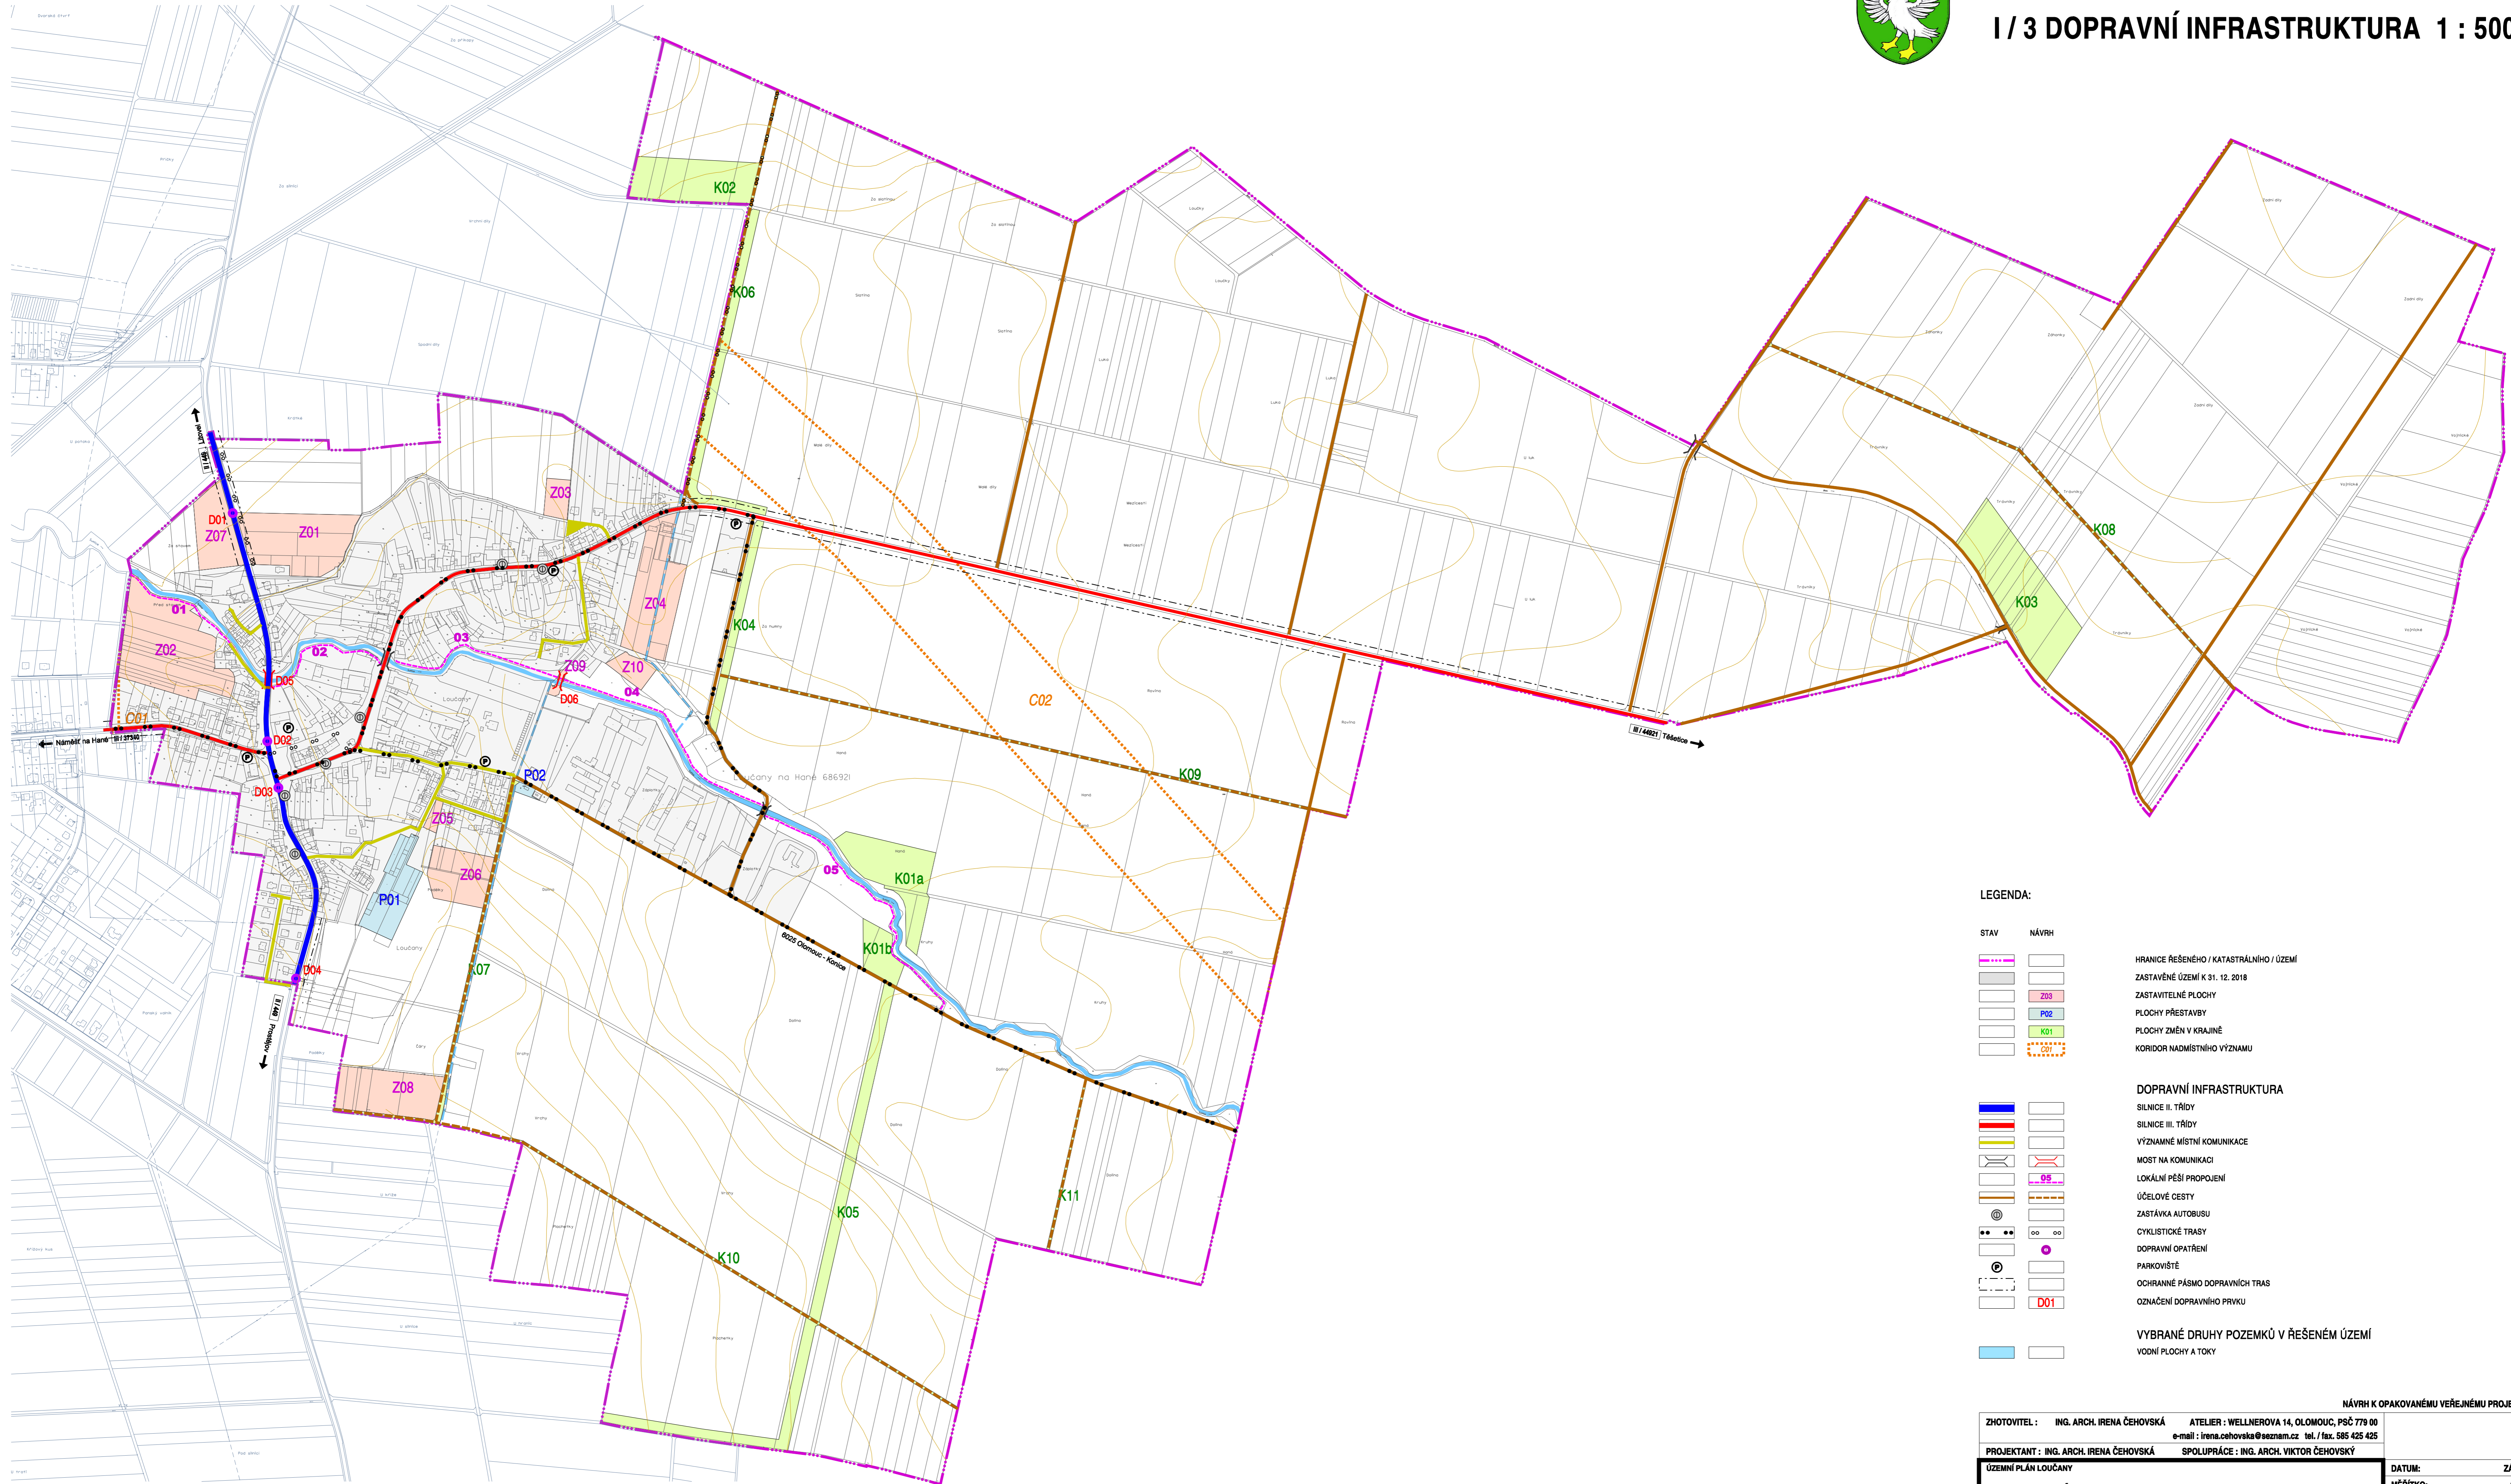

ÚZEMNÍ PLÁN LOUČANY

I / 3 DOPRAVNÍ INFRASTRUKTURA 1 : 5000



LEGENDA:

STAV	NÁVRH	
[Symbol]	[Symbol]	HRANICE ŘEŠENÉHO / KATASTRÁLNÍHO / ÚZEMÍ
[Symbol]	[Symbol]	ZASTAVĚNÉ ÚZEMÍ K 31. 12. 2018
[Symbol]	[Symbol]	ZASTAVITELNÉ PLOCHY
[Symbol]	[Symbol]	PLOCHY PŘESTAVBY
[Symbol]	[Symbol]	PLOCHY ZMĚN V KRAJINĚ
[Symbol]	[Symbol]	KORIDOR NADMÍSTNÍHO VÝZNAMU
DOPRAVNÍ INFRASTRUKTURA		
[Symbol]	[Symbol]	SILNICE II. TŘÍDY
[Symbol]	[Symbol]	SILNICE III. TŘÍDY
[Symbol]	[Symbol]	VÝZNAMNÉ MÍSTNÍ KOMUNIKACE
[Symbol]	[Symbol]	MOST NA KOMUNIKACI
[Symbol]	[Symbol]	LOKÁLNÍ PĚŠÍ PROPOJENÍ
[Symbol]	[Symbol]	ÚČELOVÉ CESTY
[Symbol]	[Symbol]	ZASTÁVKA AUTOBUSU
[Symbol]	[Symbol]	CYKLISTICKÉ TRASY
[Symbol]	[Symbol]	DOPRAVNÍ OPATŘENÍ
[Symbol]	[Symbol]	PARKOVIŠTĚ
[Symbol]	[Symbol]	OCHRANNÉ PÁSMO DOPRAVNÍCH TRAS
[Symbol]	[Symbol]	OZNAČENÍ DOPRAVNÍHO PRVKU
VYBRANÉ DRUHY POZEMKŮ V ŘEŠENÉM ÚZEMÍ		
[Symbol]	[Symbol]	VODNÍ PLOCHY A TOKY

ZHOTOVITEL :	ING. ARCH. IRENA ČEHOVSKÁ	ATELIER : WELLNEROVA 14, OLOMOUC, PSČ 779 00	
		e-mail : irena.chehovska@seznam.cz tel. / fax. 585 425 425	
PROJEKTANT :	ING. ARCH. IRENA ČEHOVSKÁ	SPOLUPRÁCE : ING. ARCH. VIKTOR ČEHOVSKÝ	
ÚZEMNÍ PLÁN LOUČANY			DATUM: ZÁŘÍ 2023
DOPRAVNÍ INFRASTRUKTURA			MĚŘÍTKO: 1 : 5000
OBJEDNATEL :	OBEC LOUČANY	POŘIZOVATEL : MAGISTRÁT MĚSTA OLOMOUCE	Č. VÝKRESU: 1/3