


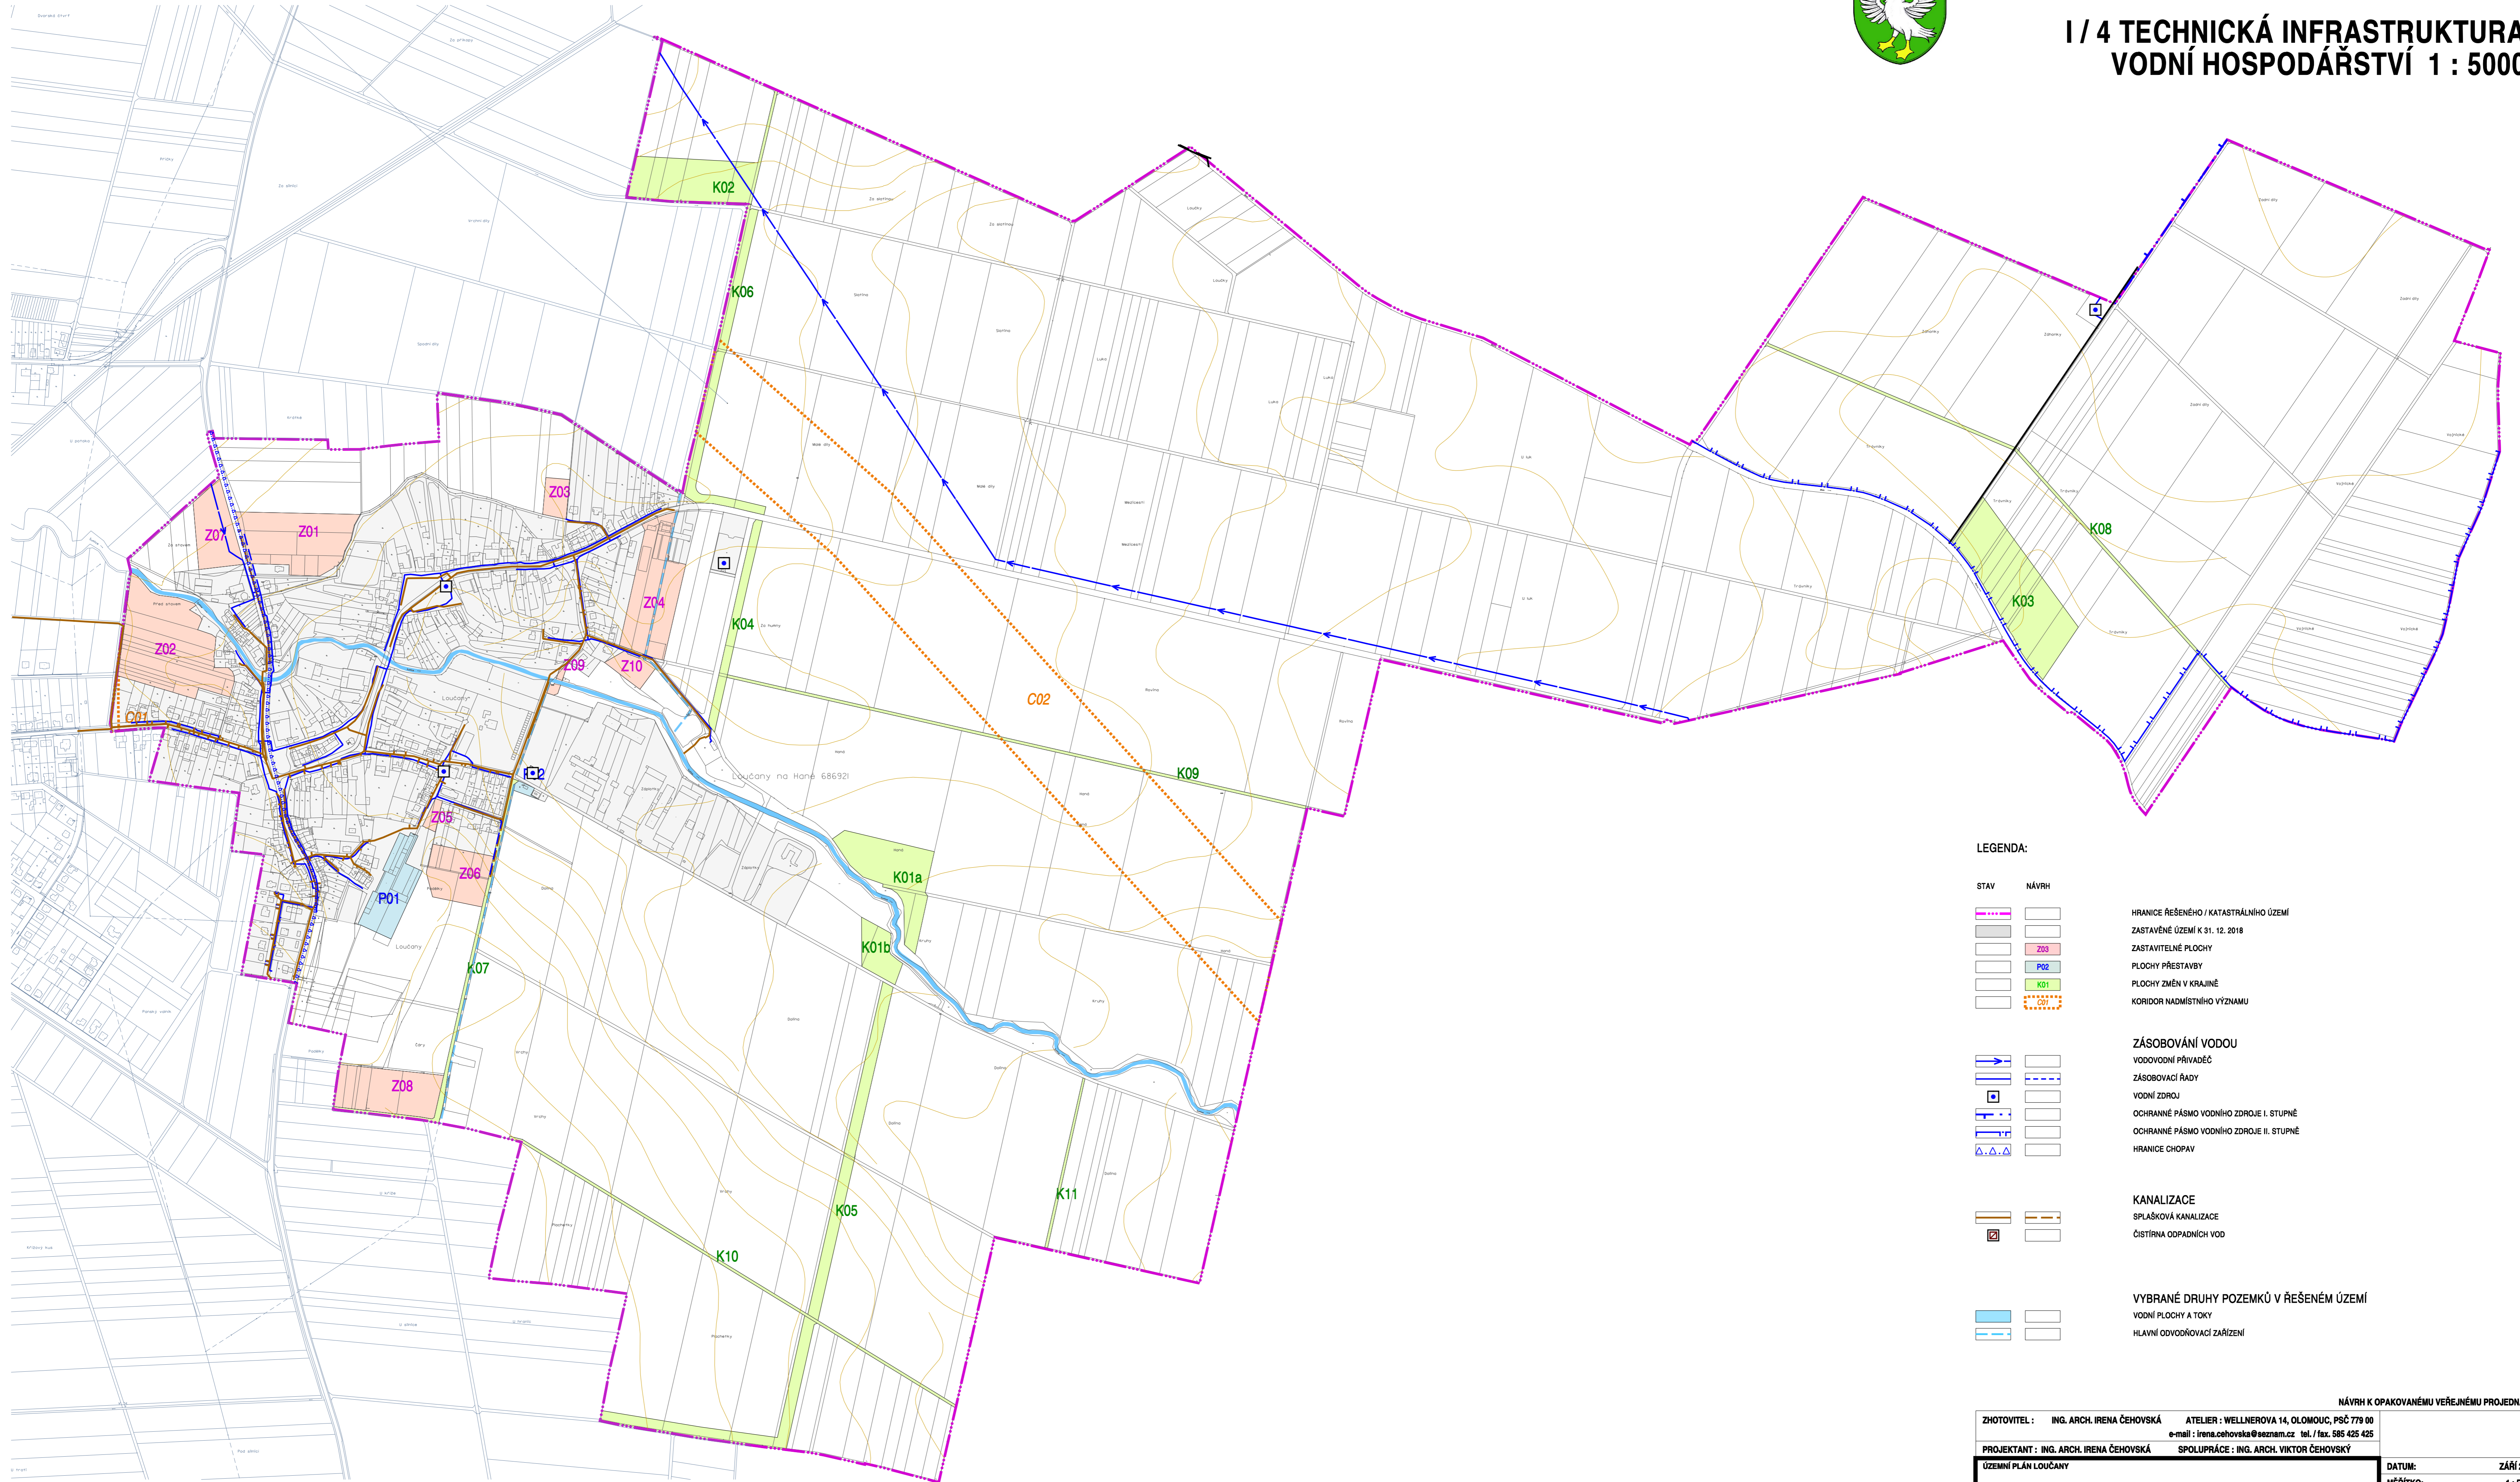

# ÚZEMNÍ PLÁN LOUČANY

## I / 4 TECHNICKÁ INFRASTRUKTURA VODNÍ HOSPODÁŘSTVÍ 1 : 5000



**LEGENDA:**

<b>STAV</b>	<b>NÁVRH</b>	
		HRANICE ŘEŠENÉHO / KATASTRÁLNÍHO ÚZEMÍ
		ZASTAVĚNÉ ÚZEMÍ K 31. 12. 2018
		ZASTAVITELNÉ PLOCHY
		PLOCHY PŘESTAVBY
		PLOCHY ZMĚN V KRAJINĚ
		KORIDOR NADMÍSTNÍHO VÝZNAMU
		<b>ZÁSOBOVÁNÍ VODOU</b>
		VODOVODNÍ PŘÍVADEČ
		ZÁSOBOVACÍ RÁDY
		VODNÍ ZDROJ
		OCHRANNÉ PÁSMO VODNÍHO ZDROJE I. STUPNĚ
		OCHRANNÉ PÁSMO VODNÍHO ZDROJE II. STUPNĚ
		HRANICE CHOPAV
		<b>KANALIZACE</b>
		SPLÁŠKOVÁ KANALIZACE
		ČIŠTÍRNA ODPADNÍCH VOD
		<b>VYBRANÉ DRUHY POZEMKŮ V ŘEŠENÉM ÚZEMÍ</b>
		VODNÍ PLOCHY A TOKY
		HLAVNÍ ODVODŇOVACÍ ZAŘÍZENÍ

NÁVRH K OPAKOVANÉMU VEŘEJNÉMU PROJEDNÁNÍ

ZHOTOVITEL :	ING. ARCH. IRENA ČEHOVSKÁ	ATELIER : WELLNEROVA 14, OLOMOUC, PSČ 779 00	
		e-mail : irena.chevovska@seznam.cz tel. / fax. 585 425 425	
PROJEKTANT :	ING. ARCH. IRENA ČEHOVSKÁ	SPOLUPRÁCE : ING. ARCH. VIKTOR ČEHOVSKÝ	
ÚZEMNÍ PLÁN LOUČANY			DATUM: ZÁŘÍ 2023
<b>TECHNICKÁ INFRASTRUKTURA - VODNÍ HOSPODÁŘSTVÍ</b>			MĚŘÍTKO: 1 : 5000
OBJEDNATEL :	OBEC LOUČANY	POŘIZOVATEL : MAGISTRÁT MĚSTA OLOMOUCE	Č. VÝKRESU: <b>I / 4</b>