


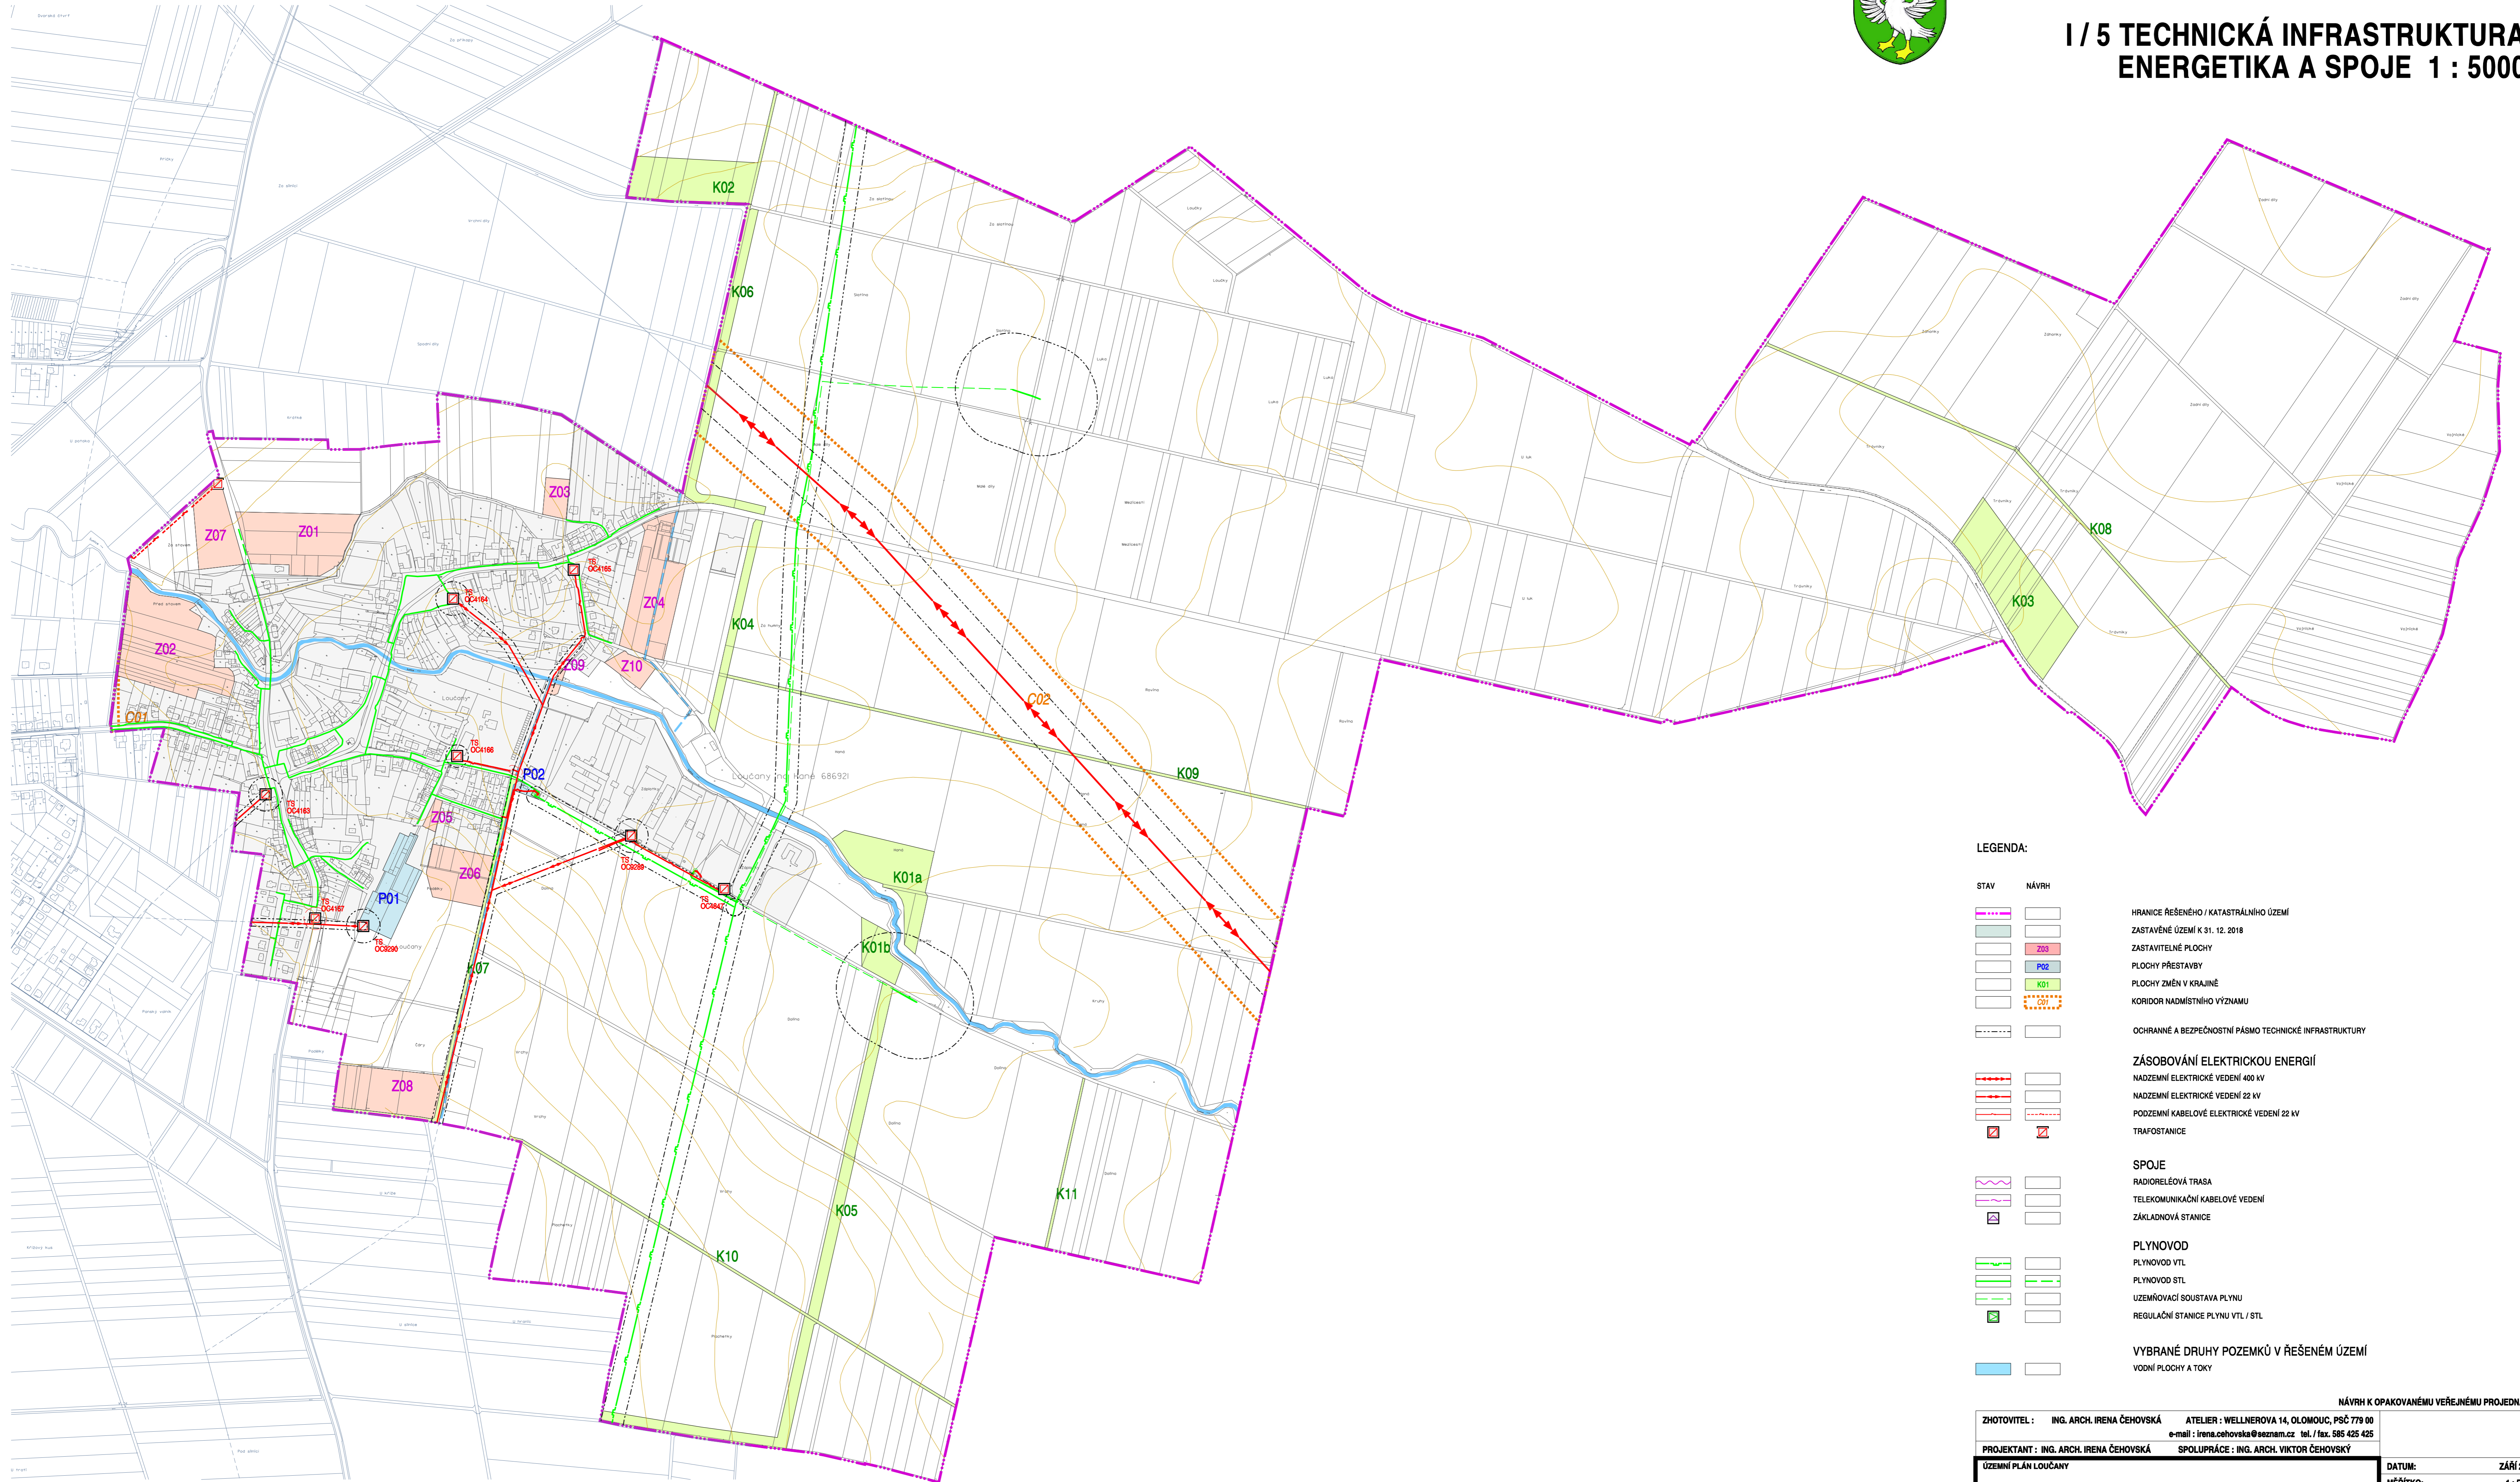

ÚZEMNÍ PLÁN LOUČANY

I / 5 TECHNICKÁ INFRASTRUKTURA ENERGETIKA A SPOJE 1 : 5000



LEGENDA:

STAV	NÁVRH	
[Purple dashed line]	[Purple solid line]	HRANICE ŘEŠENÉHO / KATASTRÁLNÍHO ÚZEMÍ
[Green dashed line]	[Green solid line]	ZASTAVĚNÉ ÚZEMÍ K 31. 12. 2018
[Orange dashed line]	[Orange solid line]	ZASTAVITELNÉ PLOCHY
[Red dashed line]	[Red solid line]	PLOCHY PŘESTAVBY
[Blue dashed line]	[Blue solid line]	PLOCHY ZMĚN V KRAJINĚ
[Yellow dashed line]	[Yellow solid line]	KORIDOR NADMÍSTNÍHO VÝZNAMU
[Black dashed line]	[Black solid line]	OCHRANNÉ A BEZPEČNOSTNÍ PÁSMO TECHNICKÉ INFRASTRUKTURY
[Red double line]	[Red double line]	ZÁSOBOVÁNÍ ELEKTRICKOU ENERGIÍ
[Red dashed double line]	[Red dashed double line]	NADZEMNÍ ELEKTRICKÉ VEDENÍ 400 kV
[Red solid double line]	[Red solid double line]	NADZEMNÍ ELEKTRICKÉ VEDENÍ 22 kV
[Red dashed line]	[Red dashed line]	PODZEMNÍ KABELOVÉ ELEKTRICKÉ VEDENÍ 22 kV
[Red square]	[Red square]	TRAFOSTANICE
[Purple wavy line]	[Purple wavy line]	SPOJE
[Purple dashed line]	[Purple dashed line]	RADIORELEOVÁ TRASA
[Purple solid line]	[Purple solid line]	TELEKOMUNIKAČNÍ KABELOVÉ VEDENÍ
[Purple square]	[Purple square]	ZÁKLADOVÁ STANICE
[Green wavy line]	[Green wavy line]	PLYNOVOD
[Green dashed line]	[Green dashed line]	PLYNOVOD VTL
[Green solid line]	[Green solid line]	PLYNOVOD STL
[Green dashed line]	[Green dashed line]	UZEMŇOVACÍ SOUSTAVA PLYNU
[Green square]	[Green square]	REGULAČNÍ STANICE PLYNU VTL / STL
[Blue wavy line]	[Blue wavy line]	VYBRANÉ DRUHY POZEMKŮ V ŘEŠENÉM ÚZEMÍ
[Blue solid line]	[Blue solid line]	VODNÍ PLOCHY A TOKY

NÁVRH K OPAKOVANÉMU VEŘEJNÉMU PROJEDNÁNÍ

ZHOTOVITEL :	ING. ARCH. IRENA ČEHOVSKÁ	ATELIER : WELLNEROVA 14, OLOMOUC, PSČ 779 00	
		e-mail : irena.chehovska@seznam.cz tel. / fax. 585 425 425	
PROJEKTANT :	ING. ARCH. IRENA ČEHOVSKÁ	SPOLUPRÁCE : ING. ARCH. VIKTOR ČEHOVSKÝ	
OBJEDNATEL :	OBEC LOUČANY	POŘIZOVATEL : MAGISTRÁT MĚSTA OLOMOUCE	Č. VÝKRESU: 1/5
TECHNICKÁ INFRASTRUKTURA - ENERGETIKA A SPOJE			DATUM: ZÁŘÍ 2023
ÚZEMNÍ PLÁN LOUČANY			MĚŘÍTKO: 1 : 5000