ODŮVODNĚNÍ ÚP LOUČANY

II / 1 KOORDINAČNÍ VÝKRES 1 : 5000

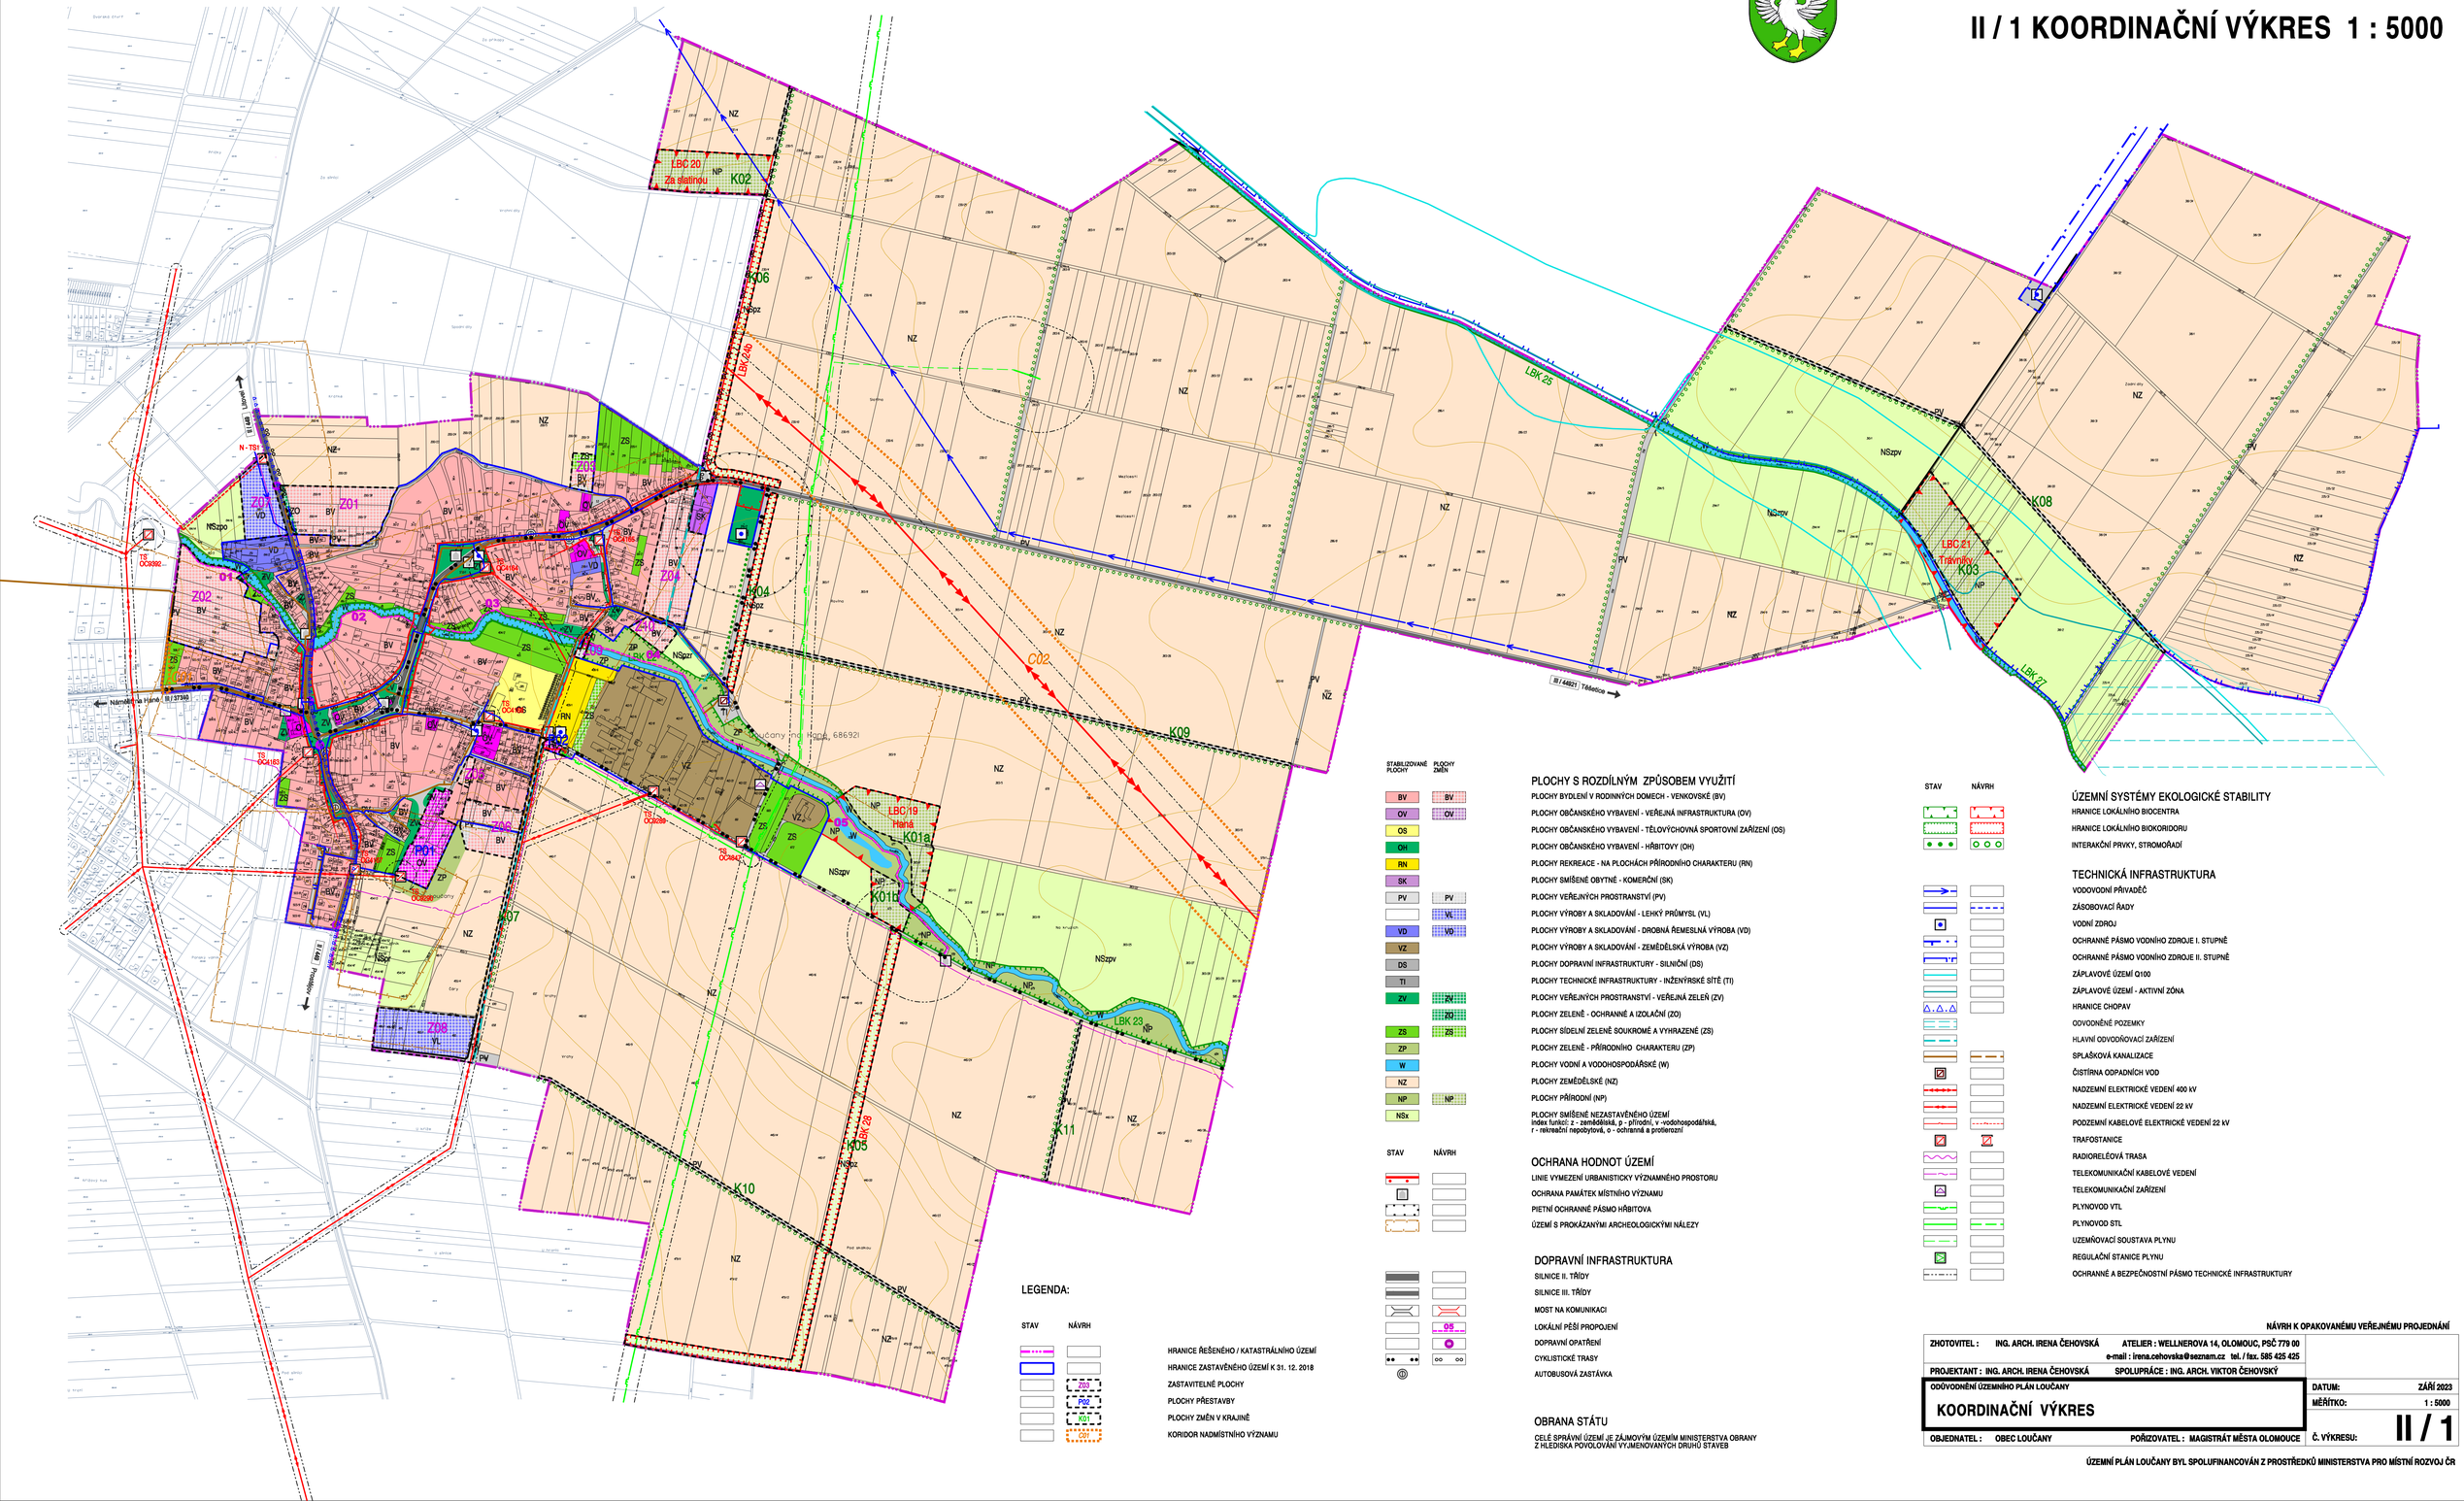

LEGENDA:

STAV	NÁVRH	
		HRANICE ŘEŠENÉHO / KATASTRÁLNÍHO ÚZEMÍ
		HRANICE ZASTAVĚNÉHO ÚZEMÍ K 31. 12. 2018
	ZS3	ZASTAVITELNÉ PLOCHY
	P02	PLOCHY PŘESTAVBY
	K01	PLOCHY ZMĚN V KRAJINĚ
	C01	KORIDOR NADMÍSTNÍHO VÝZNAMU

STABILIZOVANÉ PLOCHY	PLOCHY ZMĚN	
BV	BV	PLOCHY S ROZDÍLNÝM ZPŮSOBEM VYUŽITÍ PLOCHY BYDLENÍ V RODINNÝCH DOMECH - VENKOVSKÉ (BV)
OV	OV	PLOCHY OBČANSKÉHO VYBAVENÍ - VEŘEJNÁ INFRASTRUKTURA (OV)
OS		PLOCHY OBČANSKÉHO VYBAVENÍ - TĚLOVÝCHOVNÁ SPORTOVNÍ ZAŘÍZENÍ (OS)
OH		PLOCHY OBČANSKÉHO VYBAVENÍ - HŘBITOVY (OH)
RN		PLOCHY REKREACE - NA PLOCHÁCH PŘÍRODNÍHO CHARAKTERU (RN)
SK		PLOCHY SMÍŠENÉ OBYTNÉ - KOMERČNÍ (SK)
PV	PV	PLOCHY VEŘEJNÝCH PROSTRANSTVÍ (PV)
	VL	PLOCHY VÝROBY A SKLADOVÁNÍ - LEHKÝ PRŮMYSL (VL)
VD	VD	PLOCHY VÝROBY A SKLADOVÁNÍ - DROBNÁ ŘEMESLNÁ VÝROBA (VD)
VZ		PLOCHY VÝROBY A SKLADOVÁNÍ - ZEMĚDĚLSKÁ VÝROBA (VZ)
DS		PLOCHY DOPRAVNÍ INFRASTRUKTURY - SILNIČNÍ (DS)
TI		PLOCHY TECHNICKÉ INFRASTRUKTURY - INŽENÝRSKÉ SÍTĚ (TI)
ZV	ZV	PLOCHY VEŘEJNÝCH PROSTRANSTVÍ - VEŘEJNÁ ZELEŇ (ZV)
	ZO	PLOCHY ZELENĚ - OCHRANNÉ A IZOLAČNÍ (ZO)
ZS	ZS	PLOCHY SÍDELNÍ ZELENĚ SOUKROMÉ A VYHRAZENÉ (ZS)
ZP		PLOCHY ZELENĚ - PŘÍRODNÍHO CHARAKTERU (ZP)
W		PLOCHY VODNÍ A VODOHOSPODÁŘSKÉ (W)
NZ		PLOCHY ZEMĚDĚLSKÉ (NZ)
NP	NP	PLOCHY PŘÍRODNÍ (NP)
NSx		PLOCHY SMÍŠENÉ NEZASTAVĚNÉHO ÚZEMÍ index funkcí: z - zemědělská, p - přírodní, v -vodohospodářská, r - rekreační nepobytová, o - ochranná a protierozní

STAV	NÁVRH	
		OCHRANA HODNOT ÚZEMÍ
		LINIE VYMEZENÍ URBANISTICKY VÝZNAMNÉHO PROSTORU
		OCHRANA PAMÁTEK MÍSTNÍHO VÝZNAMU
		PIETNÍ OCHRANNÉ PÁSMO HŘBITOVA
		ÚZEMÍ S PROKÁZANÝMI ARCHEOLOGICKÝMI NÁLEZY
		DOPRAVNÍ INFRASTRUKTURA
		SILNICE II. TŘÍDY
		SILNICE III. TŘÍDY
		MOST NA KOMUNIKACI
	OS	LOKÁLNÍ PĚŠÍ PROPOJENÍ
		DOPRAVNÍ OPATŘENÍ
		CYKLISTICKÉ TRASY
		AUTOBUSOVÁ ZASTÁVKA
		OBRANA STÁTU
		CELÉ SPRÁVNÍ ÚZEMÍ JE ZÁJMOVÝM ÚZEMÍM MINISTERSTVA OBRANY Z HLEDISKA POVOLOVÁNÍ VYJMENOVANÝCH DRUHŮ STAVEB

STAV	NÁVRH	
		ÚZEMNÍ SYSTÉMY EKOLOGICKÉ STABILITY
		HRANICE LOKÁLNÍHO BIOCENTRA
		HRANICE LOKÁLNÍHO BIOKORIDORU
		INTERAKČNÍ PRVKY, STROMOŘADÍ
		TECHNICKÁ INFRASTRUKTURA
		VODOVODNÍ PŘIVADĚČ
		ZÁSOBOVACÍ ŘADY
		VODNÍ ZDROJ
		OCHRANNÉ PÁSMO VODNÍHO ZDROJE I. STUPNĚ
		OCHRANNÉ PÁSMO VODNÍHO ZDROJE II. STUPNĚ
		ZÁPLAVOVÉ ÚZEMÍ Q100
		ZÁPLAVOVÉ ÚZEMÍ - AKTIVNÍ ZÓNA
		HRANICE CHOPAV
		ODVODNĚNÉ POZEMKY
		HLAVNÍ ODVODŇOVACÍ ZAŘÍZENÍ
		SPLAŠKOVÁ KANALIZACE
		ČISTÍRNA ODPADNÍCH VOD
		NADZEMNÍ ELEKTRICKÉ VEDENÍ 400 kV
		NADZEMNÍ ELEKTRICKÉ VEDENÍ 22 kV
		PODZEMNÍ KABELOVÉ ELEKTRICKÉ VEDENÍ 22 kV
		TRAFOSTANICE
		RADIORELÉOVÁ TRASA
		TELEKOMUNIKAČNÍ KABELOVÉ VEDENÍ
		TELEKOMUNIKAČNÍ ZAŘÍZENÍ
		PLYNOVOD VTL
		PLYNOVOD STL
		UZEMŘOVACÍ SOUSTAVA PLYNU
		REGULAČNÍ STANICE PLYNU
		OCHRANNÉ A BEZPEČNOSTNÍ PÁSMO TECHNICKÉ INFRASTRUKTURY

NÁVRH K OPAKOVANÉMU VEŘEJNÉMU PROJEDNÁNÍ

ZHOTOVITEL : ING. ARCH. IRENA ČEHOVSKÁ ATELIER : WELLNEROVA 14, OLOMOUC, PSČ 779 00
e-mail : irena.cehovska@seznam.cz tel. / fax. 585 425 425

PROJEKTANT : ING. ARCH. IRENA ČEHOVSKÁ SPOLUPRÁCE : ING. ARCH. VIKTOR ČEHOVSKÝ

ODŮVODNĚNÍ ÚZEMNÍHO PLÁN LOUČANY

KOORDINAČNÍ VÝKRES

DATUM:	ZÁŘÍ 2023
MĚŘÍTKO:	1 : 5000
Č. VÝKRESU:	II / 1

OBJEDNATEL : OBEC LOUČANY POŘIZOVATEL : MAGISTRÁT MĚSTA OLOMOUCE

ÚZEMNÍ PLÁN LOUČANY BYL SPOLUFINANCOVÁN Z PROSTŘEDKŮ MINISTERSTVA PRO MÍSTNÍ ROZVOJ ČR