


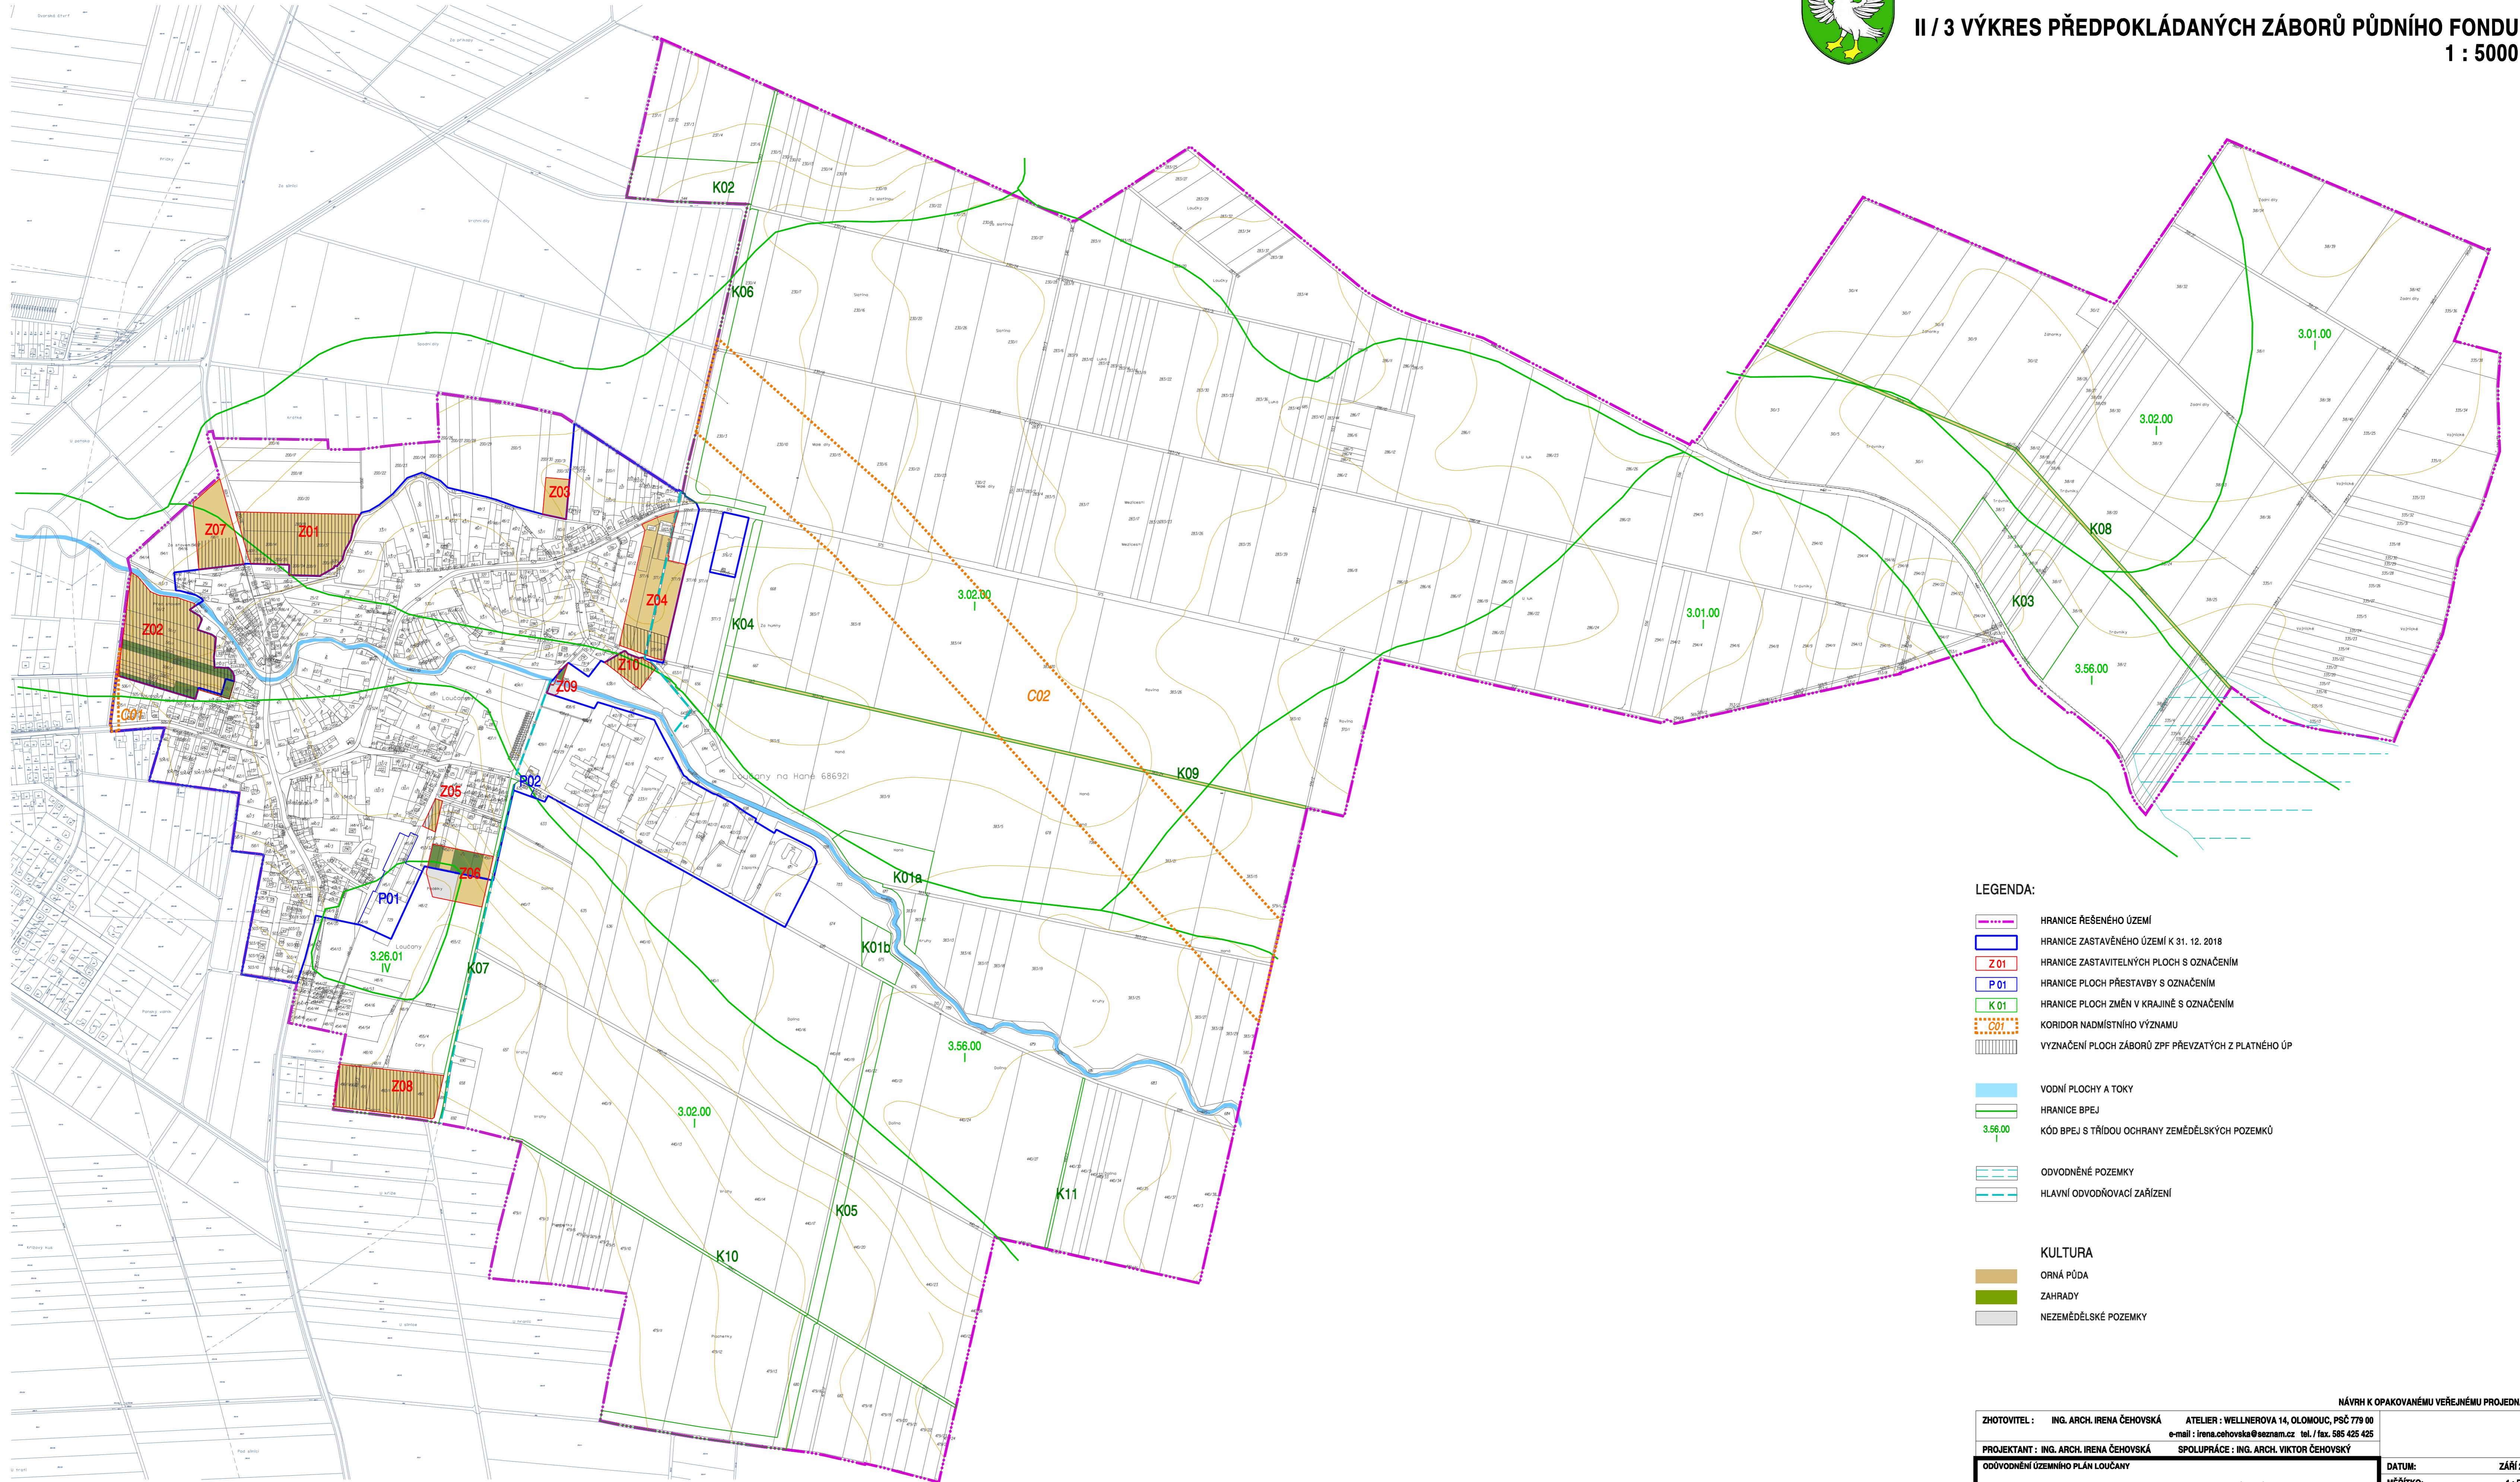

ODŮVODNĚNÍ ÚP LOUČANY

II / 3 VÝKRES PŘEDPOKLÁDANÝCH ZÁBORŮ PŮDNÍHO FONDU
1 : 5000



LEGENDA:

-  HRANICE ŘEŠENÉHO ÚZEMÍ
-  HRANICE ZASTAVĚNÉHO ÚZEMÍ K 31. 12. 2018
-  Z 01 HRANICE ZASTAVITELNÝCH PLOCH S OZNAČENÍM
-  P 01 HRANICE PLOCH PŘESTAVBY S OZNAČENÍM
-  K 01 HRANICE PLOCH ZMĚN V KRAJINĚ S OZNAČENÍM
-  C 01 KORIDOR NADMÍSTNÍHO VÝZNAMU
-  VYZNAČENÍ PLOCH ZÁBORŮ ZPF PŘEVZATÝCH Z PLATNÉHO ÚP

-  VODNÍ PLOCHY A TOKY
-  HRANICE BPEJ
-  KÓD BPEJ S TŘÍDOU OCHRANY ZEMĚDĚLSKÝCH POZEMKŮ

-  ODVODNĚNÉ POZEMKY
-  HLAVNÍ ODVODŇOVACÍ ZAŘÍZENÍ

- KULTURA**
-  ORNÁ PŮDA
-  ZAHRADY
-  NEZEMĚDĚLSKÉ POZEMKY

NÁVRH K OPAKOVANÉMU VEŘEJNÉMU PROJEDNÁNÍ

| | | |
|--|---------------------------|--|
| ZHOTOVITEL : | ING. ARCH. IRENA ČEHOVSKÁ | ATELIER : WELLNEROVA 14, OLOMOUC, PSČ 779 00 |
| | | e-mail : irena.chevovska@seznam.cz tel. / fax. 585 425 425 |
| PROJEKTANT : | ING. ARCH. IRENA ČEHOVSKÁ | SPOLUPRÁCE : ING. ARCH. VIKTOR ČEHOVSKÝ |
| OBJEDNATEL : | OBEC LOUČANY | POŘIZOVATEL : MAGISTRÁT MĚSTA OLOMOUCE |
| DATUM : | ZÁŘÍ 2023 | |
| MĚŘÍTKO : | 1 : 5000 | |
| VÝKRES PŘEDPOKLÁDANÝCH ZÁBORŮ PŮDNÍHO FONDU | | II / 3 |

ÚZEMNÍ PLÁN LOUČANY BYL SPOLUFINANCOVÁN Z PROSTŘEDKŮ MINISTERSTVA PRO MÍSTNÍ ROZVOJ ČR