

MAJETÍN

ZMĚNA č.2 ÚZEMNÍHO PLÁNU

HRANICE, IDENTIFIKACE PLOCH	
	hranice území
	hranice katastrálních území
	zastavěné území po aktualizaci ke dni 10.11.2025
	zastavěné plochy / transformační plochy
	územní rezervy

PLOCHY S ROZDÍLNÝM ZPŮSOBEM VYUŽITÍ	
	PLOCHY DOPRAVNÍ INFRASTRUKTURY
	DS doprava silniční - silnice
	DR doprava železniční
	DX doprava žitá (šifrové komunikace, stopy pro přetížení a cyklisty)
	DU rušená rezerva vodní dopravy - kanál Dunaj - Odra - Labe
	PLOCHY VEŘEJNÝCH PROSTRANSTVÍ
	PU veřejná prostranství všeobecná

DOPRAVNÍ INFRASTRUKTURA	
	STAV stávková
	MVRH rychlostní komunikace
	silnice I a II. třídy
	silnice III. třídy
	železnice
	zastávka autobusů
	cyklistické trasy
	ochranné pásmo železnice
	ochranné pásmo silnic
	hranice nelegálních vlivů ze silniční dopravy
	dostupnost MHD 400m
	ochranné pásmo vltavského a přelbčického proudu (železná doprava)
	ochranné pásmo vodovodní plochy (železná doprava)

ZÁSOBOVÁNÍ ELEKTRICKOU ENERGIÍ	
	nadzemní vedení 400 kV
	ochranné pásmo nadzemního vedení 400 kV
	rušený koridor pro modernizaci nadzemního vedení 400 kV
	nadzemní vedení 110 kV
	ochranné pásmo nadzemního vedení 110 kV
	nadzemní vedení 22 kV
	ochranné pásmo vedení 22 kV
	koridor pro nadzemní vedení 22 kV
	podzemní vedení 22 kV
	trafostanice stoupská / zedná

ZÁSOBOVÁNÍ PLYNEM	
	VTL plynovod 60 bar
	bezpečnostní pásmo VTL plynovodu
	rušený koridor pro VTL plynovod
	VTL regulační stanice
	STL plynovod

SPOJE	
	telekomunikační vedení - optický kabel
	telekomunikační vedení - měřicí
	telekomunikační vedení - m. paprsek
	zájmové území Ministerstva obrany - 150m
	zájmové území Ministerstva obrany - 100m

ZÁSOBOVÁNÍ VODOU	
	hlavní vodovodní řad
	vodovodní řad


ODKANALIZOVÁNÍ	
	kanalizační jednotná
	kanalizační dělbáň
	kanalizační splašková
	kanalizační přehrávač/čistič
	kanalizační - ČOV
	odělovací komora
	otevřený příkop

ZÁZNAM O ÚČINNOSTI		
Společný územní plán č. 2/2025	Zastupitelstvo obce Majetín	Číslo územního ústavu a podtitul
Datum neschválení územního plánu	Městské město Olomouc	
Podpis:	Mgr. Jarmila Čermáková	
Opisová úloha označení:	Ing. Alena Nardáková	
Funkce:	podřadná zastupitelka městského ústavu	

Zhotovitel:	Ústecké středisko Brno, s.p. s.r.o.	Ředitel:
Funkce:	Ing. arch. Vladimír Černý	
Podpis:		

HLAVNÍ VÝKRES - veřejná infrastruktura

ZMĚNA č.2 ÚP MAJETÍN - návrh pro společné řešení a veřejná infrastruktura	
EVJENČNÍ ČÍSLO: 205-04-117	
ZHOTOVITEL: URBANISTICKÉ STŘEŽENÍ BRNO, SPOL. S R. O.	
PROJEKTANTI: ING. ARCH. V. ČERNÝ, ING. ARCH. A. ČERMÁKOVÁ, ING. L. BUDÍKOVÁ, ING. P. VOJTEK, MGR. M. HOVOTNÝ	
PORUČOVATEL: MĚSTSKÝ ÚŘAD OLMOUC	
MĚŘÍTKO: 1:5 000	
DATA: DUBEN 2025	

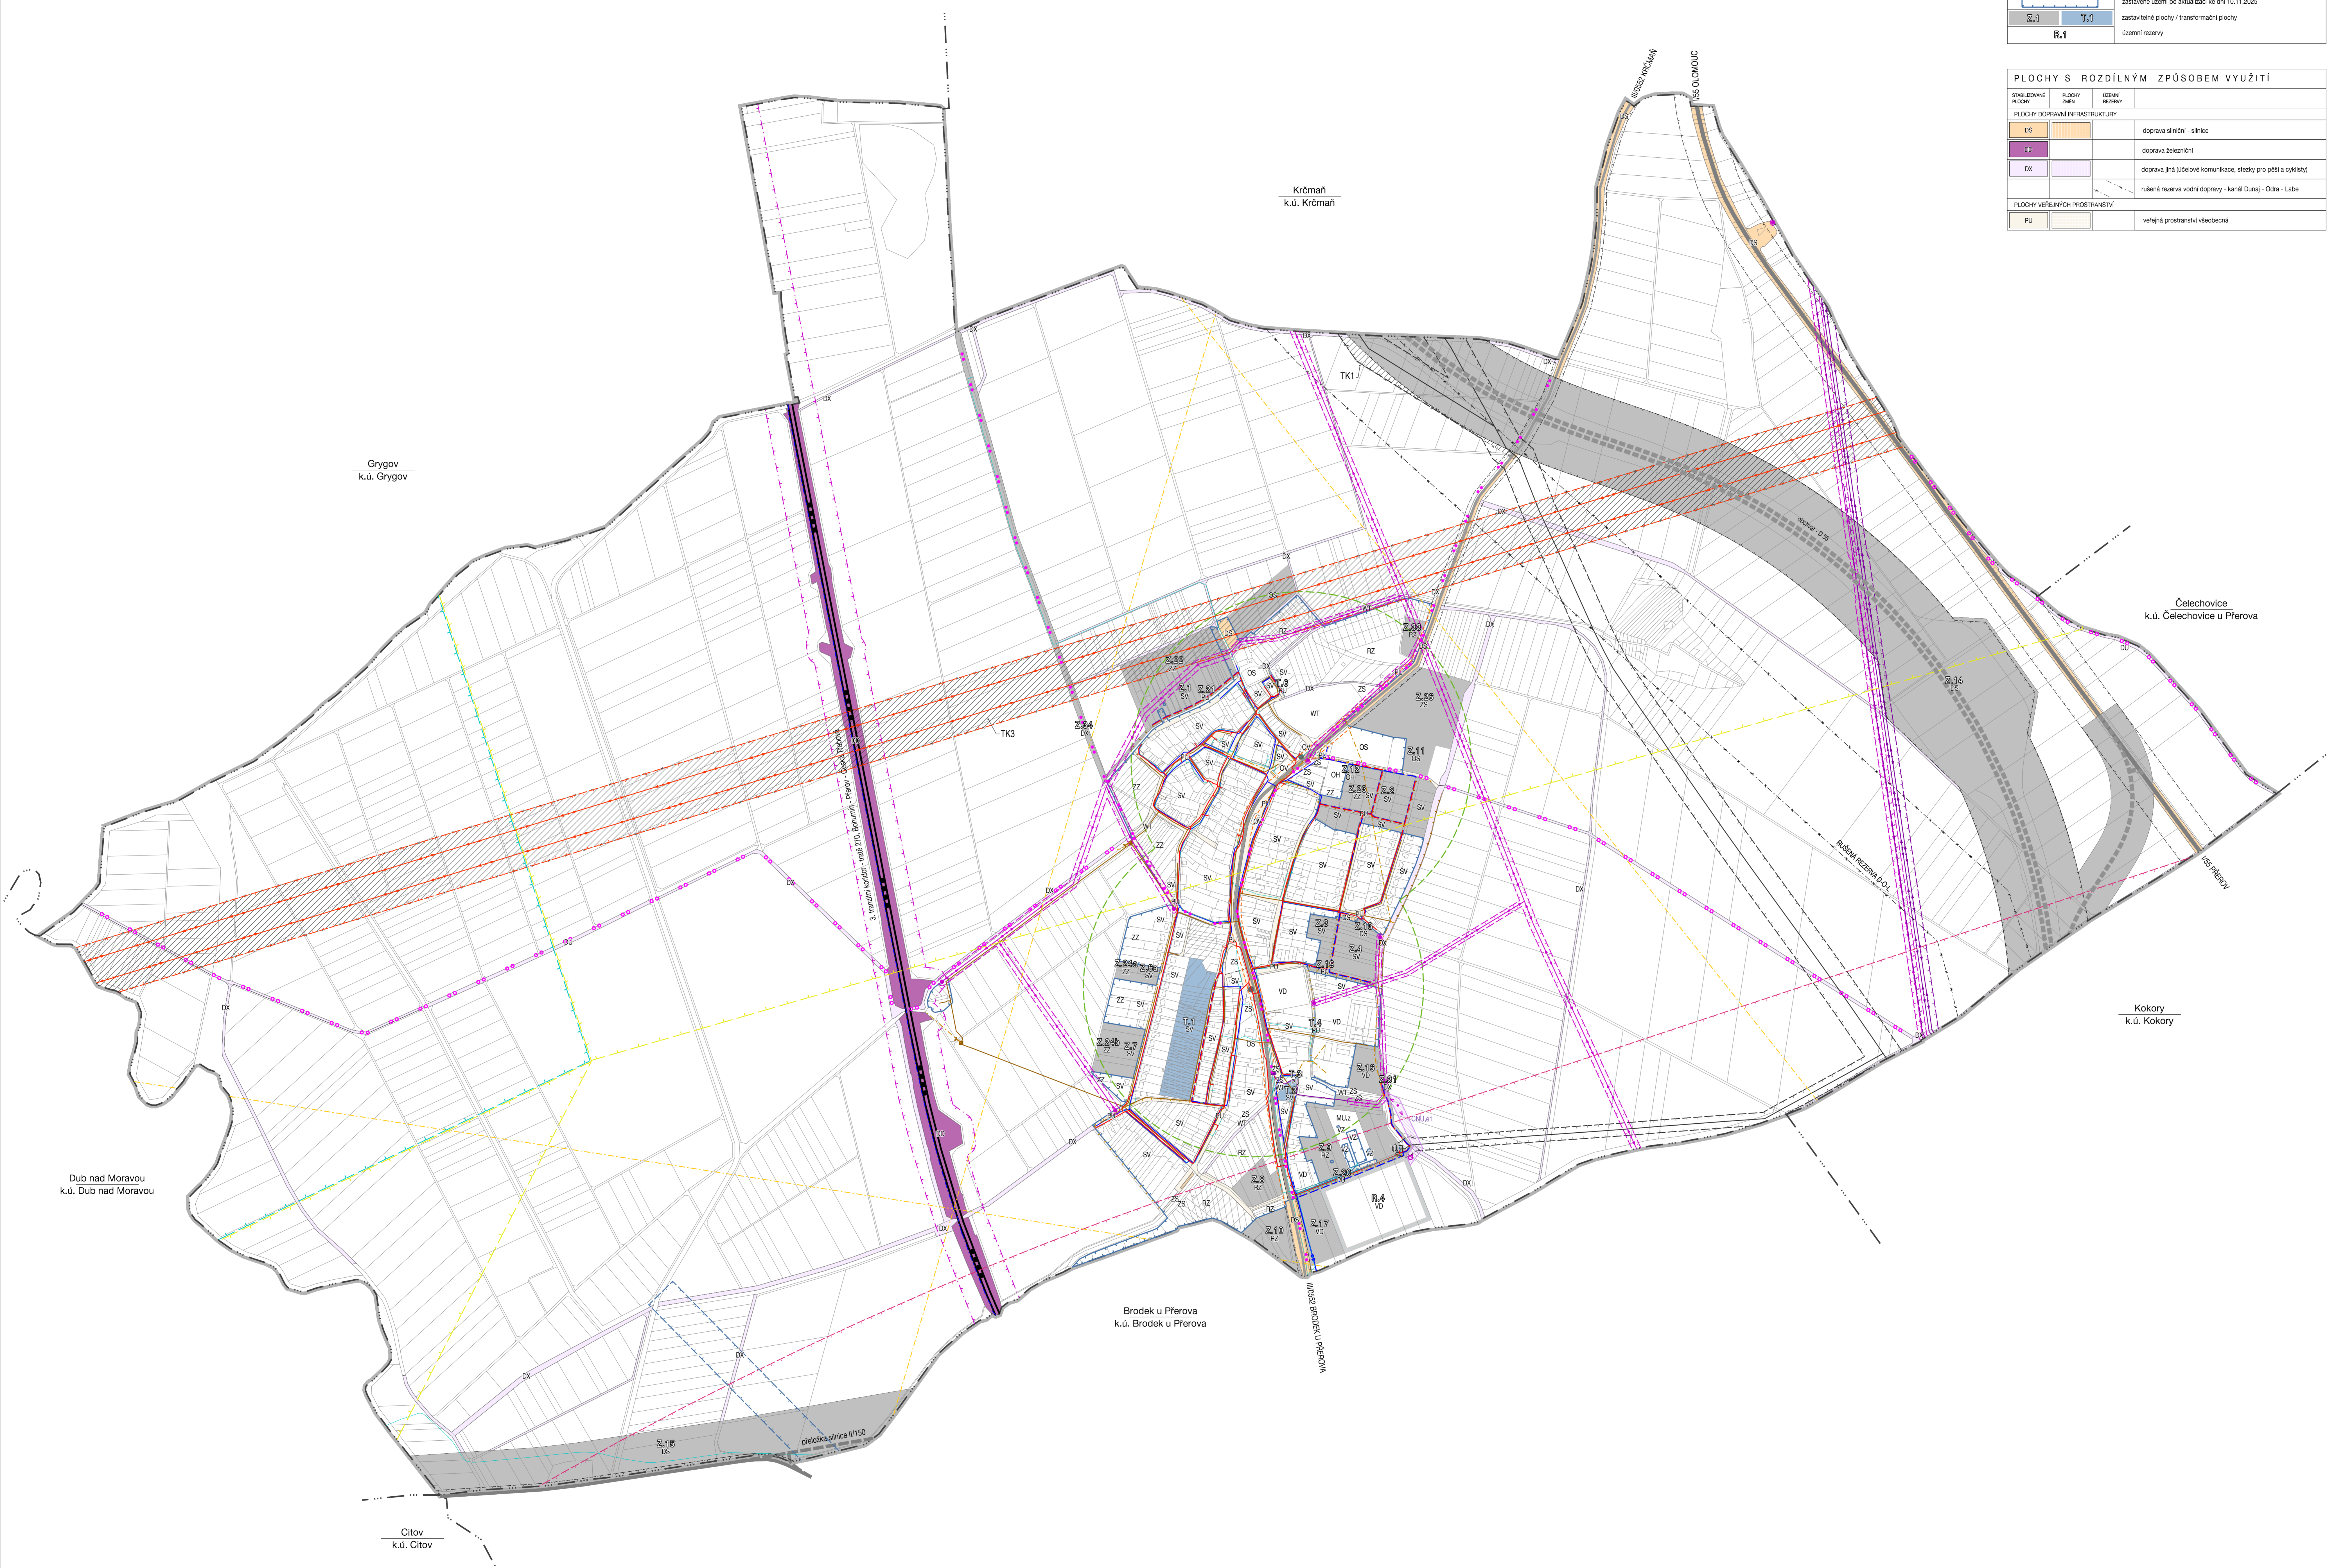

Grygov k.ú. Grygov

Křmáň k.ú. Křmáň

Čečehovice k.ú. Čečehovice u Přerova

Kokory k.ú. Kokory

Brodek u Přerova k.ú. Brodek u Přerova

Dub nad Moravou k.ú. Dub nad Moravou

Čitov k.ú. Čitov