I/04 VÝKRES ÚZEMNÍHO PLÁNU S PRVKY REGULAČNÍHO PLÁNU

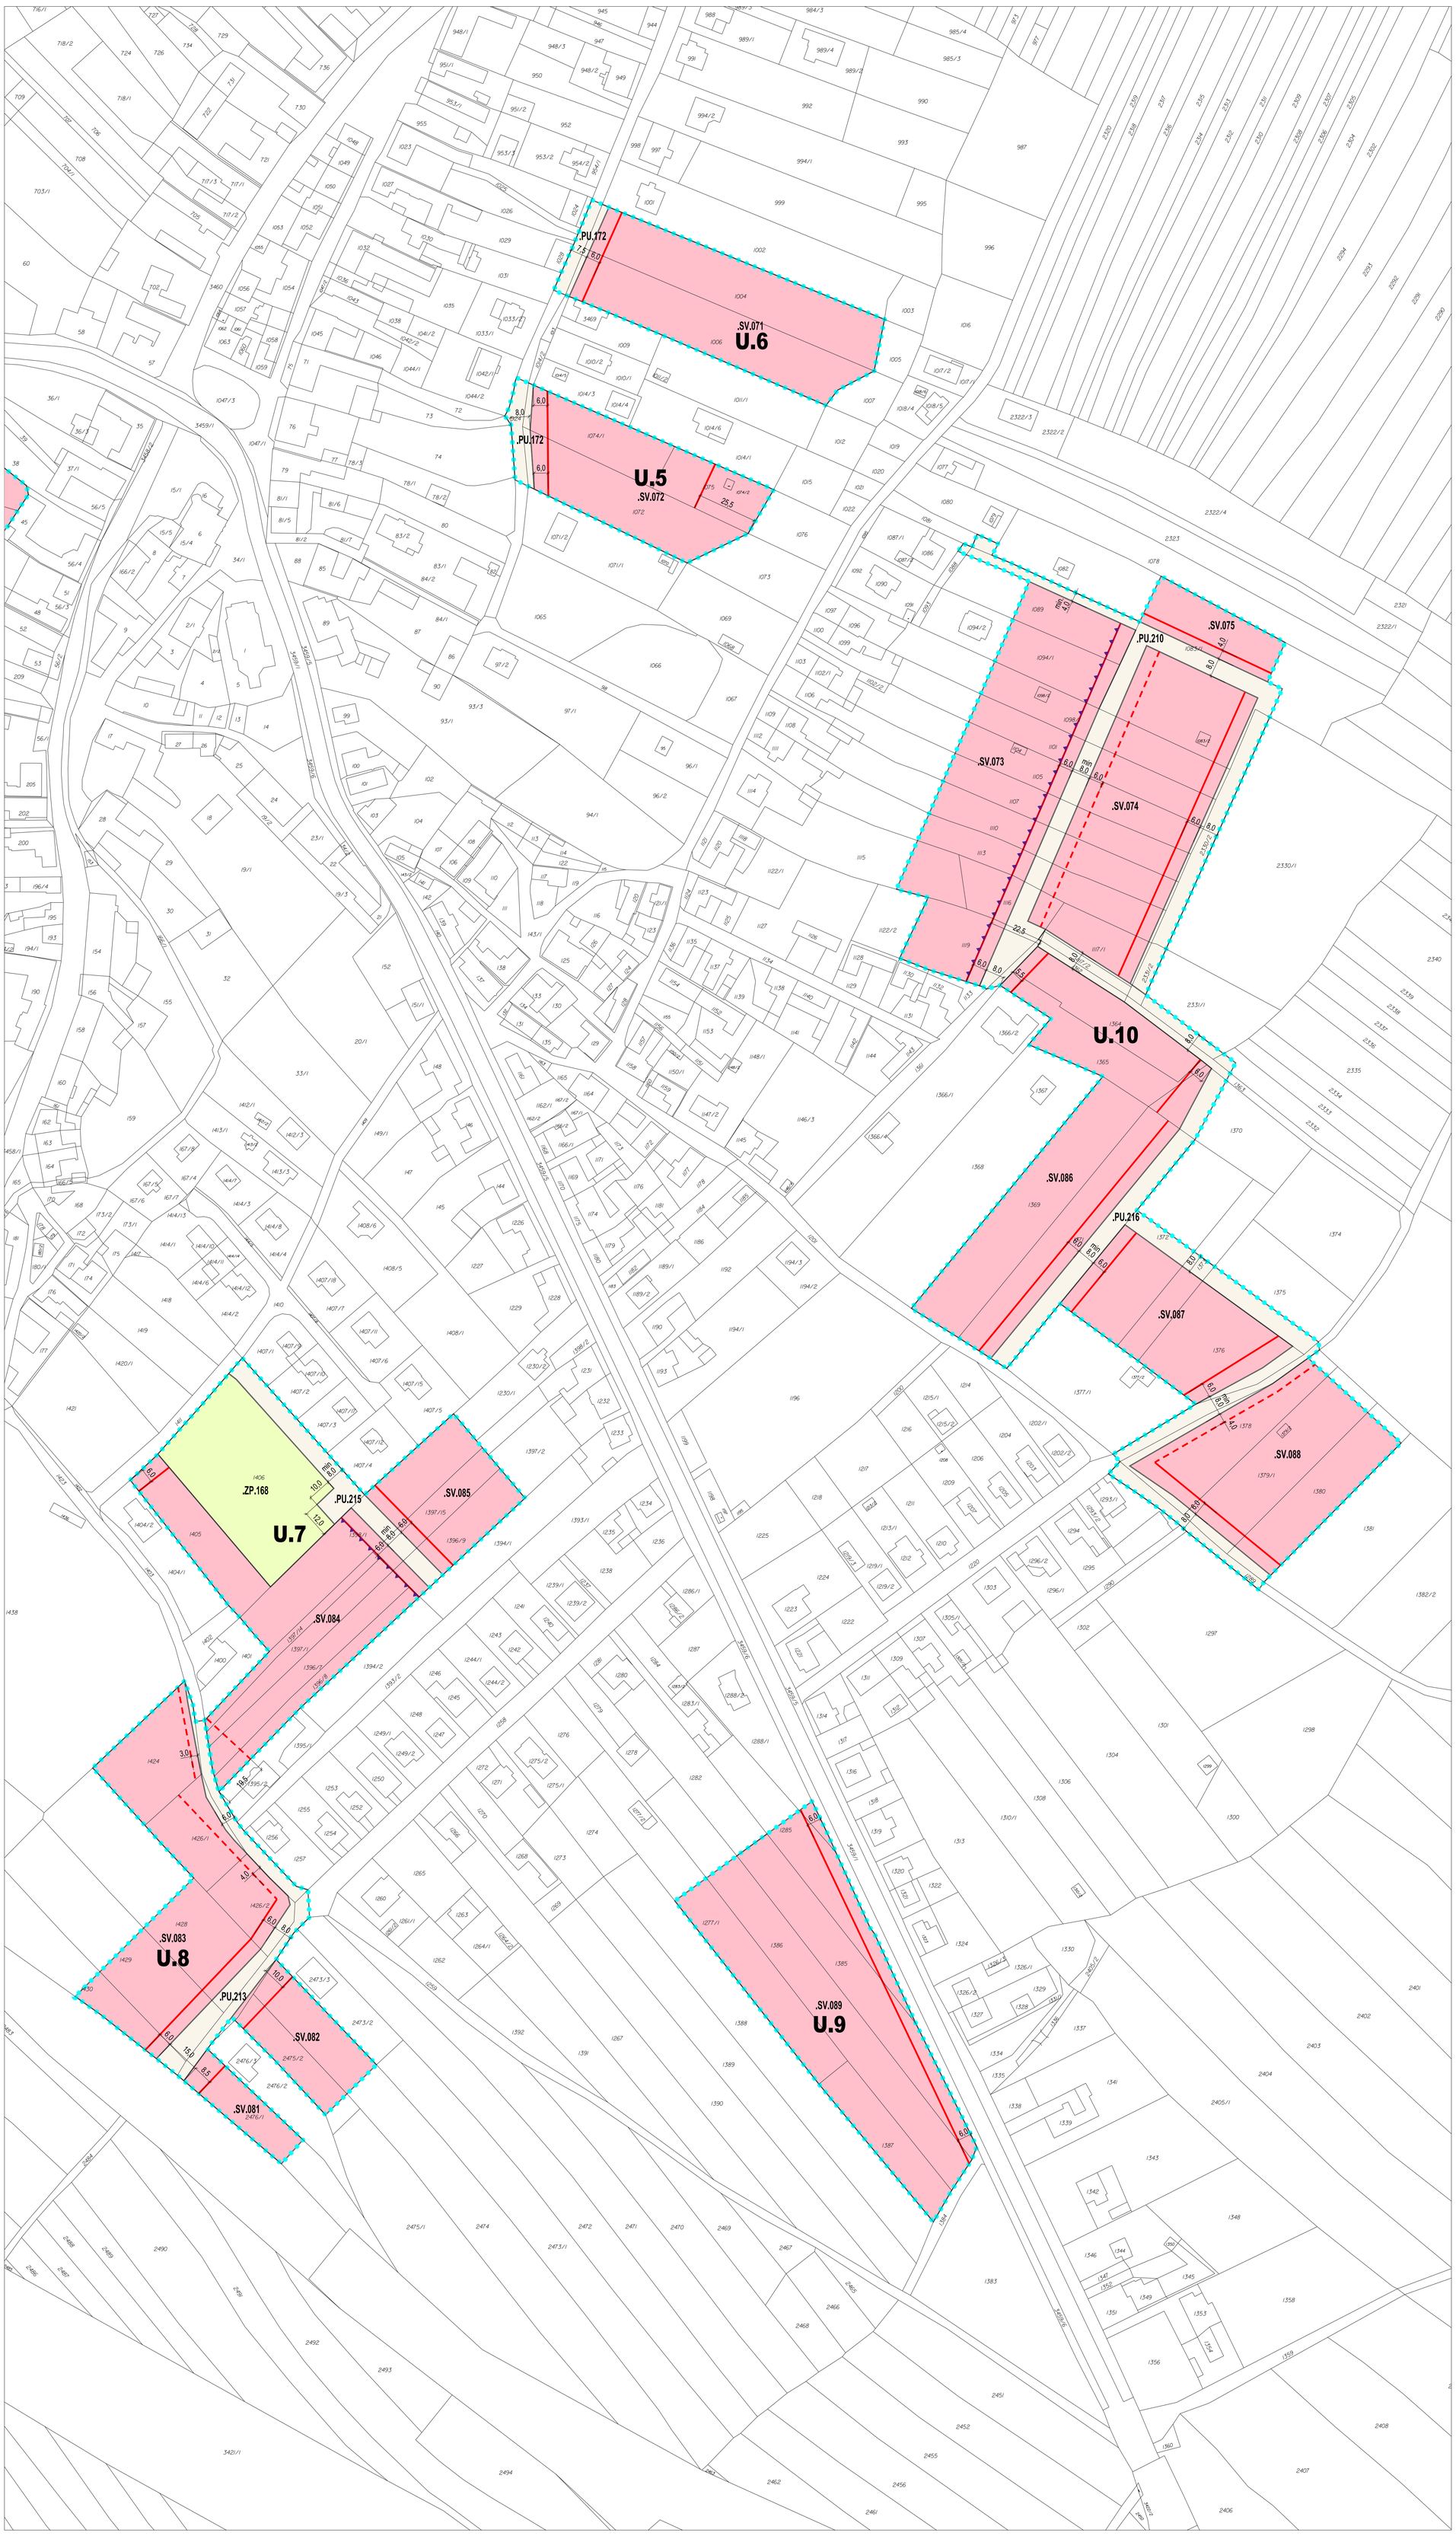

VELKÝ ÚJEZD

ÚZEMNÍ PLÁN

PRVKY REGULAČNÍHO PLÁNU

- U.0 – ČÁST ÚZEMNÍHO PLÁNU S PRVKY REGULAČNÍHO PLÁNU
- BLOK STAVEBNÍ
- BLOK NESTAVEBNÍ
- ULIČNÍ PROSTRANSTVÍ
- STAVEBNÍ ČÁRA
- STAVEBNÍ HRANICE
- OPLOCENÍ
- 0,0 – KÓTA UDÁVAJÍCÍ VZDÁLENOST V METRECH

PRVKY MAPOVÉHO DÍLA

- POLOHOPIS – KATASTRÁLNÍ MAPA

0 10 25 50 100 160 m

Zpracovatel:
knesl kynčl architekti s.r.o., Šumavská 416/15, 602 00 Brno

KNESL KYNČL

Projektant:	doc. Ing. arch. Jakub Kynčl, Ph.D., ČKA 02672	Dopravní infrastruktura:	Ing. Kateřina Polesná (Ateliér DPK s.r.o.)
		Zásobování vodou:	Ing. Pavel Dvořák, Ph.D.
		Odkanalizování:	Ing. Milan Přinosil, Ph.D.
Projekční tým:	doc. Ing. arch. Jakub Kynčl, Ph.D., Ing. arch. Jiří Knesl	Zásobování elektřinou:	Ing. Zdeněk Chudárek (ARKO s.r.o.)
	Ing. arch. Bohuš Zoubek, Ing. arch. Jan Špirit	Zásobování plynem:	Martin Buček (Plynprojekt MB, spol. s r.o.)
	Ing. arch. Zbyněk Pech	Zábor půdního fondu:	Ing. arch. Jiří Knesl
		ÚSES:	RNDr. Jiří Kocián (AGERIS s.r.o.)

Název akce:
ÚZEMNÍ PLÁN VELKÝ ÚJEZD
NÁVRH PRO SPOLEČNÉ JEDNÁNÍ A VEŘEJNÉ PROJEDNÁNÍ

Datum: 02 / 2026
Formát: 1155 x 840 mm
Číslo zakázky: 00877_80

Název výkresu:
VÝKRES ÚZ. PLÁNU S PRVKY REGULAČNÍHO PLÁNU - ČÁST 3

Měřítko: 1 : 1 000
Číslo výkresu: I/04.03