



ETAPA 1

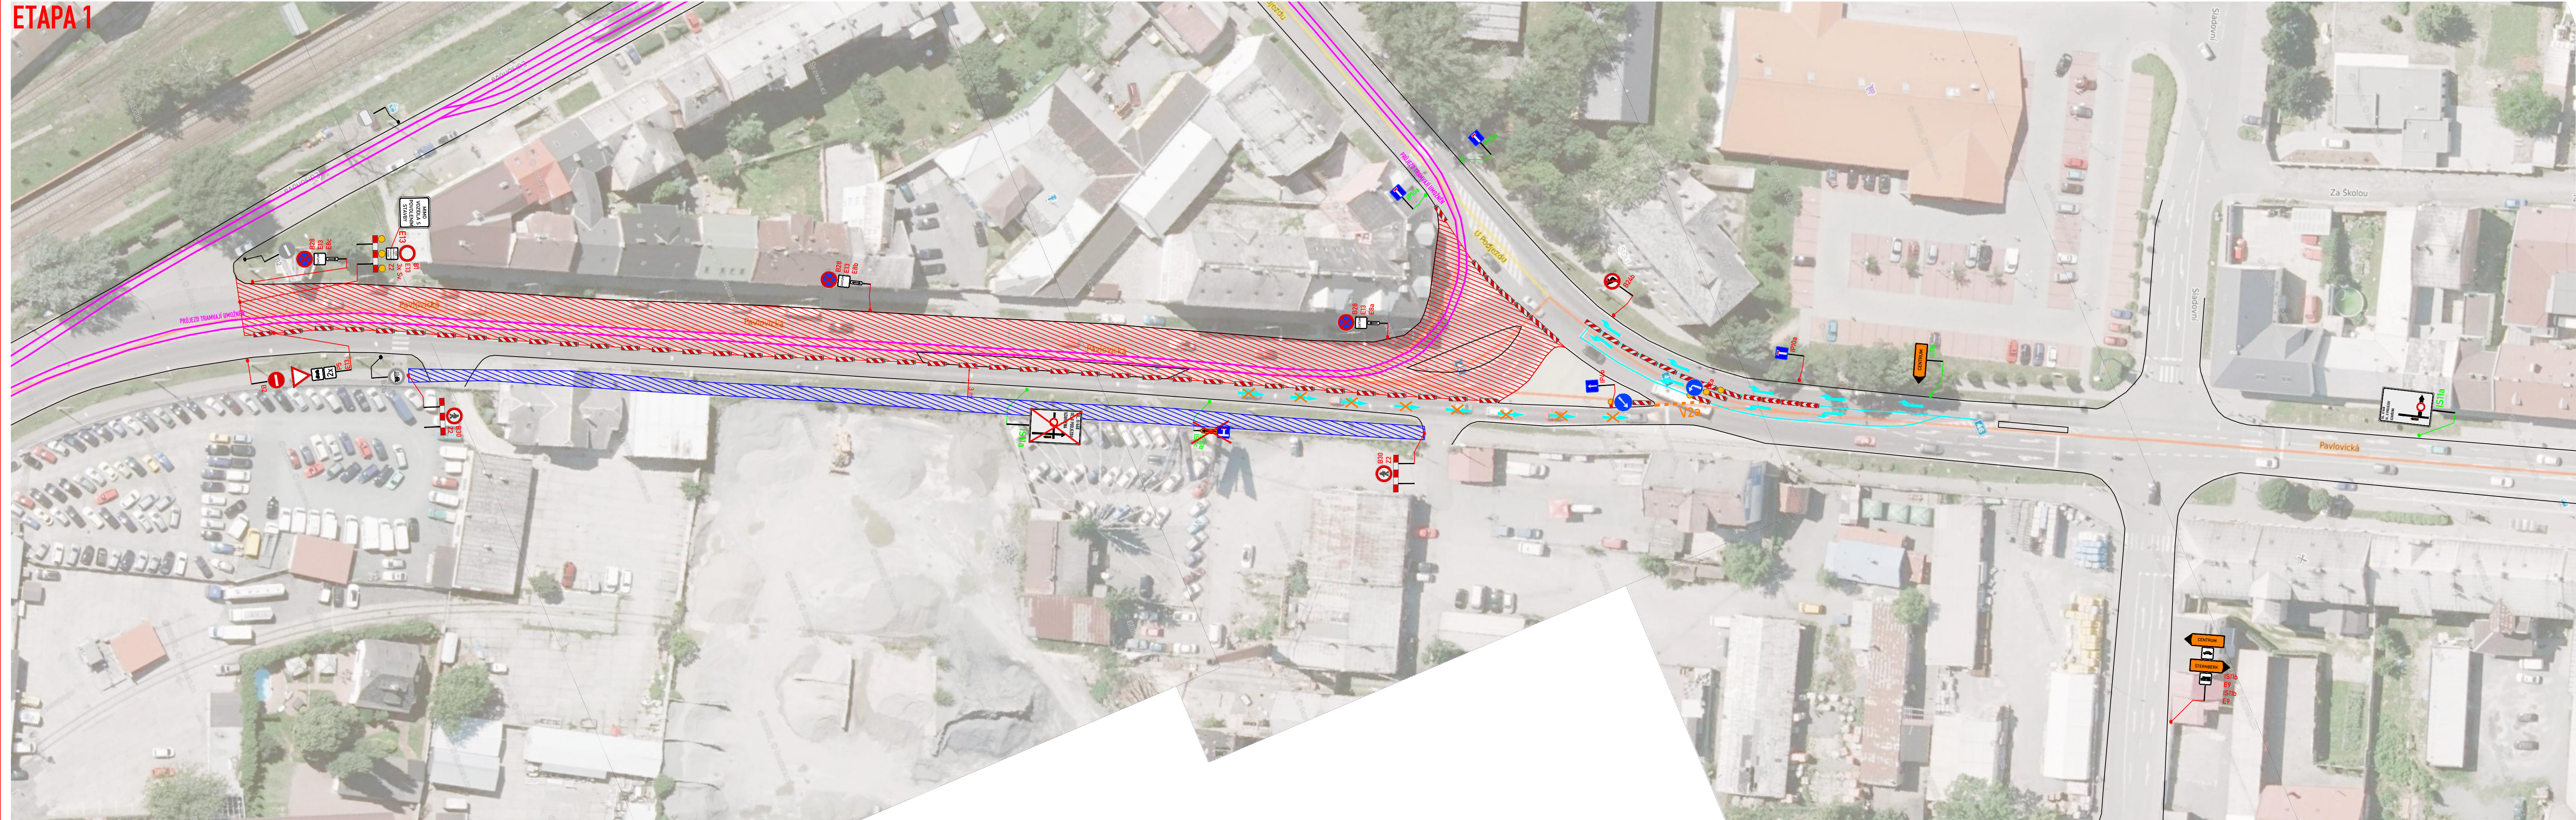

LEGENDA:

-  **A15** NOVÉ NAVRŽENÉ PŘECHODNÉ DOPRAVNÍ ZNAČENÍ
-  **A15** STÁVAJÍCÍ PŘECHODNÉ DOPRAVNÍ ZNAČENÍ
-  **A15** ZRUŠENÉ STÁVAJÍCÍ PŘECHODNÉ DOPRAVNÍ ZNAČENÍ
-  **IP4b** STÁLÉ DOPRAVNÍ ZNAČENÍ
-  **IP4b** STÁLÉ DOPRAVNÍ ZNAČENÍ DOČASNĚ ZRUŠENÉ
-  STÁVAJÍCÍ PŘECHODNÉ UZAVŘENÝ ÚSEK
-  PRACOVNÍ MÍSTO
-  PRACOVNÍ MÍSTO NA CHODNÍKU
-  VODOROVNÉ DOPRAVNÍ ZNAČENÍ
-  DOČASNĚ ZRUŠENÉ VODOROVNÉ DOPRAVNÍ ZNAČENÍ
-  KOLEJOVÝ PÁS

Zodp.projektant:	BEDNÁŘ		DALSÍKO kompletní s dopravního značení
Vypracoval:	BEDNÁŘ-ML		
Kontroloval:	BEDNÁŘ		
MÍSTO:	Olomouc, ul. Pavlovická		
AKCE:	REVITALIZACE BROWNFIELDS PAVLOVICKÁ		Vrahovická 18, 796 01 Prostějov tel: 725 120 324
OBSAH:	Přechodné dopravní značení		Datum: 5.2.2015 arch. č.: B050215-1 Výkres č.: 1