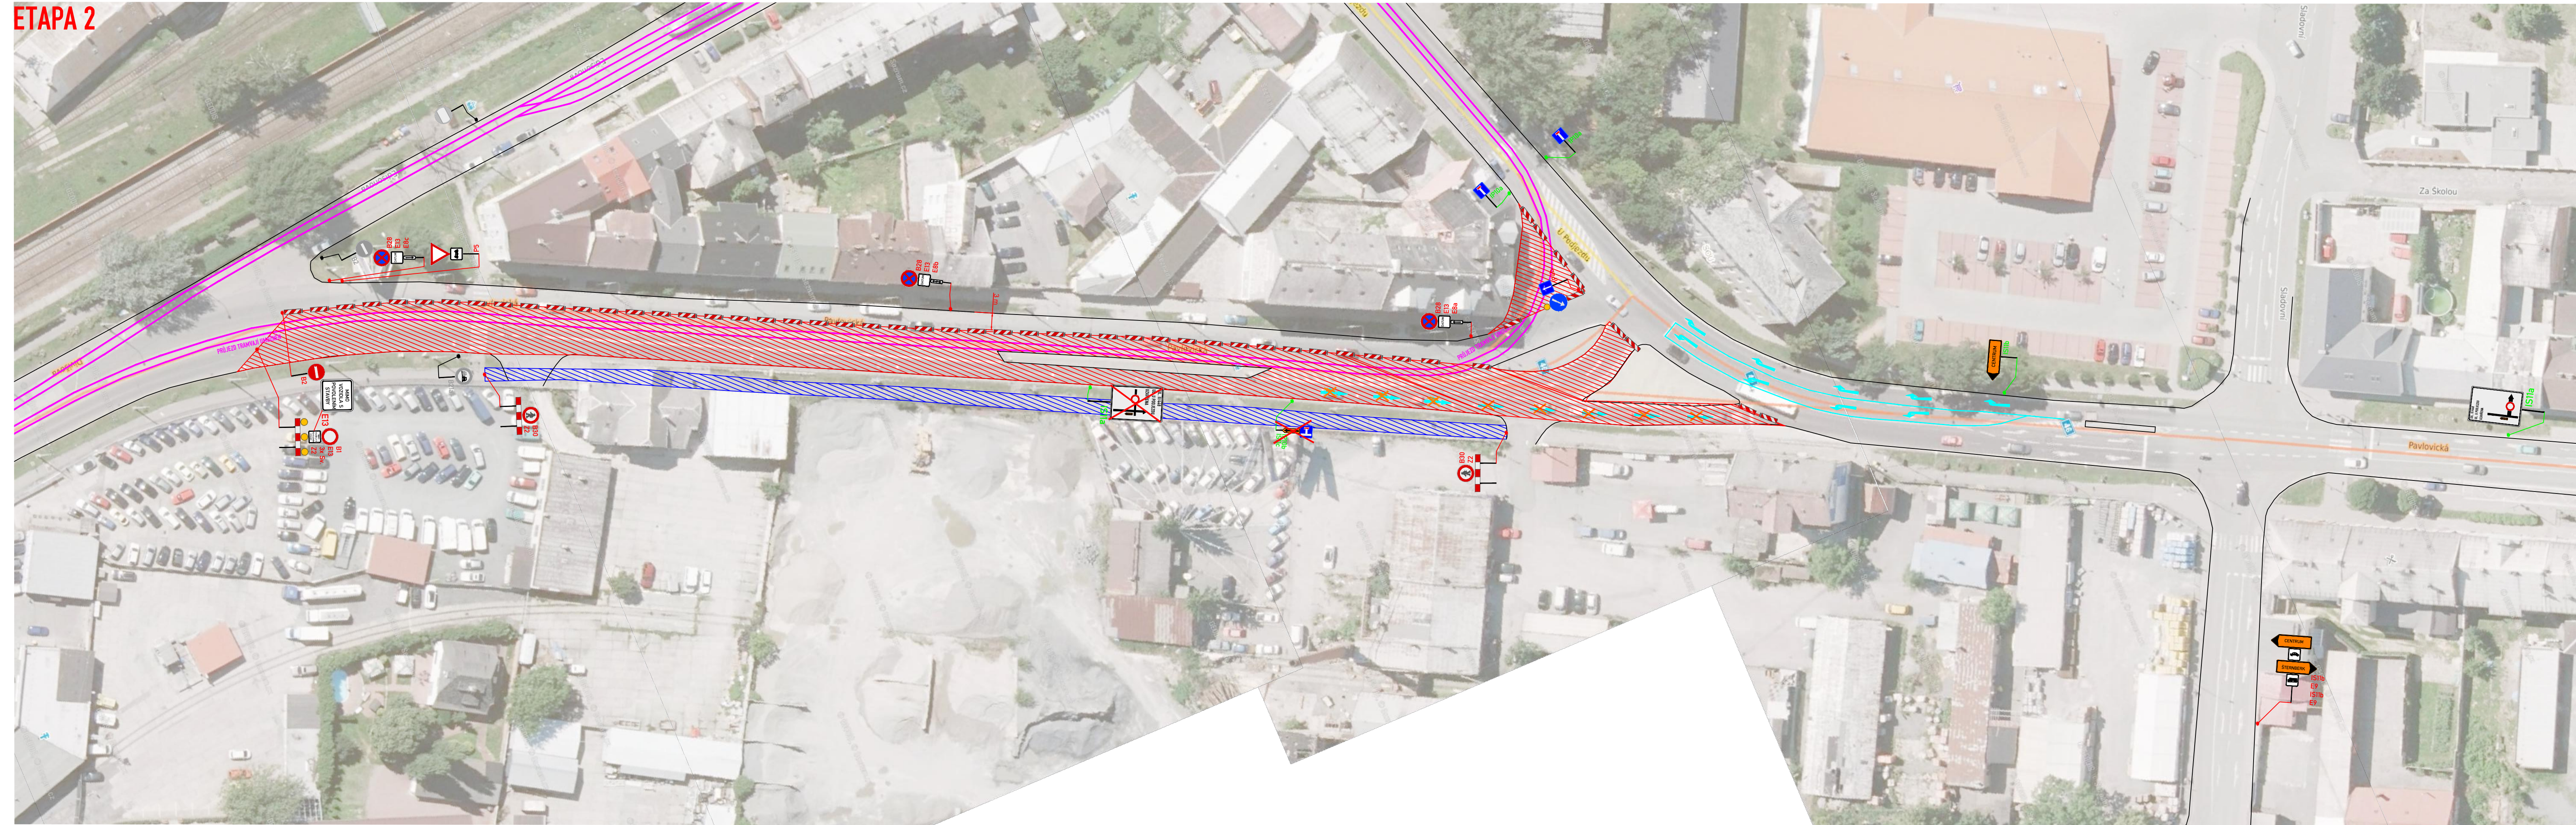


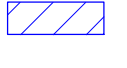
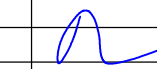


# ETAPA 2



- LEGENDA:**
-  **A15** NOVĚ NAVRŽENÉ PŘECHODNÉ DOPRAVNÍ ZNAČENÍ
  -  **A15** STÁVAJÍCÍ PŘECHODNÉ DOPRAVNÍ ZNAČENÍ
  -  **A15** ZRUŠENÉ STÁVAJÍCÍ PŘECHODNÉ DOPRAVNÍ ZNAČENÍ
  -  **P4b** STÁLÉ DOPRAVNÍ ZNAČENÍ
  -  **P4b** STÁLÉ DOPRAVNÍ ZNAČENÍ DOČASNĚ ZRUŠENÉ
  -  STÁVAJÍCÍ PŘECHODNÉ UZAVŘENÝ ÚSEK
  -  PRACOVNÍ MÍSTO
  -  PRACOVNÍ MÍSTO NA CHODNÍKU
  -  VODOROVNÉ DOPRAVNÍ ZNAČENÍ
  -  DOČASNĚ ZRUŠENÉ VODOROVNÉ DOPRAVNÍ ZNAČENÍ
  -  KOLEJOVÝ PÁS

Zodp.projektant:	BEDNÁŘ		<b>DALSÍKO</b> Kompletní služba dopravních značení
Vypracoval:	BEDNÁŘ-ML		
Kontroloval:	BEDNÁŘ		
MÍSTO:	Olomouc, ul. Pavlovická		
AKCE:	REVITALIZACE BROWNFIELDS PAVLOVICKÁ		Vrahovická 18, 796 01 Prostějov tel: 725 120 324
OBSAH:	Přechodné dopravní značení		Datum: 5.2.2015 arch. č.: B050215-1 Výkres č.: 2