


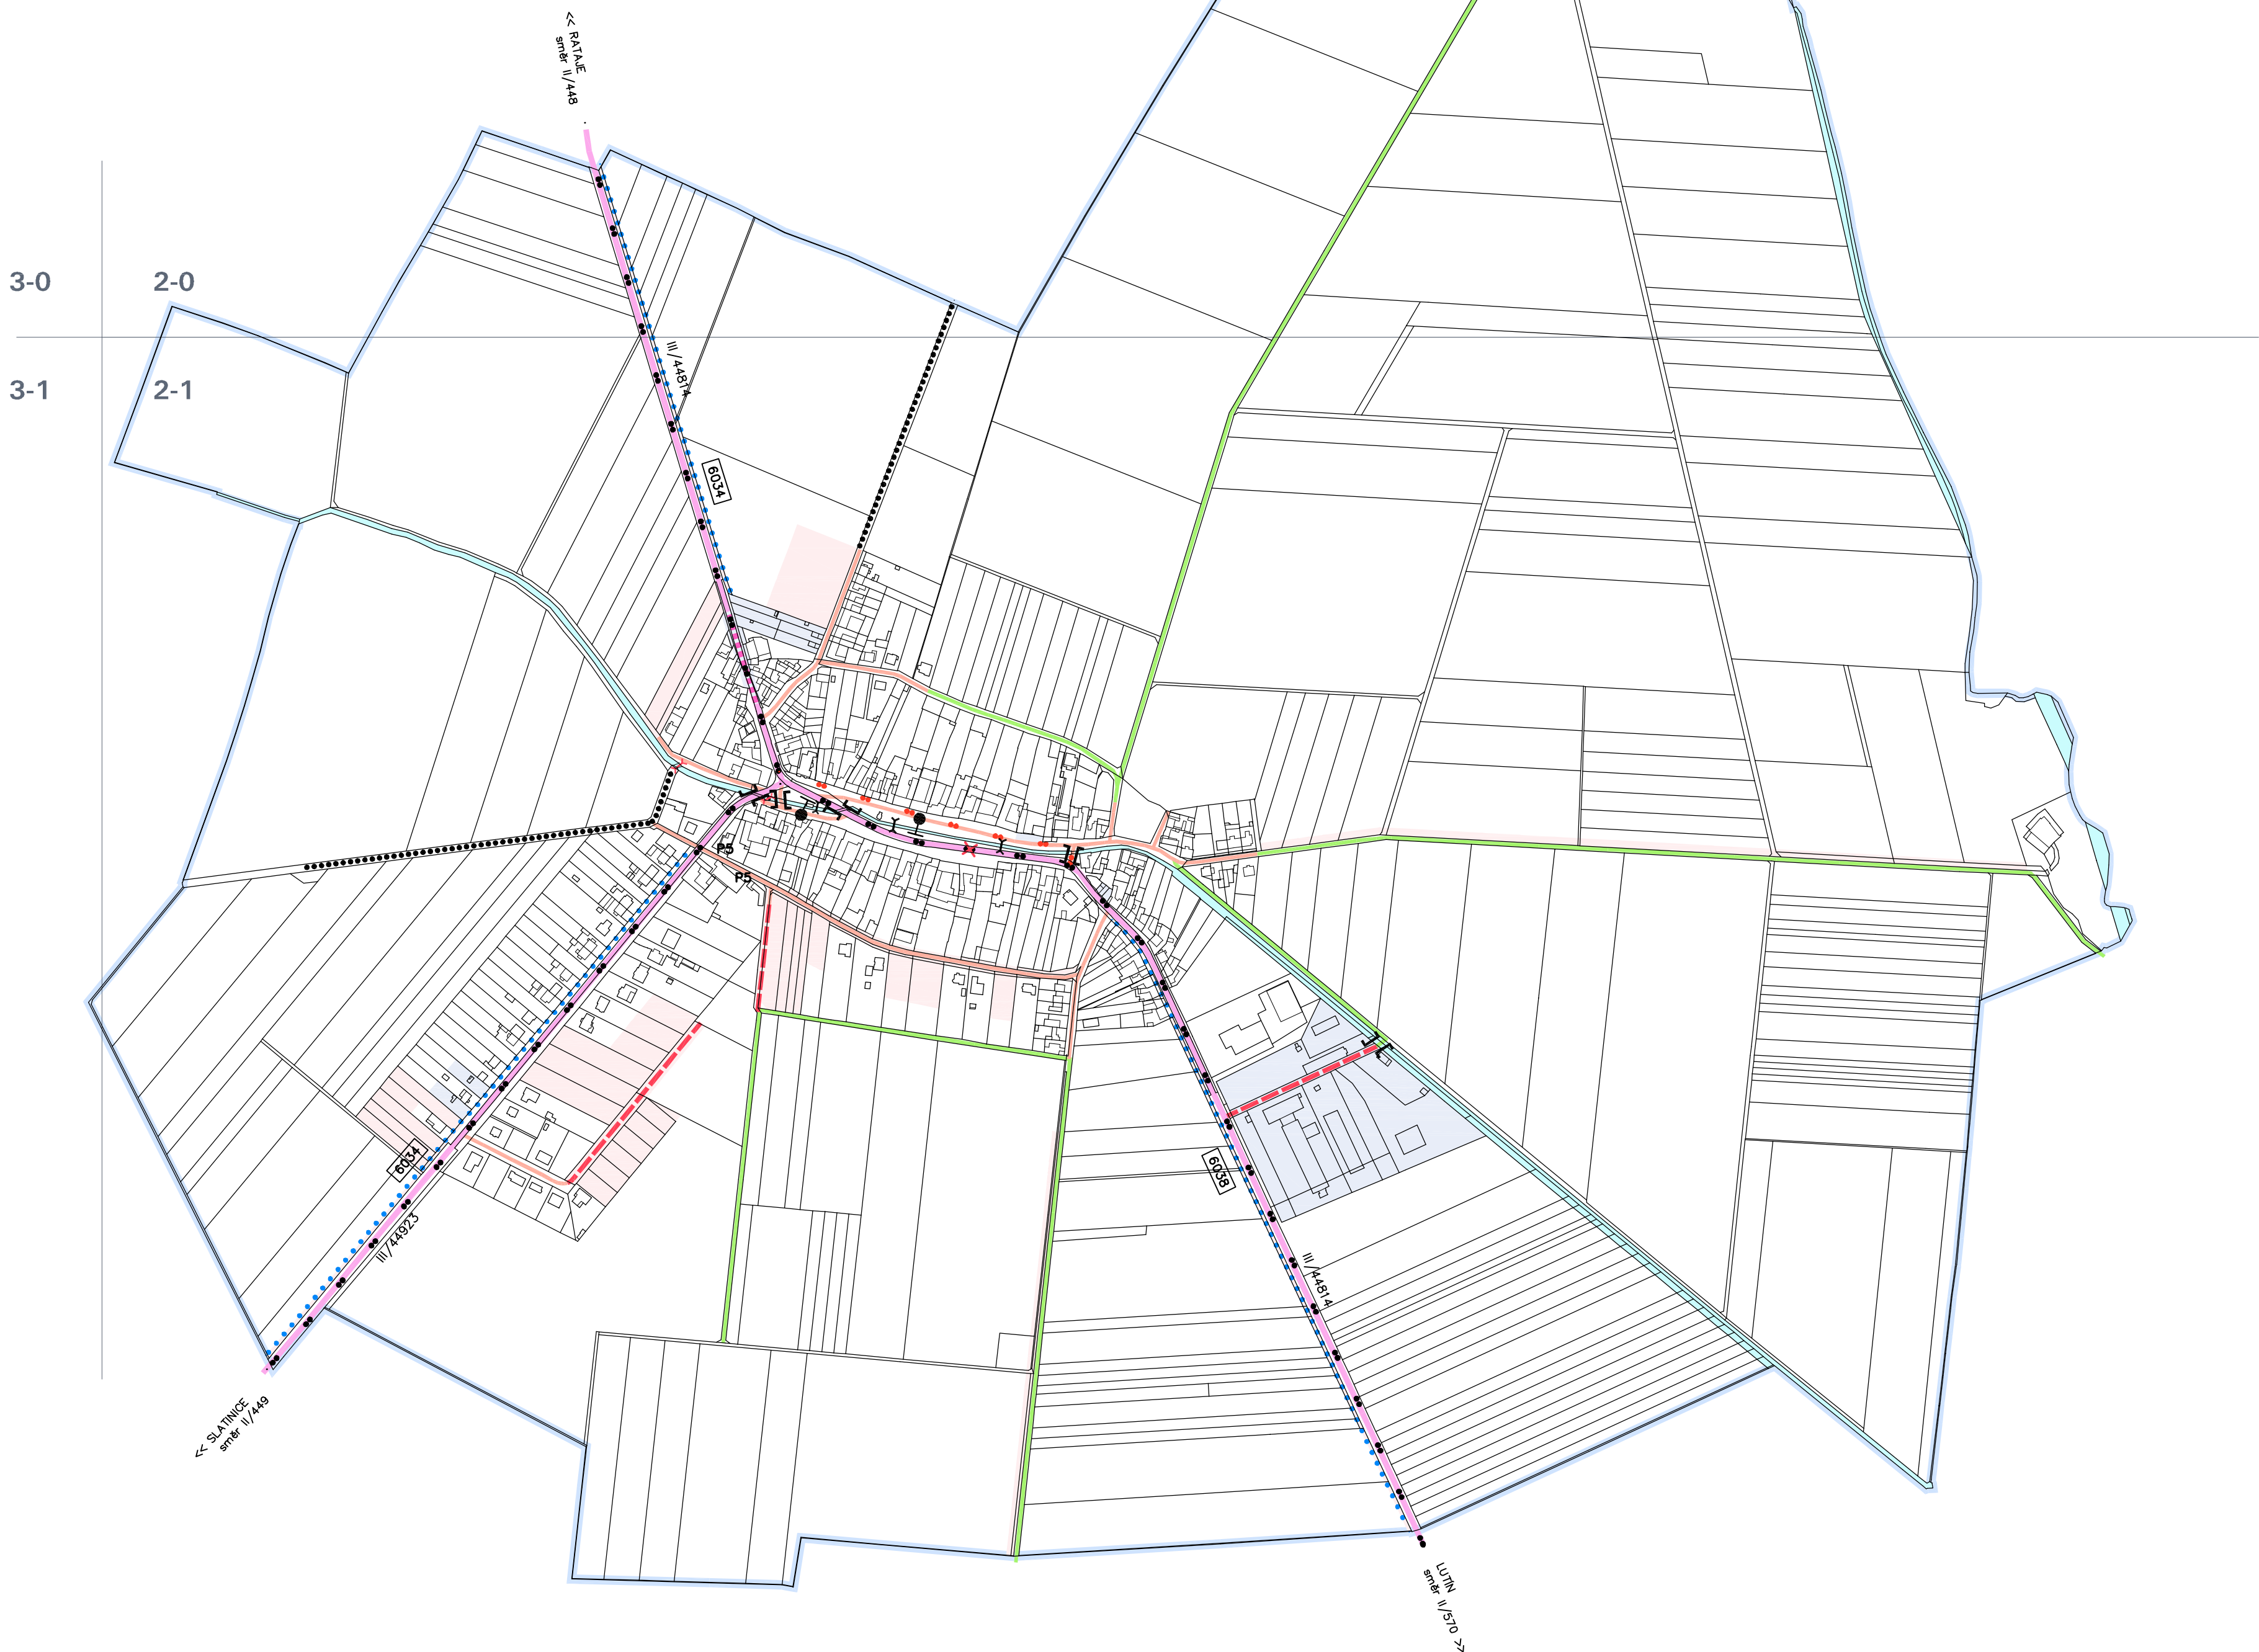

I.B1. KONCEPCE DOPRAVY



DOPLŇUJÍCÍ ÚDAJE

STAV	NÁVRH	
III/44814		SILNICE III. TŘÍDY
		MÍSTNÍ KOMUNIKACE
		ÚČELOVÉ KOMUNIKACE
.....		STEZKY PRO PĚŠÍ A CYKLISTY (CYKLOSTEZKY)
6034		CYKLOTRASY (ZNAČENÉ S ČÍSLEM)
		AUTOBUSOVÉ ZASTÁVKY
P5		PARKOVIŠTĚ (P)
<< směr		SMĚRY DOPRAVNÍCH NAPOJENÍ

KONCEPCE DOPRAVY

STAV	NÁVRH	
		SILNICE III. TŘÍDY S PŘESTAVBOU VEŘEJNEHO PROSTRANSTVÍ
		MÍSTNÍ KOMUNIKACE
		SAMOSTATNÉ CYKLOSTEZKY V TRASE CYKLOTRAS
		CYKLOTRASY (ZNAČENÉ S ČÍSLEM)

– NÁVRHEM SAMOSTATNÝCH CYKLOSTEZEK SE NA NĚ PŘEVÁDĚJÍ ÚSEKY STÁVAJÍCÍCH CYKLOTRAS VEDENÝCH PO VOZIDLOVÝCH KOMUNIKACÍCH

RASY DOPRAVNÍ INFRASTRUKTURY JSOU ZAKRESLENY VE VÝKRESE SCHEMATICKY



HRANICE ÚZEMÍ A PLOCHY

	ŘEŠENÉ ÚZEMÍ
	ZASTAVITELNÁ PLOCHA
	TRANSFORMAČNÍ PLOCHA

Ing.arch.
Jiří Šobr

 Digitální
podpis:
30.09.2026
09:18

KLAD MAPOVÝCH SEKCI
MĚŘÍTKA 1:5000

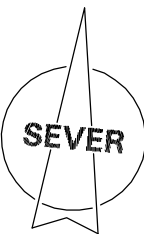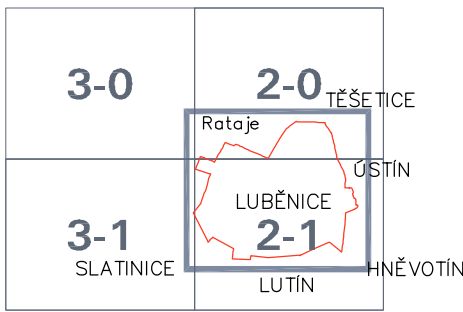

OZNAČENÍ DOKUMENTACE:	Územní plán Luběnice úplné znění po změně č.1	MĚŘITKO: 1:5000
OBJEDNATEL:	OBEC LUBĚNICE	
PŘÍZVOKATEL:	MAGISTRÁT MĚSTA OLOMOUCE	DATUM: 10 / 2025
ZODPOVĚDNÝ PROJEKTANT:	Ing. arch. KATEŘINA BUSCHOVÁ, autorizovaný architekt ČKA 3017	