


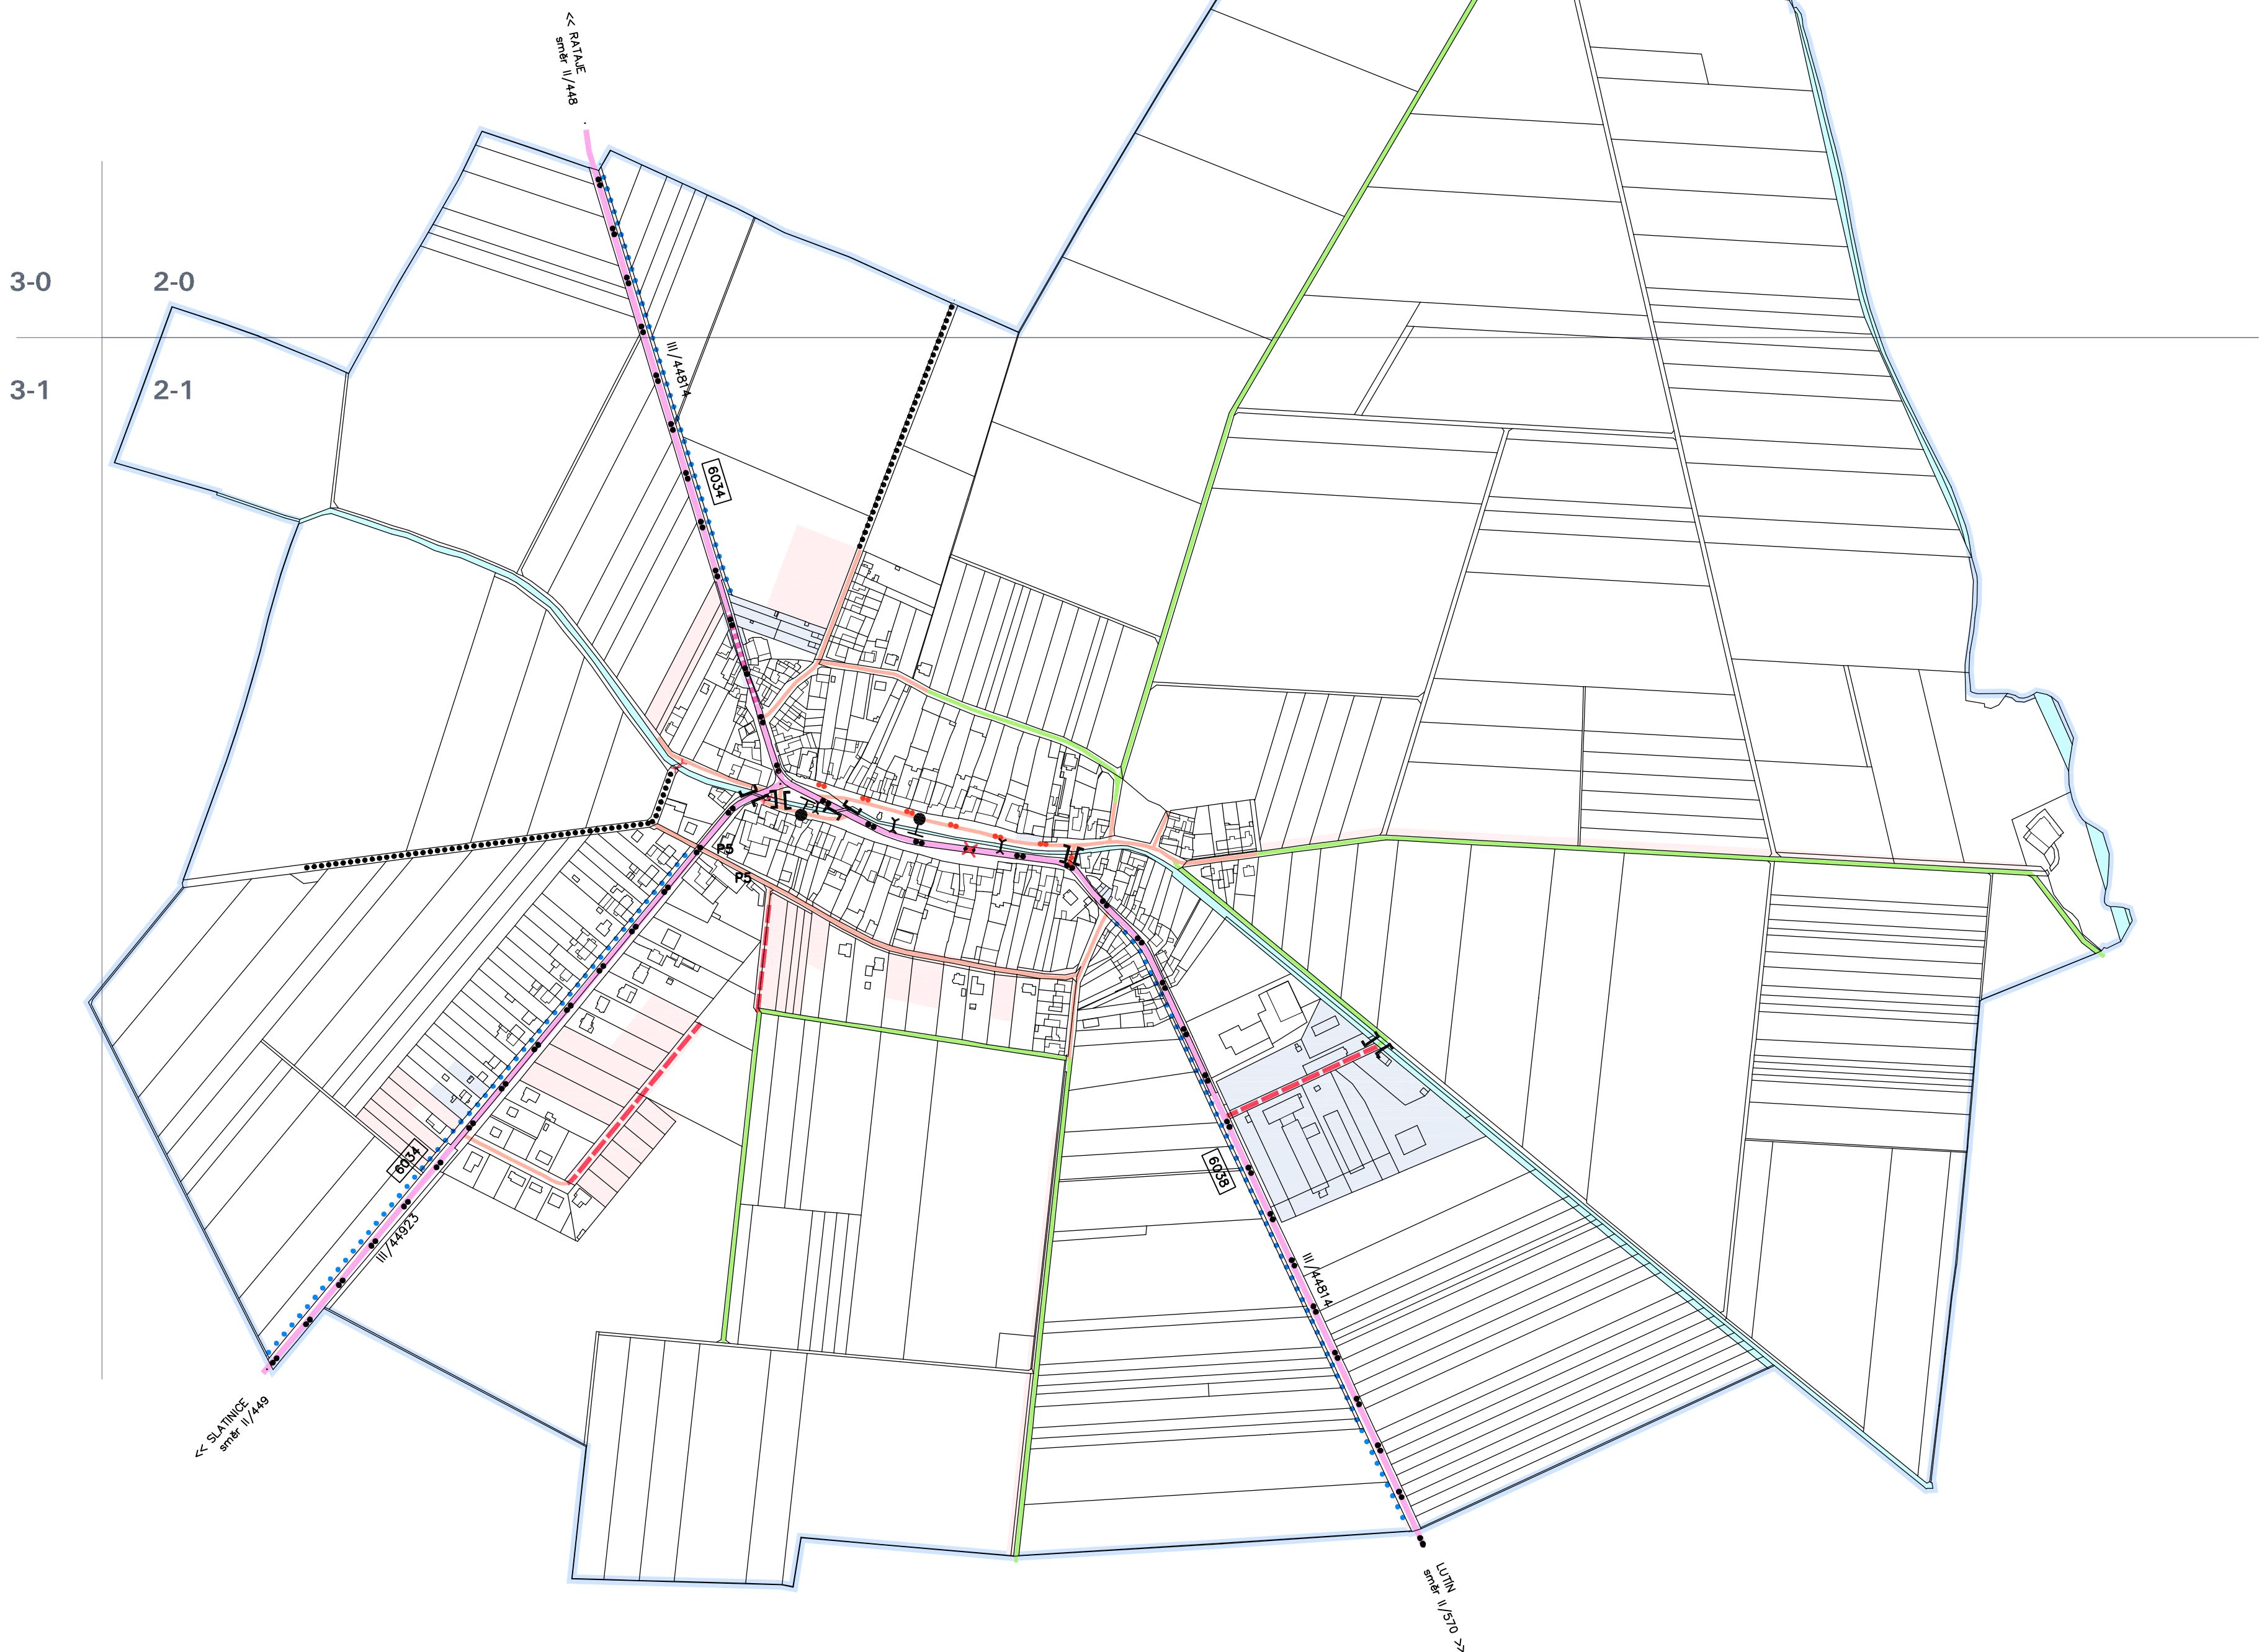

Změna č.1 Územního plánu Luběnice

I.B1. KONCEPCE DOPRAVY



DOPLŇUJÍCÍ ÚDAJE

STAV	NÁVRH
III/44814	SILNICE III. TŘÍDY
	MISTNÍ KOMUNIKACE
	ÚČELOVÉ KOMUNIKACE
.....	STEZKY PRO PĚŠÍ A CYKLISTY (CYKLOSTEZKY)
6034	CYKLOTRASY (ZNAČENÉ S ČÍSLEM)
	AUTOBUSOVÉ ZASTÁVKY
II	MOSTY, LÁVKY
P5	PARKOVIŠTĚ (P)
	NAVRŽENO KE ZRUŠENÍ
	VODNÍ TOKY
<< směr	SMĚRY DOPRAVNÍCH NAPOJENÍ

KONCEPCE DOPRAVY

STAV	NÁVRH
	SILNICE III. TŘÍDY S PŘESTAVBOU VEŘEJNÉHO PROSTRÁNSTVÍ
	MISTNÍ KOMUNIKACE
.....	SAMOSTATNÉ CYKLOSTEZKY V TRASE CYKLOTRAS
..	CYKLOTRASY (ZNAČENÉ S ČÍSLEM)


– NÁVRHEM SAMOSTATNÝCH CYKLOSTEZEK SE NA NĚ PŘEVÁDĚJÍ ÚSEKY STÁVAJÍCÍCH CYKLOTRAS VEDENÝCH PO VOZIDLOVÝCH KOMUNIKACÍCH

TRASY DOPRAVNÍ INFRASTRUKTURY JSOU ZAKRESLENY VE VÝKRESE SCHEMATICKY

HRANICE ÚZEMÍ A PLOCH

	ŘEŠENÉ ÚZEMÍ
	ZASTAVITELNÁ PLOCHA
	TRANSFORMAČNÍ PLOCHA

KLAD MAPOVÝCH SEKCI MĚŘÍTKA 1:5000

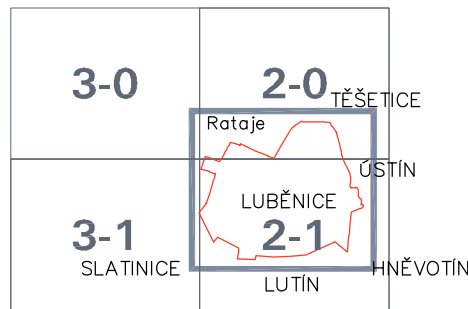

Ing.arch.
Jiří Šobr
Digitální
podpis:
30.09.2025
09:17

OZNAČENÍ DOKUMENTACE:	Změna č. 1 Územního plánu Luběnice	MĚŘÍTKO: 1:5000
OBJEDNATEL:	OBEC LUBĚNICE	
PORÍZOVATEL:	MAGISTRÁT MĚSTA OLOMOUCE	DATUM: 9 / 2025
ZODPOVĚDNÝ PROJEKTANT:	Ing. arch. KATEŘINA BUSCHOVÁ, autorizovaný architekt ČKA 3017	