




# Změna č.1 Územního plánu Luběnice

## I.B2. KONCEPCE VODNÍHO HOSPODÁŘSTVÍ

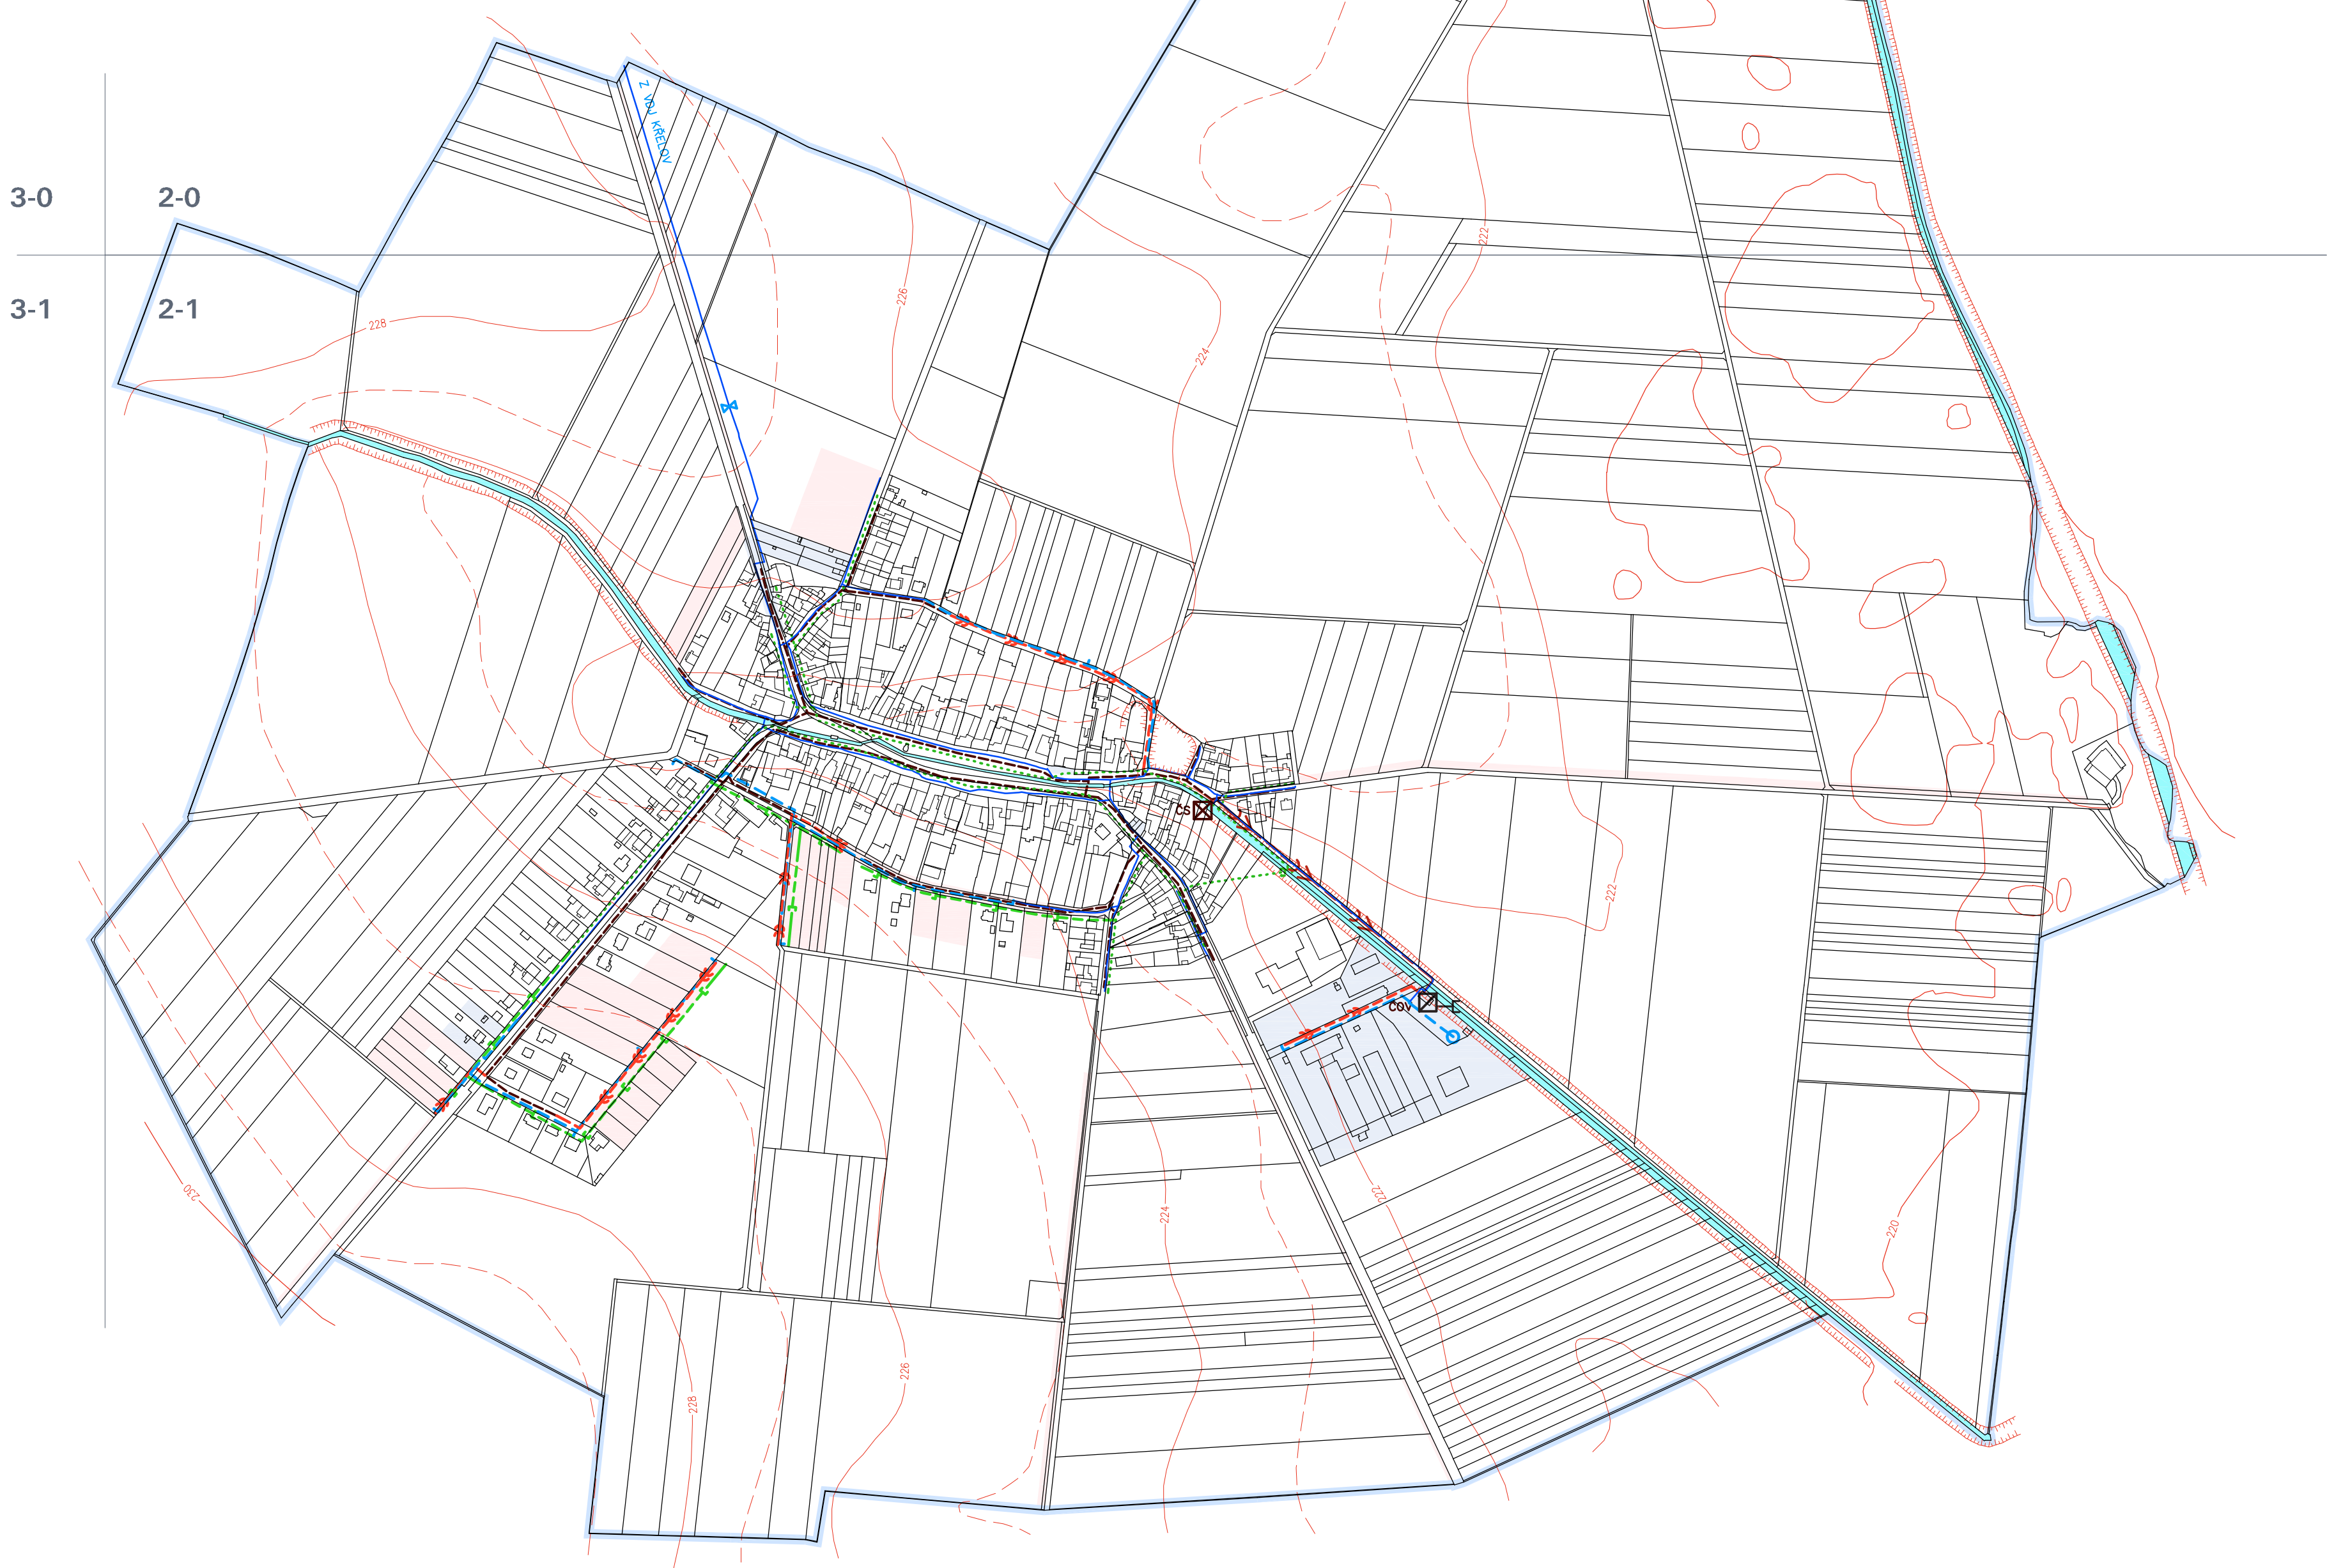

### DOPLŇUJÍCÍ ÚDAJE

| STAV | NÁVRH                                    |
|------|------------------------------------------|
|      | VODOVODNÍ ŘADY                           |
|      | SPLAŠKOVÁ KANALIZACE GRAVITAČNÍ          |
|      | SPLAŠKOVÁ KANALIZACE VÝTLAČNÁ            |
|      | ČISTIRNA ODPADNÍCH VOD                   |
|      | ČERPAČÍ STANICE ODPADNÍCH VOD            |
|      | VÝÚSTNÍ OBJEKT SPLAŠKOVÉ KANALIZACE      |
|      | DŘÍVE JEDNOTNÁ – NYNÍ DEŠŤOVÁ KANALIZACE |
|      | VÝÚSTNÍ OBJEKT DEŠŤOVÉ KANALIZACE        |
|      | VODNÍ TOKY                               |
|      | VRSTEVNICE                               |

### KONCEPCE VODNÍHO HOSPODÁŘSTVÍ

|  |                                 |
|--|---------------------------------|
|  | VODOVODNÍ ŘADY                  |
|  | VODNÍ ZDROJ, ATS, ÚPRAVNA VODY  |
|  | MOŽNOST ROZDĚLENÍ VODOVODU      |
|  | SPLAŠKOVÁ KANALIZACE GRAVITAČNÍ |
|  | DEŠŤOVÁ KANALIZACE              |

TRASY INŽENÝRSKÝCH SÍTÍ JSOU ZAKRESLENY VE VÝKRESE SCHEMATICKY

### HRANICE ÚZEMÍ A PLOCH

|  |                      |
|--|----------------------|
|  | ŘEŠENÉ ÚZEMÍ         |
|  | ZASTAVITELNÁ PLOCHA  |
|  | TRANSFORMAČNÍ PLOCHA |

### KLAD MAPOVÝCH SEKČÍ MĚŘÍTKA 1:5000

|     |     |
|-----|-----|
| 3-0 | 2-0 |
| 3-1 | 2-1 |



Ing.arch.  
Jiří Šobr  
Digitální podpis:  
30.09.2025  
09:20

|                        |                                                               |                    |
|------------------------|---------------------------------------------------------------|--------------------|
| OZNAČENÍ DOKUMENTACE:  | Změna č. 1 Územního plánu Luběnice                            | MĚŘÍTKO:<br>1:5000 |
| OBJEDNATEL:            | OBEC LUBĚNICE                                                 |                    |
| PORÍZOVATEL:           | MAGISTRÁT MĚSTA OLOMOUCE                                      | DATUM:<br>9 / 2025 |
| ZODPOVĚDNÝ PROJEKTANT: | Ing. arch. KATEŘINA BUSCHOVÁ, autorizovaný architekt ČKA 3017 |                    |