
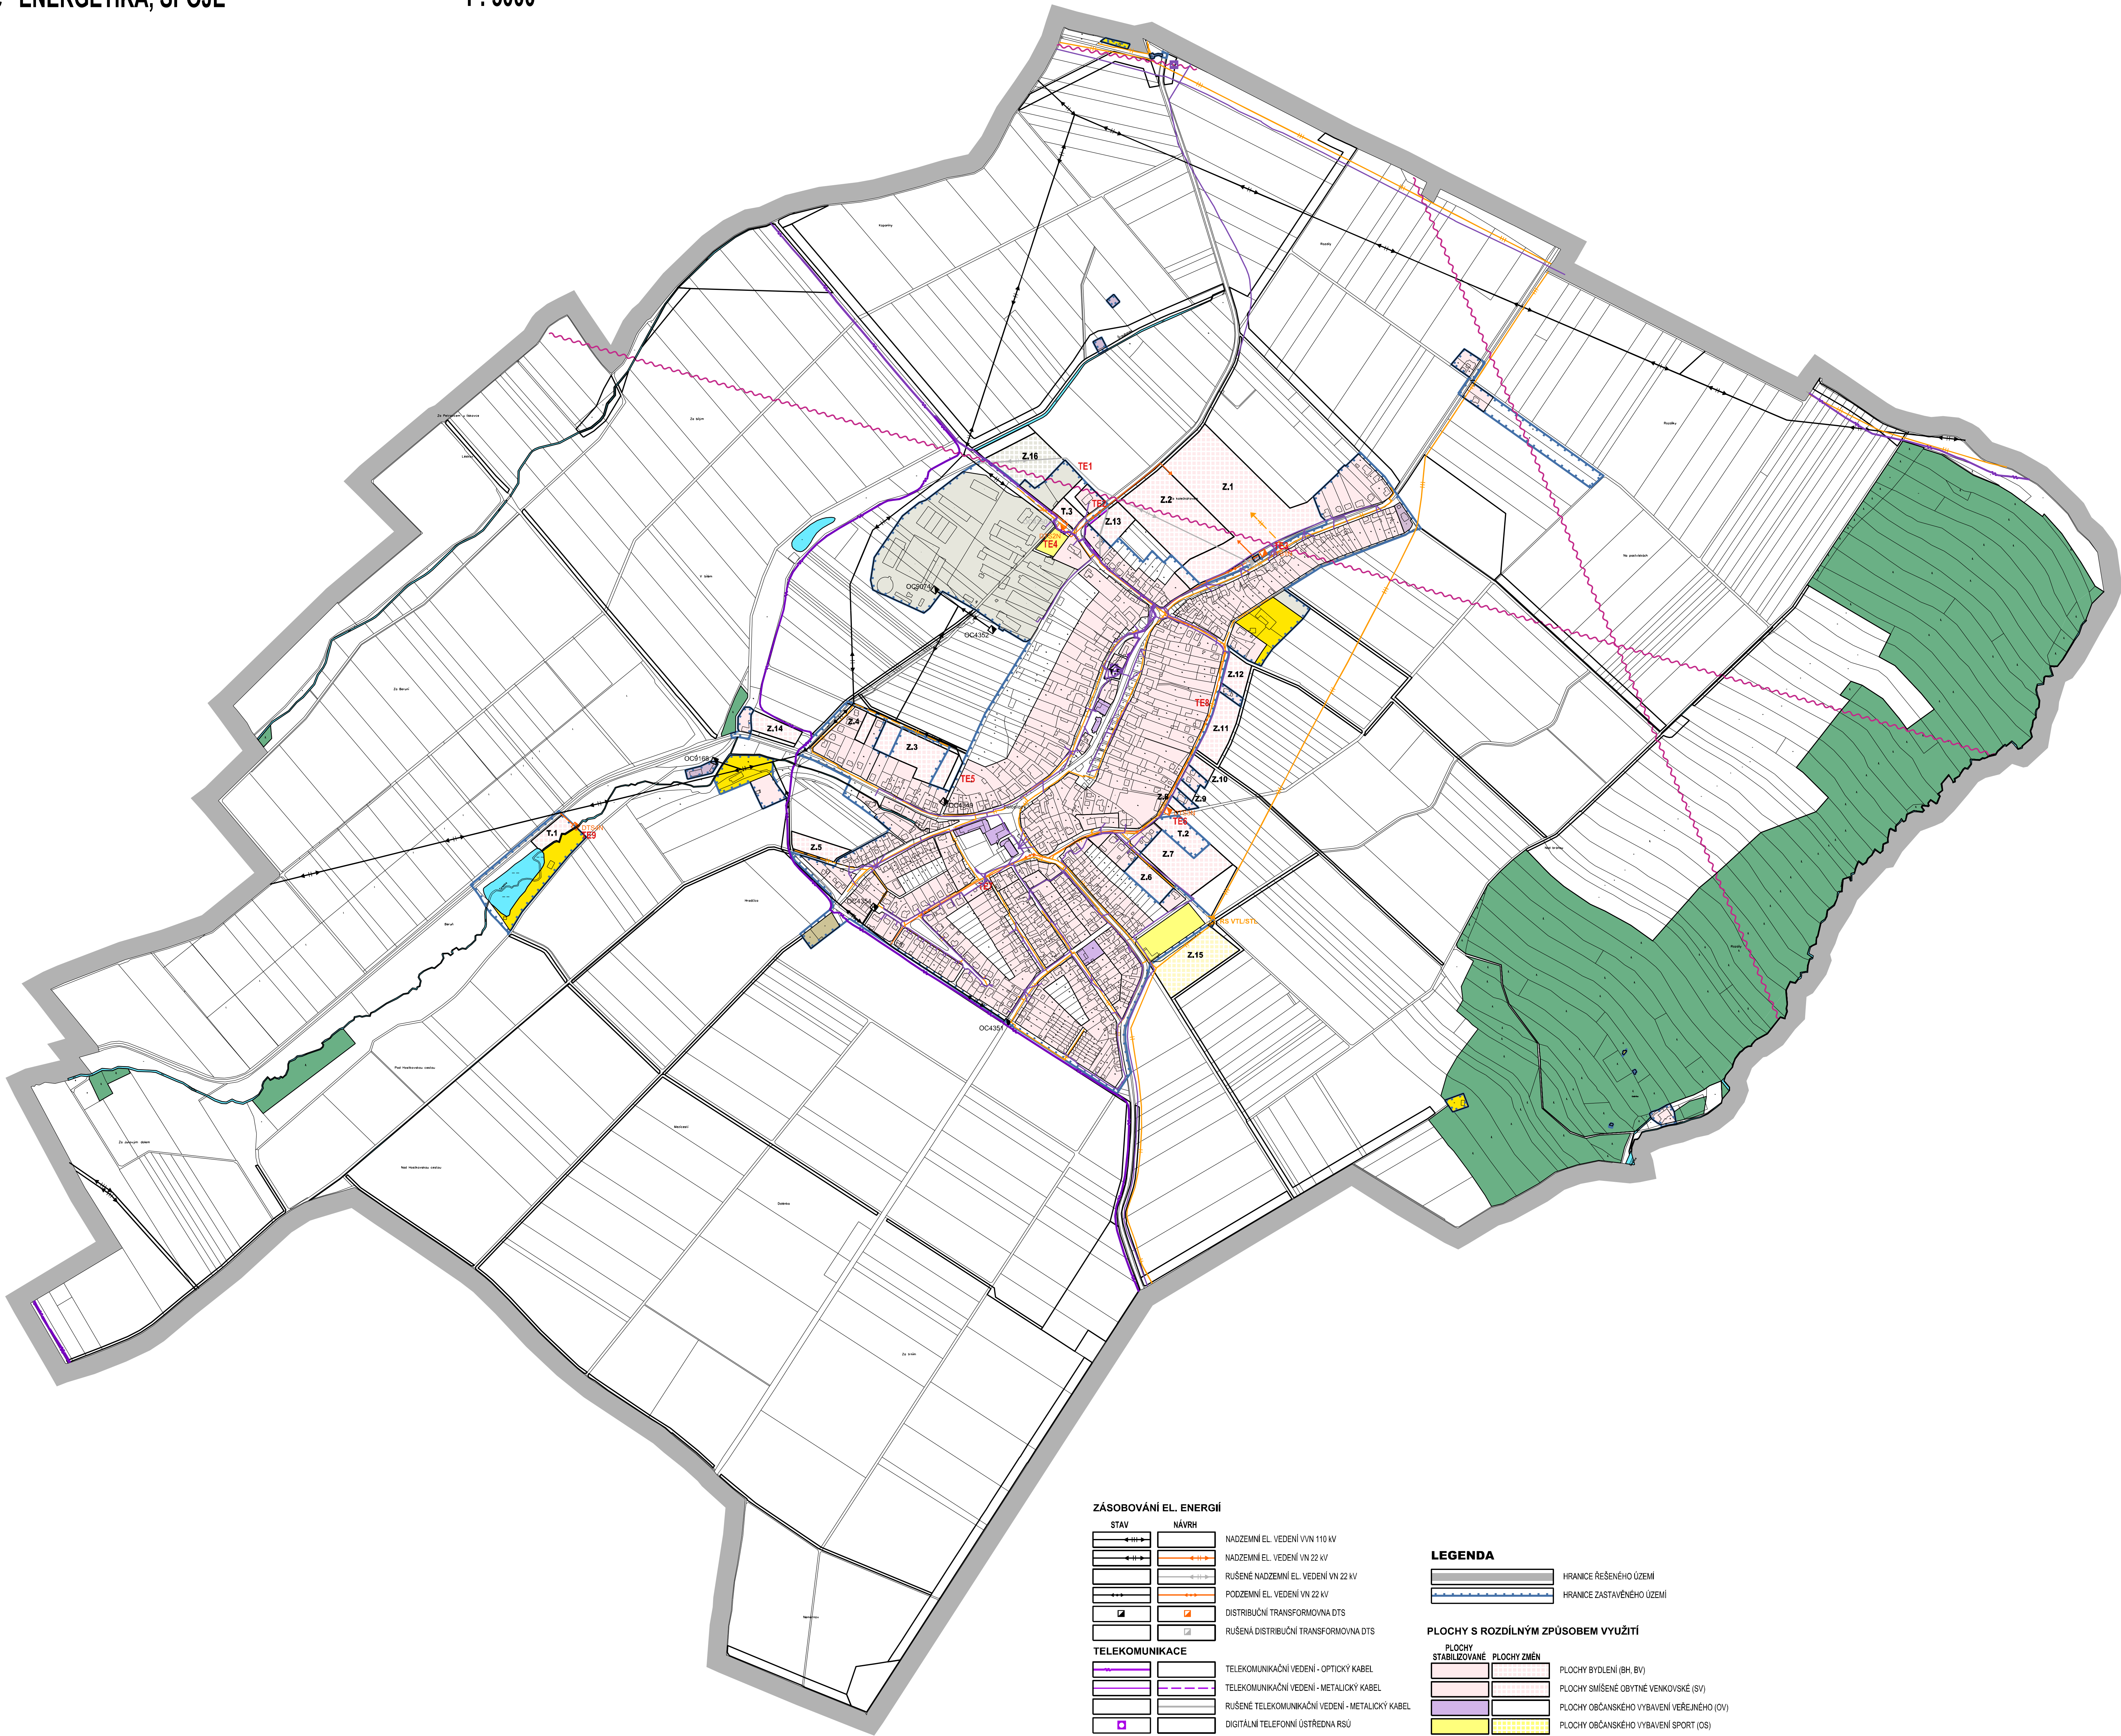


ÚZEMNÍ PLÁN DOLOPLAZY

Úplné znění po Změně č. 1

I.3c ENERGETIKA, SPOJE

1 : 5000

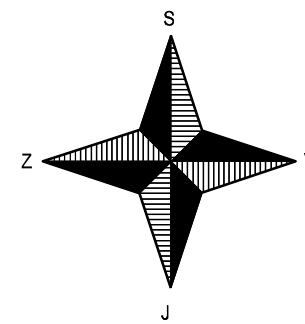

ZÁSOBOVÁNÍ EL. ENERGIÍ

STAV	NÁVRH	
		NADZEMNÍ EL. VEDENÍ VN 110 kV
		NADZEMNÍ EL. VEDENÍ VN 22 kV
		RUŠENÉ NADZEMNÍ EL. VEDENÍ VN 22 kV
		PODZEMNÍ EL. VEDENÍ VN 22 kV
		DISTRIBUČNÍ TRANSFORMOVNA DTS
		RUŠENÁ DISTRIBUČNÍ TRANSFORMOVNA DTS

TELEKOMUNIKACE

		TELEKOMUNIKAČNÍ VEDENÍ - OPTICKÝ KABEL
		TELEKOMUNIKAČNÍ VEDENÍ - METALICKÝ KABEL
		RUŠENÉ TELEKOMUNIKAČNÍ VEDENÍ - METALICKÝ KABEL
		DIGITÁLNÍ TELEFONNÍ ÚSTŘEDNA RSU
		ZÁKLADOVÁ STANICE MOBILNÍHO OPERÁTORA
		RADIORELEOVÁ TRASA

ZÁSOBOVÁNÍ PLYNEM

		VYSOKOTLAKÝ PLYNOVOD
		STŘEDOTLAKÝ PLYNOVOD
		REGULAČNÍ STANICE VTLSTL

LEGENDA

	HRANICE ŘEŠENÉHO ÚZEMÍ
	HRANICE ZASTAVĚNÉHO ÚZEMÍ

PLOCHY S ROZDÍLNÝM ZPŮSOBEM VYUŽITÍ

PLOCHY STABILIZOVANÉ	PLOCHY ZMĚN	
		PLOCHY BYDLENÍ (BH, BV)
		PLOCHY SMÍŠENÉ OBYTNÉ VENKOVSKÉ (SV)
		PLOCHY OBČANSKÉHO VYBAVENÍ VEŘEJNÉHO (OV)
		PLOCHY OBČANSKÉHO VYBAVENÍ SPORT (OS)
		PLOCHY OBČANSKÉHO VYBAVENÍ HRBITOV (OH)
		PLOCHY REKREACE (RI, RZ, RO)
		PLOCHY VÝROBY (VZ, VD)
		PLOCHY TECHNICKÉ INFRASTRUKTURY (TU)
		PLOCHY VODNÍ, VODOHOSPODÁŘSKÉ A VODNÍCH TOKŮ (WT, WX)
		PLOCHY LEŠNÍ (LU)