ÚZEMNÍ PLÁN DRAHANOVICE

Úplné znění po změně č. 5

KOORDINAČNÍ VÝKRES

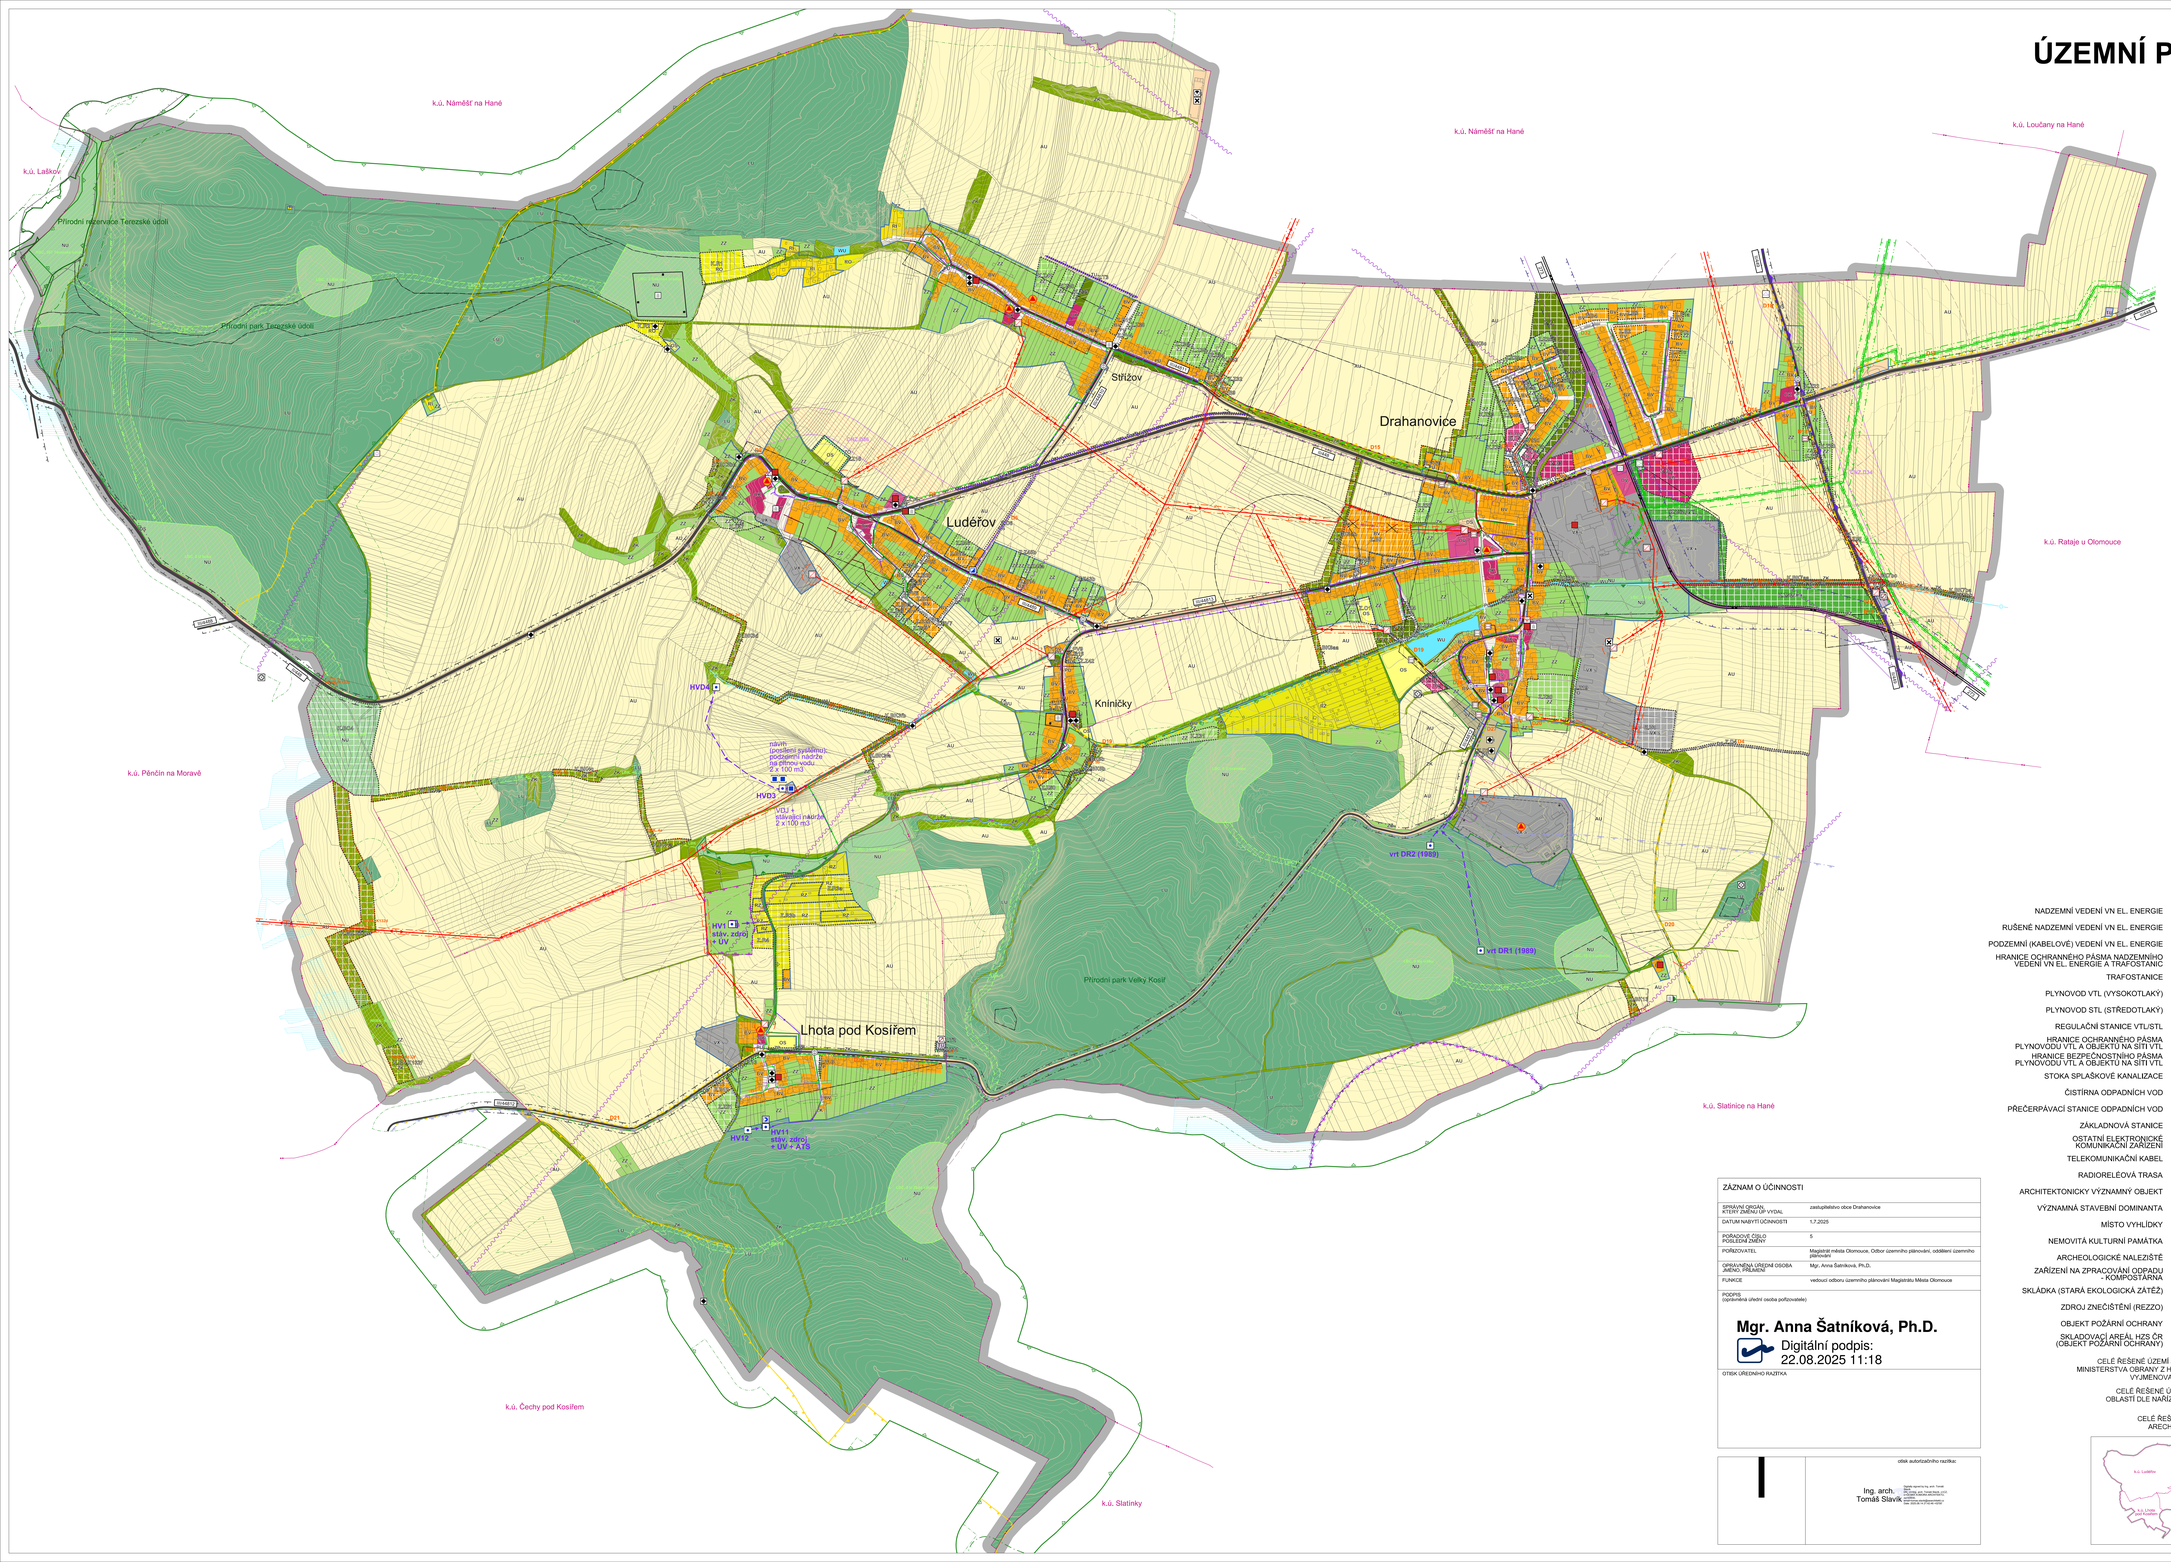

LEGENDA

	plochy stabilizované	plochy návrh
ŘEŠENÉ ÚZEMÍ		
ZASTAVĚNÉ ÚZEMÍ		
PARCELNÍ KRESBA		
PARCELNÍ KRESBA VNITŘNÍ		
HRANICE KATASTRÁLNÍCH ÚZEMÍ		
VÝŠKOPIS (VRSTEVNICE 1 m)		
ZASTAVITELNÉ PLOCHY		Z_B1a
PLOCHY ZMĚN V KRAJINĚ		K_S03
KORIDOR NAD PLOCHAMI S ROZDÍLNÝM ZPŮSOBEM VYUŽITÍ Z NADŘAZENÉ DOKUMENTACE PRO DOPRAVNÍ INFRASTRUKTURU		D4D206A
BYDLENÍ VENKOVSKÉ	BV	BV
REKREACE INDIVIDUÁLNÍ	RI	
REKREACE - ZAHRÁDKÁŘSKÉ OSADY	RZ	RZ
REKREACE - ODDECHOVÉ PLOCHY	RS	RO
OBČANSKÉ VYBAVENÍ VEŘEJNÉ	OV	OV
OBČANSKÉ VYBAVENÍ KOMERČNÍ	OK	OK
OBČANSKÉ VYBAVENÍ - SPORT	OS	OS
OBČANSKÉ VYBAVENÍ - HŘBITOVY	OH	
DOPRAVA SILNIČNÍ	DS	DS
DOPRAVA DRÁŽNÍ	DZ	
TECHNICKÁ INFRASTRUKTURA VŠEOBECNÁ	TU	TU
VÝROBA A SKLADOVÁNÍ JINÉ smíšená výroba a skladování	VX 1	VX 1
VÝROBA A SKLADOVÁNÍ JINÉ skladovací plochy HZS MV ČR	VX 2	
VÝROBA ZEMĚDĚLSKÁ A LESNICKÁ	VZ	
VÝROBA A SKLADOVÁNÍ JINÉ volné překladiště a sklady	VX 3	
VÝROBA A SKLADOVÁNÍ JINÉ smíšená výroba a skladování a zeleň	VX 4	
VÝROBA A SKLADOVÁNÍ JINÉ specifické	VX 5	
VEŘEJNÁ PROSTRANSTVÍ VŠEOBECNÁ	PU	PU
ZELEŇ - PARKY A PARKOVĚ UPRAVENÉ PLOCHY	ZP	
ZELEŇ - ZAHRADY A SADY	ZZ	ZZ
ZELEŇ KRAJINNÁ	ZK	
ZELEŇ OCHRANNÁ A IZOLAČNÍ		ZO
ZELEŇ JINÁ - PLOCHY LIGNIKULTUR		
VODNÍ A VODOHOSPODÁŘSKÉ VŠEOBECNÉ	WU	
ZEMĚDĚLSKÉ VŠEOBECNÉ	AU	
LESNÍ VŠEOBECNÉ	LU	
PŘÍRODNÍ VŠEOBECNÉ	NU	NU

LEGENDA ÚSES

	plochy stabilizované	plochy návrh
NADREGIONÁLNÍ BIOKORIDOR	NRBK	NRBK
REGIONÁLNÍ BIOCENTRUM	RBC	
LOKÁLNÍ BIOCENTRUM	LBC	
LOKÁLNÍ BIOKORIDOR	LBK	LBK

	stav	návrh
NADZEMNÍ VEDENÍ VN EL. ENERGIE		
RUŠENÉ NADZEMNÍ VEDENÍ VN EL. ENERGIE		
PODZEMNÍ (KABELOVÉ) VEDENÍ VN EL. ENERGIE		
HRANICE OCHRANNÉHO PÁSMA NADZEMNÍHO VEDENÍ VN EL. ENERGIE A TRAFOSTANIC		
TRAFOSTANICE		
PLYNOVOD VTL (VYSOKOTLAKÝ)		
PLYNOVOD STL (STŘEDOTLAKÝ)		
REGULAČNÍ STANICE VTL/STL		
HRANICE OCHRANNÉHO PÁSMA PLYNOVODU VTL A OBJEKTŮ NA SÍTI VTL		
HRANICE BEZPEČNOSTNÍHO PÁSMA PLYNOVODU VTL A OBJEKTŮ NA SÍTI VTL		
STOKA SPLAŠKOVÉ KANALIZACE		
ČISTÍRNA ODPADNÍCH VOD		
PŘEČERPÁVACÍ STANICE ODPADNÍCH VOD		
ZÁKLADNOVÁ STANICE		
OSTATNÍ ELEKTRONICKÉ KOMUNIKAČNÍ ZAŘÍZENÍ		
TELEKOMUNIKAČNÍ KABEL		
RADIORELÉOVÁ TRASA		
ARCHITEKTONICKY VÝZNAMNÝ OBJEKT		
VÝZNAMNÁ STAVEBNÍ DOMINANTA		
MÍSTO VYHLÍDKY		
NEMOVITÁ KULTURNÍ PAMÁTKA		
ARCHEOLOGICKÉ NALEZIŠTĚ		
ZAŘÍZENÍ NA ZPRACOVÁNÍ ODPADU - KOMPOSTÁRNA		
SKLÁDKA (STARÁ EKOLOGICKÁ ZÁTĚŽ)		
ZDROJ ZNEČIŠTĚNÍ (REZZO)		
OBJEKT POŽÁRNÍ OCHRANY		
SKLADOVACÍ AREÁL HZS ČR (OBJEKT POŽÁRNÍ OCHRANY)		

CELÉ ŘEŠENÉ ÚZEMÍ JE ZÁJMOVÝM ÚZEMÍM MINISTERSTVA OBRANY Z HLEDISKA POVOLOVÁNÍ VYJMENOVANÝCH DRUHŮ STAVEB

CELÉ ŘEŠENÉ ÚZEMÍ JE ZRANITELNOU OBLASTÍ DLE NAŘÍZENÍ VLÁDY Č. 262/2012

CELÉ ŘEŠENÉ ÚZEMÍ JE ÚZEMÍM ARECHEOLOGICKÉHO ZÁJMU

	stav	návrh
PŘÍRODNÍ REZERVACE (ZCHÚ)		
OCHRANNÉ PÁSMO ZCHÚ		
PŘÍRODNÍ PARK		
VÝZNAMNÝ KRAJINNÝ PRVEK REGISTROVANÝ		
PAMÁTNÝ STROM		
PLOCHA PŘI OKRAJI LESA S PODMÍNĚNÝM VYUŽÍVÁNÍM (OP LESA, 50 m)		
VÝZNAMNÁ GEOLOGICKÁ LOKALITA		
ZASTÁVKA HROMADNÉ DOPRAVY OSOB		
DOCHÁZKOVÁ VZDÁLENOST		
SILNICE II. TŘÍDY		
SILNICE III. TŘÍDY		
MÍSTNÍ KOMUNIKACE		
ŽELEZNIČNÍ DRÁHA REGIONÁLNÍ		
OCHRANNÉ PÁSMO SILNICE II. a III. TŘÍDY		
OCHRANNÉ PÁSMO ŽELEZNIČNÍ DRÁHY		
CYKLOSTEZKA, CYKLOTRASA		
CHODNÍK		
HRANICE OCHRANNÉHO PÁSMA II.B STUPNĚ PŘÍRODNÍHO LÉČIVÉHO ZDROJE		
HRANICE OCHRANNÉHO PÁSMA II.A STUPNĚ PŘÍRODNÍHO LÉČIVÉHO ZDROJE		
HRANICE CHRÁNĚNÉ OBLASTI PŘÍRODNÍ AKUMULACE VOD - KVARTÉR ŘEKY MORAVY		
ZDROJ PITNÉ VODY		
HRANICE OCHRANNÉHO PÁSMA I. STUPNĚ VODNÍHO ZDROJE		
HRANICE OCHRANNÉHO PÁSMA II. STUPNĚ VODNÍHO ZDROJE		
ČERPACÍ STANICE, ÚPRAVNA PITNÉ VODY		
AUTOMATICKÁ TLAKOVÁ STANICE		
VODOJEM, NÁDRŽ		
VODOVOD		
ODVODŇOVACÍ ZAŘÍZENÍ (HOZ)		
PLOCHA ODVODNĚNÁ (MELIORACE)		
PROTIPOVODŇOVÝ PŘÍKOP		

ZÁZNAM O ÚČINNOSTI

SPRÁVNÍ ORGÁN, KTERÝ ZMĚNU ÚP VYDAL	zastupitelstvo obce Drahanovice
DATUM NABYTÍ ÚČINNOSTI	1.7.2025
POŘADOVÉ ČÍSLO POSLEDNÍ ZMĚNY	5
POŘIZOVATEL	Magistrát města Olomouce, Odbor územního plánování, oddělení územního plánování
OPRÁVNĚNÁ ÚŘEDNÍ OSOBA JMÉNO, PŘÍJMENÍ	Mgr. Anna Šatníková, Ph.D.
FUNKCE	vedoucí odboru územního plánování Magistrátu Města Olomouce
PODPIS (oprávněná úřední osoba pořizovatele)	**Mgr. Anna Šatníková, Ph.D.** Digitální podpis: 22.08.2025 11:18
OTISK ÚŘEDNÍHO RAZÍTKA	

Ing. arch. Tomáš Slavík

obsah autorizačního razítka:
Ing. arch. Tomáš Slavík
autorizovaný architekt ČKA 03 930
Ing. arch. Tomáš Slavík | autorizovaný architekt ČKA 03 930 | 1. máje 33b, 783 35 Horka nad Moravou |
gsm + 420 732 807 128 | tomas.slavik@swarchitekti.cz | www.swarchitekti.cz

OBJEDNATEL: OBEC DRAHANOVICE	Č. ZAKÁZKY: 89.4 / DATUM: 04/2025
ÚP Drahanovice - úplné znění po změně č. 5	MĚŘÍTKO: 1:5 000 / Č. VÝKRESU: 5
KOORDINAČNÍ VÝKRES	