


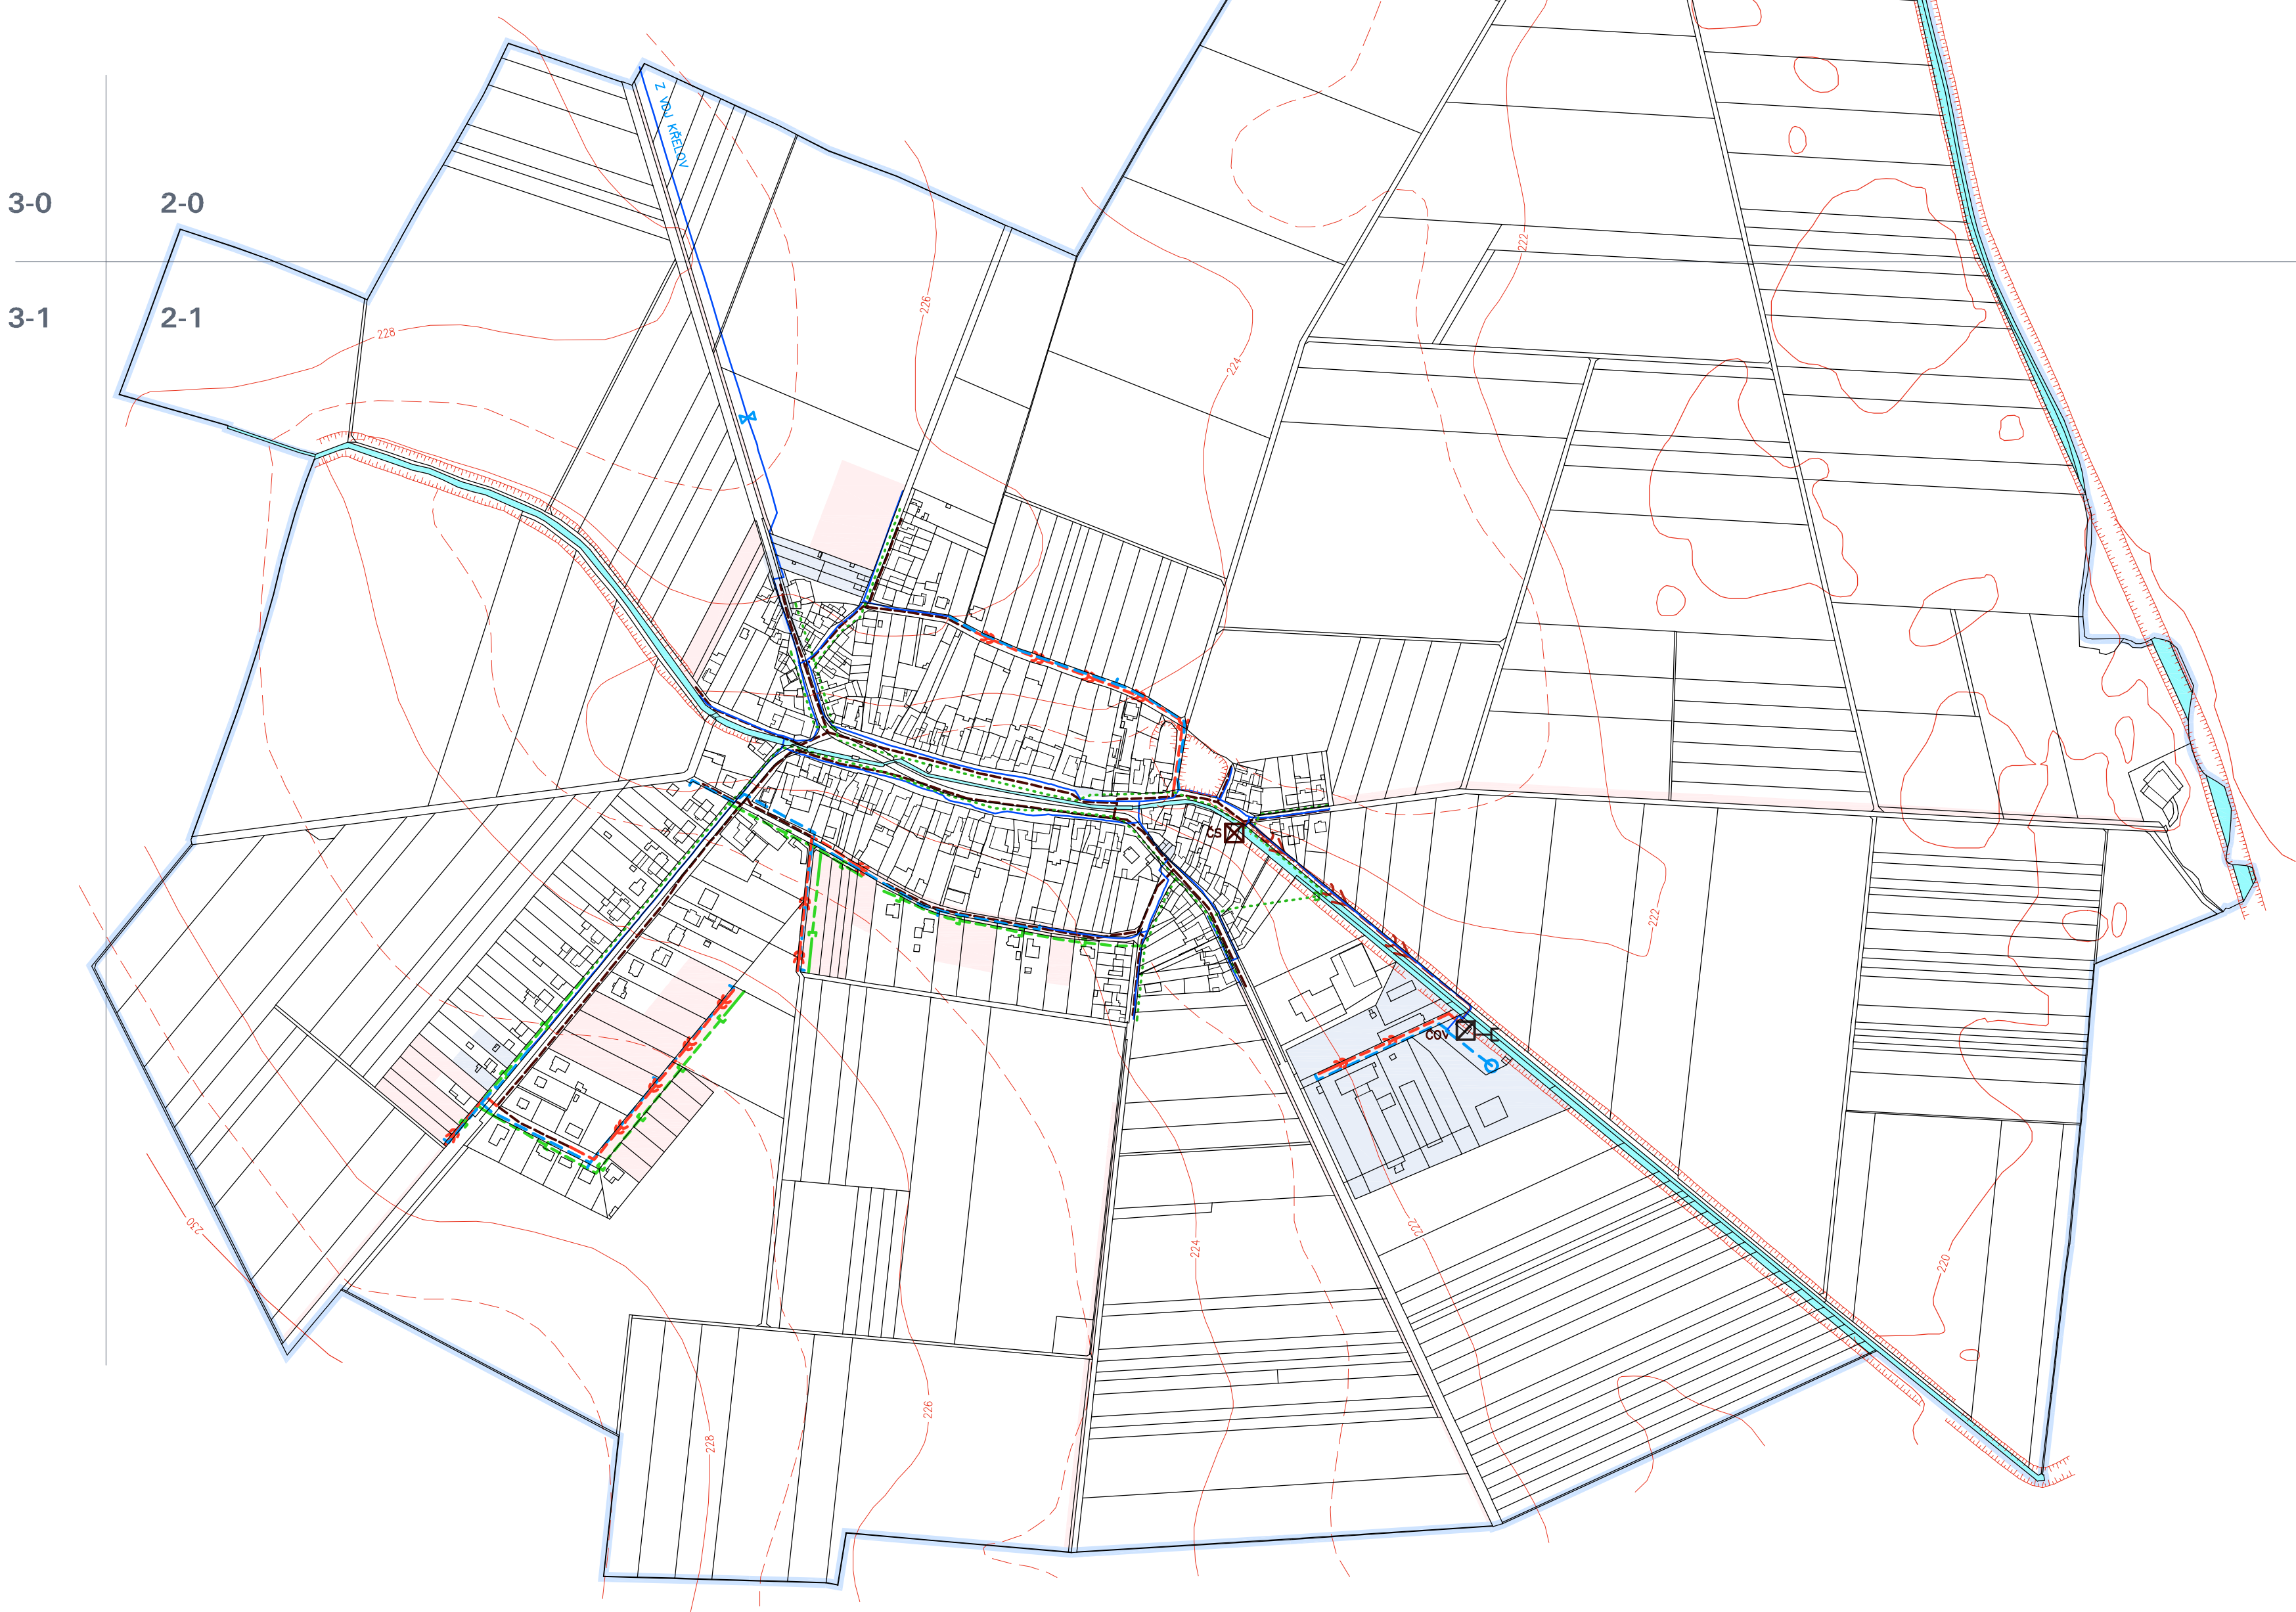

Územní plán Luběnice ve znění Změny č.1

I.B2. KONCEPCE VODNÍHO HOSPODÁŘSTVÍ



DOPLŇUJÍCÍ ÚDAJE

STAV	NÁVRH
	VODOVODNÍ ŘADY
	SPLAŠKOVÁ KANALIZACE GRAVITAČNÍ
	SPLAŠKOVÁ KANALIZACE VÝTLAČNÁ
	ČISTIRNA ODPADNÍCH VOD
	ČERPAČÍ STANICE ODPADNÍCH VOD
	VÝÚSTNÍ OBJEKT SPLAŠKOVÉ KANALIZACE
	DŘÍVE JEDNOTNÁ – NYNÍ DEŠŤOVÁ KANALIZACE
	VÝÚSTNÍ OBJEKT DEŠŤOVÉ KANALIZACE
	VODNÍ TOKY
	VRSTEVNICE

KONCEPCE VODNÍHO HOSPODÁŘSTVÍ

	VODOVODNÍ ŘADY
	VODNÍ ZDROJ, ATS, ÚPRAVNA VODY
	MOŽNOST ROZDĚLENÍ VODOVODU
	SPLAŠKOVÁ KANALIZACE GRAVITAČNÍ
	DEŠŤOVÁ KANALIZACE


TRASY INŽENÝRSKÝCH SÍTÍ JSOU ZAKRESLENY VE VÝKRESE SCHEMATICKY

HRANICE ÚZEMÍ A PLOCH

	ŘEŠENÉ ÚZEMÍ
	ZASTAVITELNÁ PLOCHA
	TRANSFORMAČNÍ PLOCHA

KLAD MAPOVÝCH SEKCI MĚŘÍTKA 1:5000

3-0	2-0
3-1	2-1

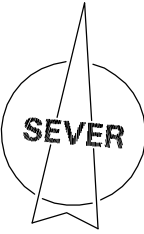

OZNAČENÍ DOKUMENTACE:	Územní plán Luběnice ve znění Změny č.1	MĚŘÍTKO: 1:5000
OBJEDNATEL:	OBEC LUBĚNICE	
PORÍZOVATEL:	MAGISTRÁT MĚSTA OLOMOUCE	DATUM: 10 / 2025
ZODPOVĚDNÝ PROJEKTANT:	Ing. arch. KATEŘINA BUSCHOVÁ, autorizovaný architekt ČKA 3017	