


# Změna č.1 Územního plánu Luběnice

## I.B2. KONCEPCE VODNÍHO HOSPODÁŘSTVÍ

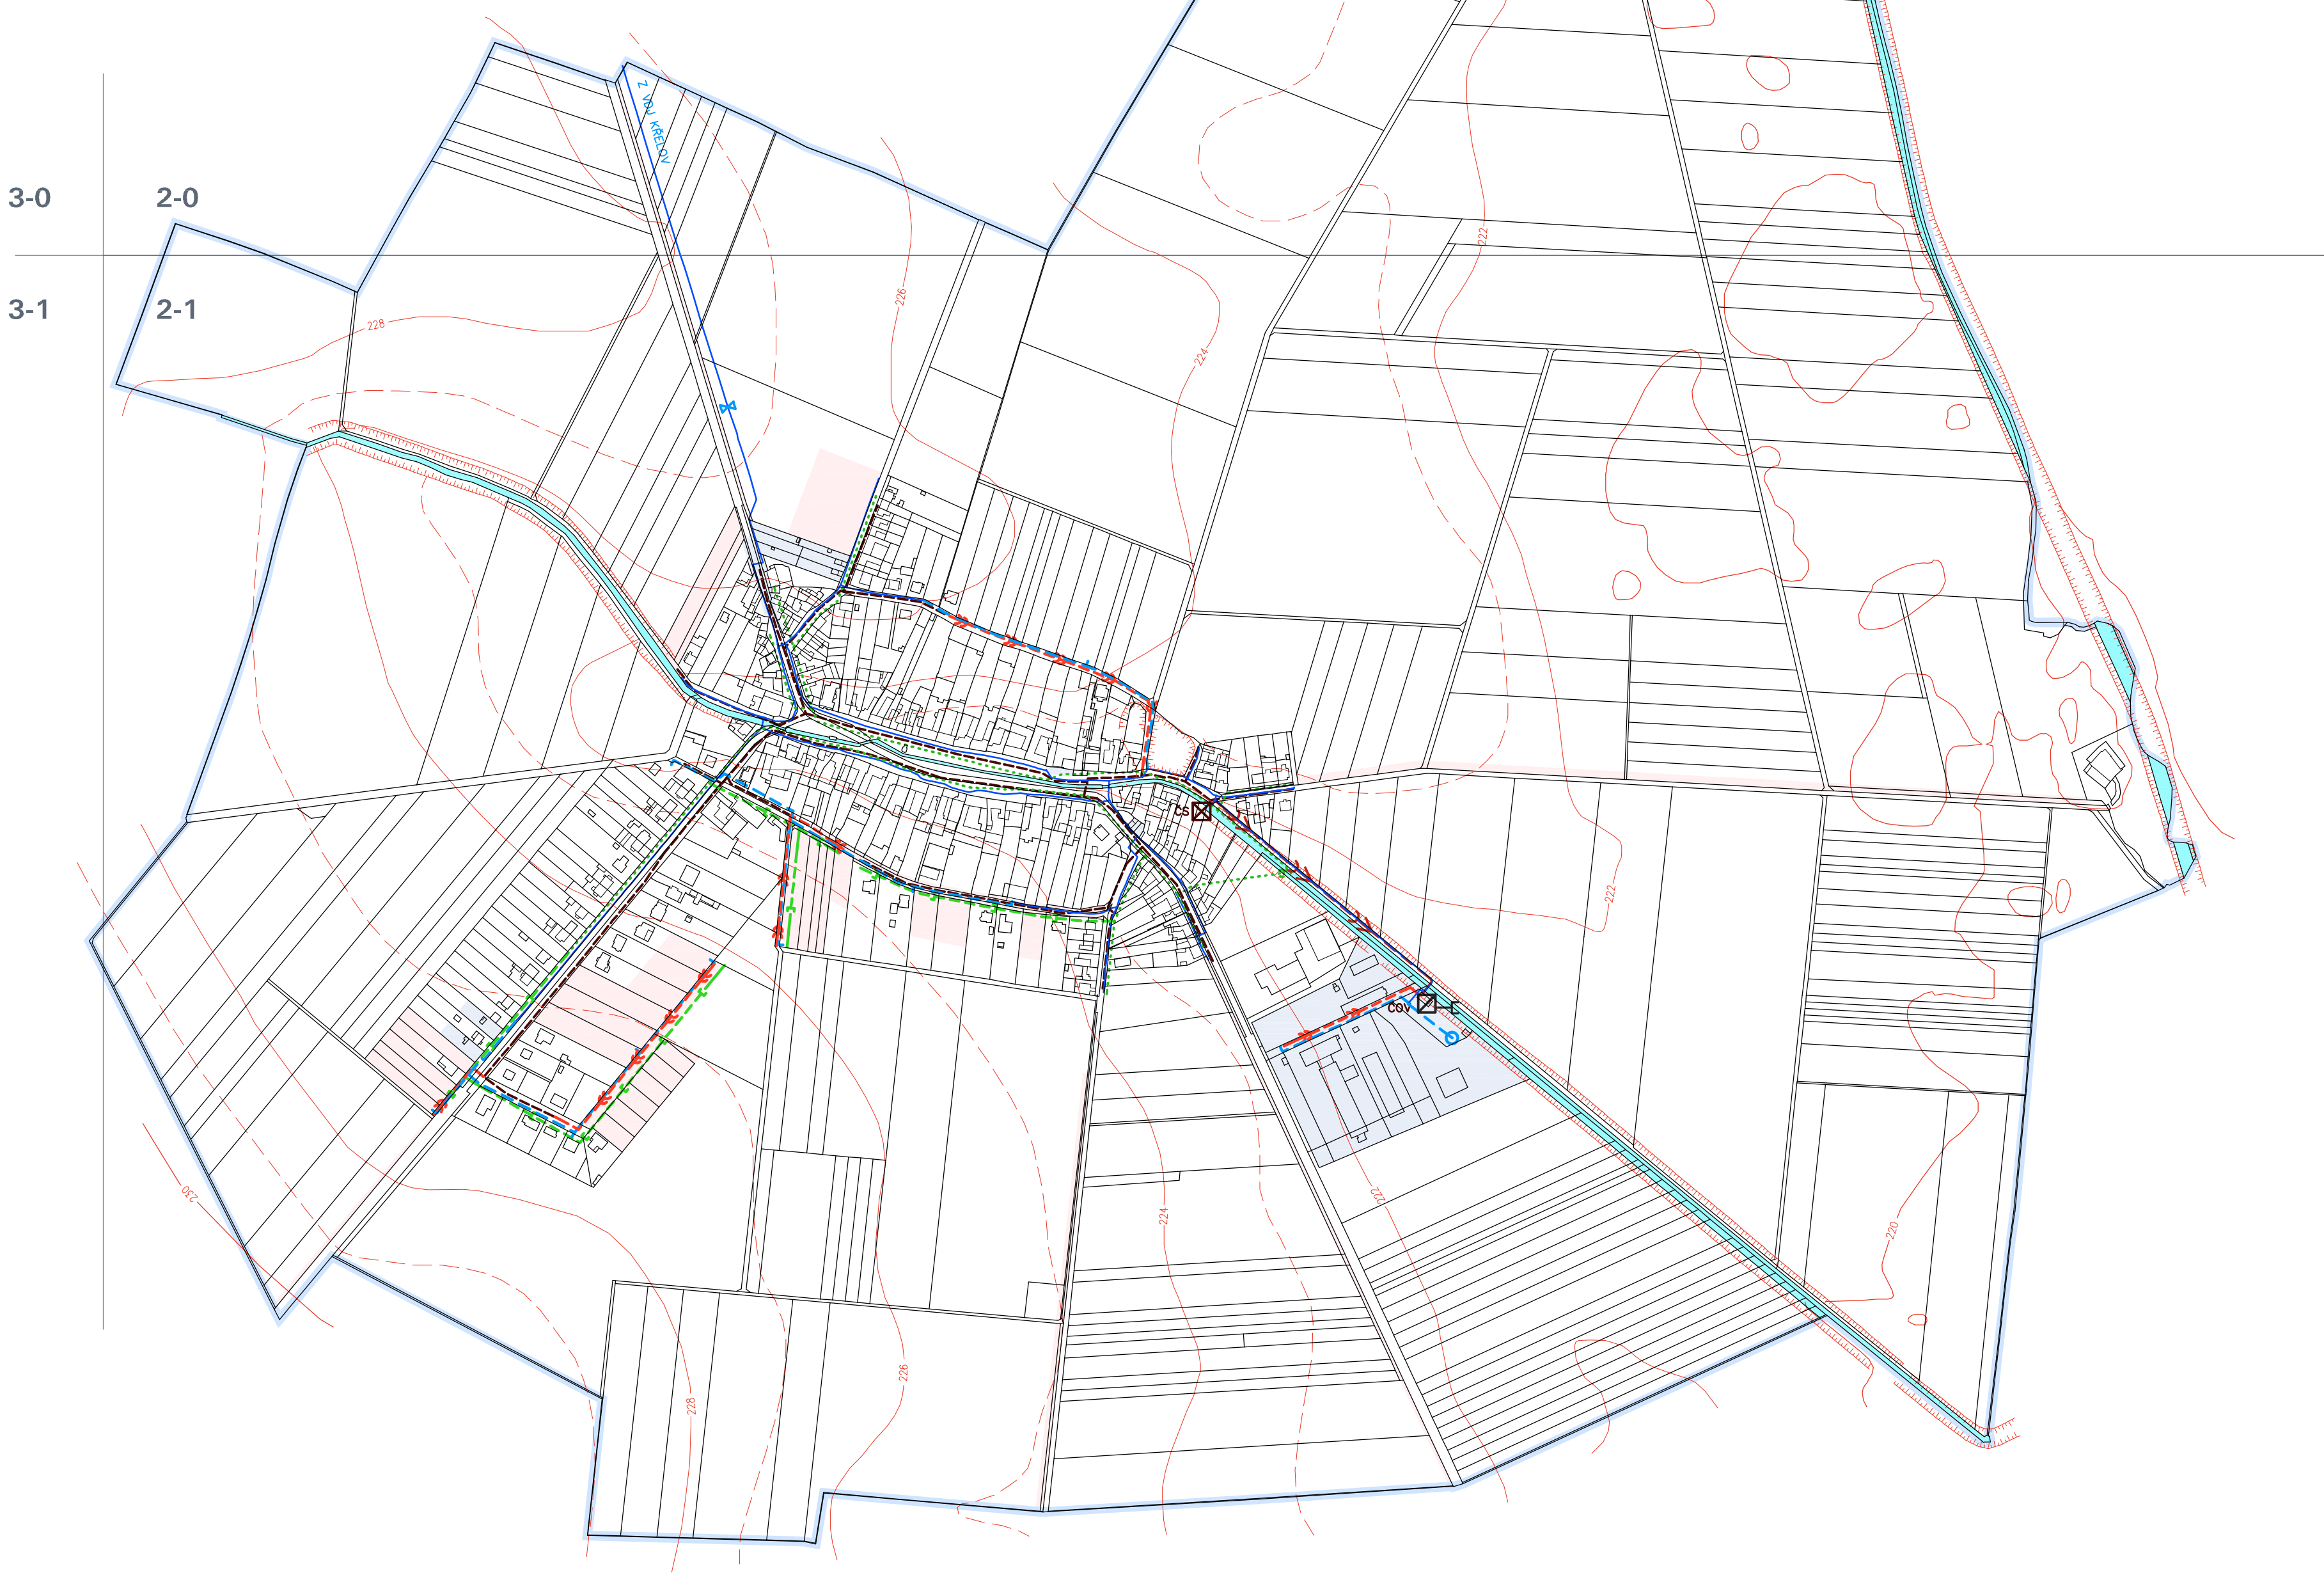

### DOPLŇUJÍCÍ ÚDAJE

STAV	NÁVRH
	VODOVODNÍ ŘADY
	SPLAŠKOVÁ KANALIZACE GRAVITAČNÍ
	SPLAŠKOVÁ KANALIZACE VÝTLAČNÁ
	ČISTIRNA ODPADNÍCH VOD
	ČERPAČÍ STANICE ODPADNÍCH VOD
	VÝÚSTNÍ OBJEKT SPLAŠKOVÉ KANALIZACE
	DŘÍVE JEDNOTNÁ – NYNÍ DEŠŤOVÁ KANALIZACE
	VÝÚSTNÍ OBJEKT DEŠŤOVÉ KANALIZACE
	VODNÍ TOKY
	VRSTEVNICE

### KONCEPCE VODNÍHO HOSPODÁŘSTVÍ

	VODOVODNÍ ŘADY
	VODNÍ ZDROJ, ATS, ÚPRAVNA VODY
	MOŽNOST ROZDĚLENÍ VODOVODU
	SPLAŠKOVÁ KANALIZACE GRAVITAČNÍ
	DEŠŤOVÁ KANALIZACE

TRASY INŽENÝRSKÝCH SÍTÍ JSOU ZAKRESLENY VE VÝKRESE SCHEMATICKY

### HRANICE ÚZEMÍ A PLOCH

	ŘEŠENÉ ÚZEMÍ
	ZASTAVITELNÁ PLOCHA
	TRANSFORMAČNÍ PLOCHA

### KLAD MAPOVÝCH SEKČÍ MĚŘÍTKA 1:5000

3-0	2-0
3-1	2-1



OZNAČENÍ DOKUMENTACE:	Změna č. 1 Územního plánu Luběnice	MĚŘÍTKO: 1:5000
OBJEDNATEL:	OBEC LUBĚNICE	
PORÍZOVATEL:	MAGISTRÁT MĚSTA OLOMOUCE	DATUM: 9 / 2025
ZODPOVĚDNÝ PROJEKTANT:	Ing. arch. KATEŘINA BUSCHOVÁ, autorizovaný architekt ČKA 3017	