Mozartova
základní škola
M 1
a
b
M 2
M 3
M 4
ÚKZUZ
MŠ
M 5
M 6
a
b
M 7
a
b
Středisko sociální prevence
M 8
V 11
M 9
a
MŠ
ZUŠ
spec. škola CREDO
M 10
a
b
M 11
a
b
M 12
a
b
M 13
M 14
a
b
M 15
a
b
M 16
a
b
M 17
a
b
M 18
základní škola

M 1 a, b - provést hmatové úpravy (varovný, signální pás)

M 2 opravit nerovnost v chodníku

M 3 rozšířit chodník (min. 1,5 m, zúžená místa 0,9 m)

M 4 opravit nerovnost v chodníku

M 5 rozšířit chodník (min. 1,5 m, zúžená místa 0,9 m)

M 6 a, b - provést hmatové úpravy (varovný, signální pás)

M 7 a, b - provést hmatové úpravy (varovný, signální pás)

M 8 prověřit vzdálenost mezi obrubníky, příp. upravit (např. vybudovat vysazenou chodníkovou plochu)

M 9 a - snížit obrubník, provést hmatové úpravy (varovný a signální pás)
prověřit vzdálenost mezi obrubníky, příp. upravit (např. vybudovat vysazenou chodníkovou plochu)

V 11 viz. Na Vozovce

M 10 a, b - provést hmatové úpravy (varovný, signální pás)
prověřit vzdálenost mezi obrubníky, příp. upravit (např. vybudovat vysazenou chodníkovou plochu)

M 11 b - snížit obrubník
a, b - provést varovný pás

M 12 a, b - provést hmatové úpravy (varovný, signální pás)

M 13 snížit obrubník

M 14 a, b - snížit obrubník, provést hmatové úpravy (varovný, signální pás)

M 15 a - provést hmatové úpravy (varovný, signální pás)
b - nížit obrubník, provést hmatové úpravy (varovný, signální pás)

M 16 a,b - snížit obrubníky, provést varovné pásy

M 17 a, b - snížit obrubníky, provést hmatové úpravy (varovný, signální pás)

M 18 snížit obrubník, provést hmatové úpravy (varovný, signální pás)

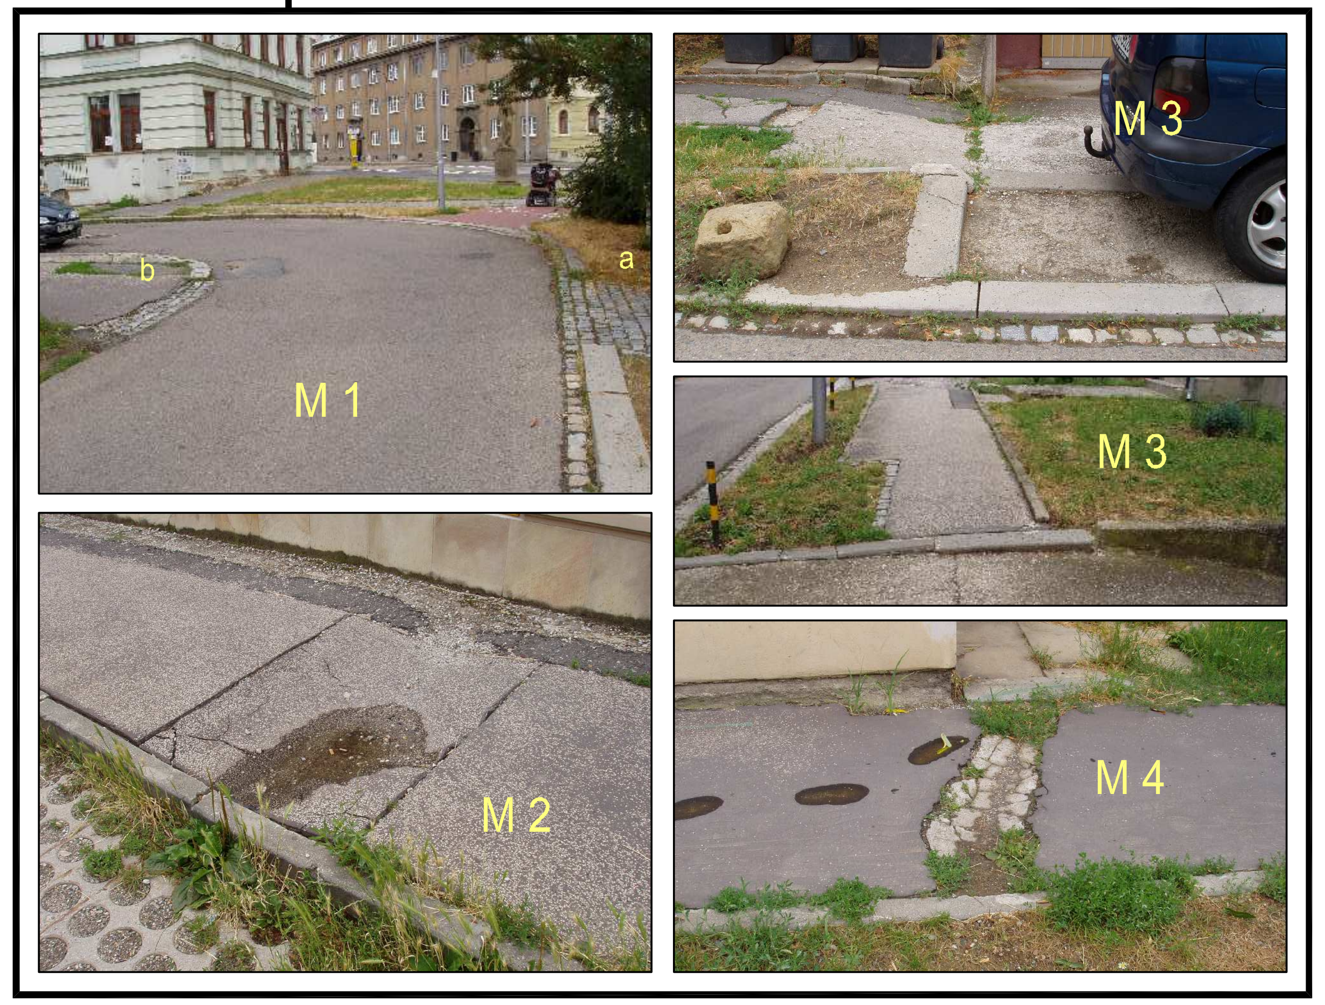
b
a
M 1
M 3
M 3
M 2
M 4

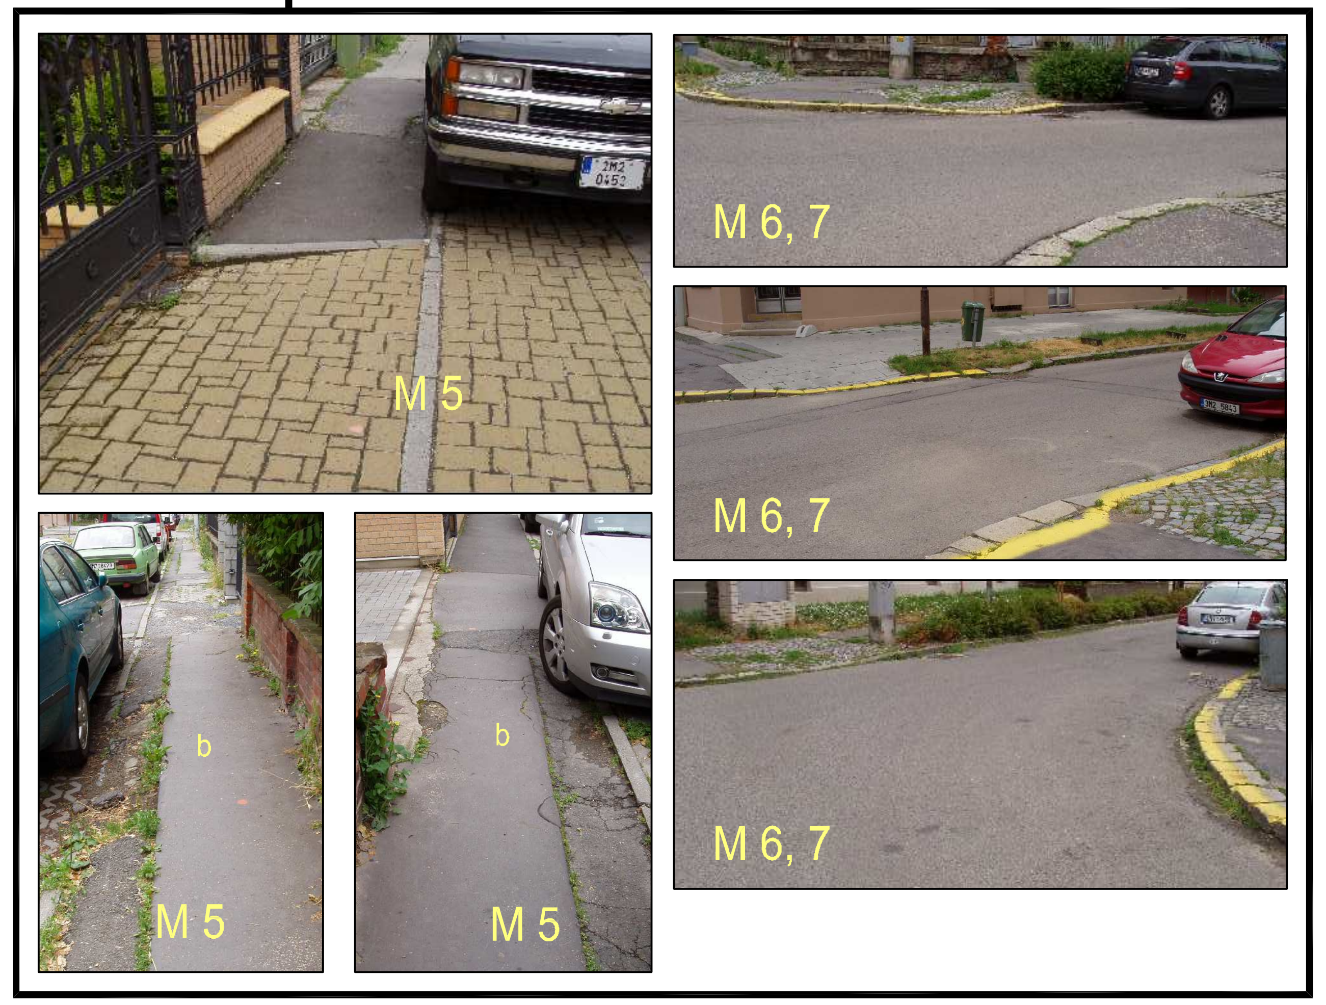
M 6, 7
M 6, 7
M 6, 7
M 5
b
M 5
b
M 5

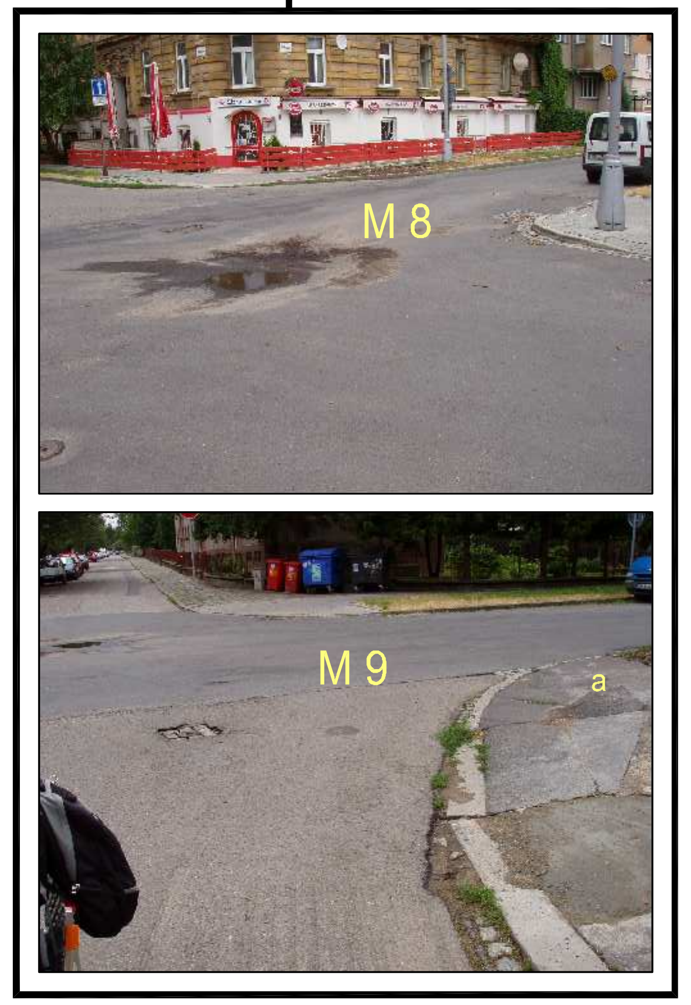

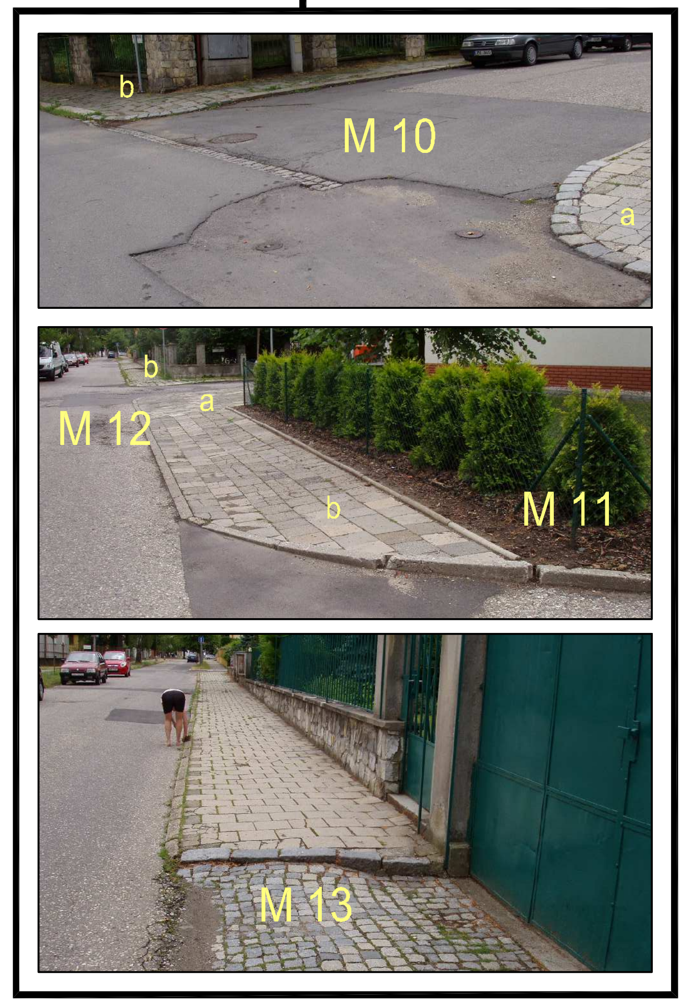
b
M 10
a
b
a
M 12
b
M 11
M 13

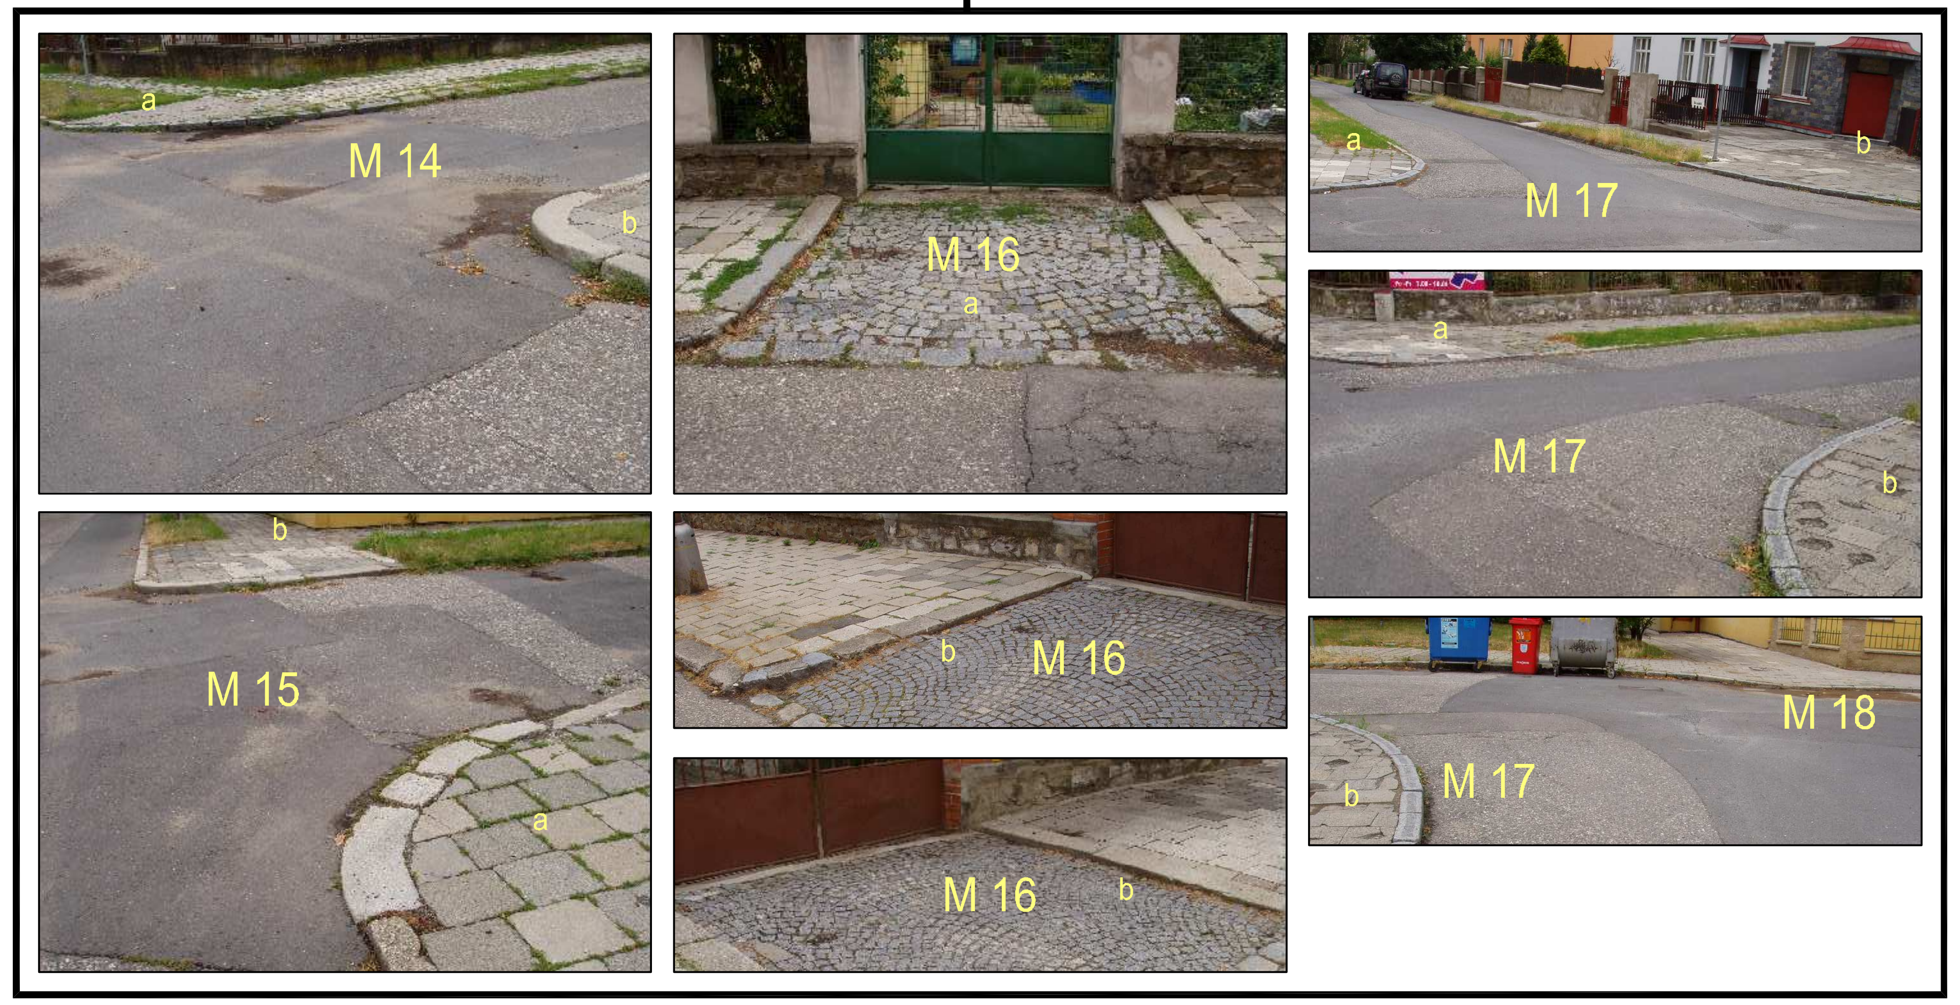
a
M 14
b
M 16
a
a
M 17
b
a
M 17
b
b
M 15
a
b
M 16
M 16
b
M 18
b
M 17

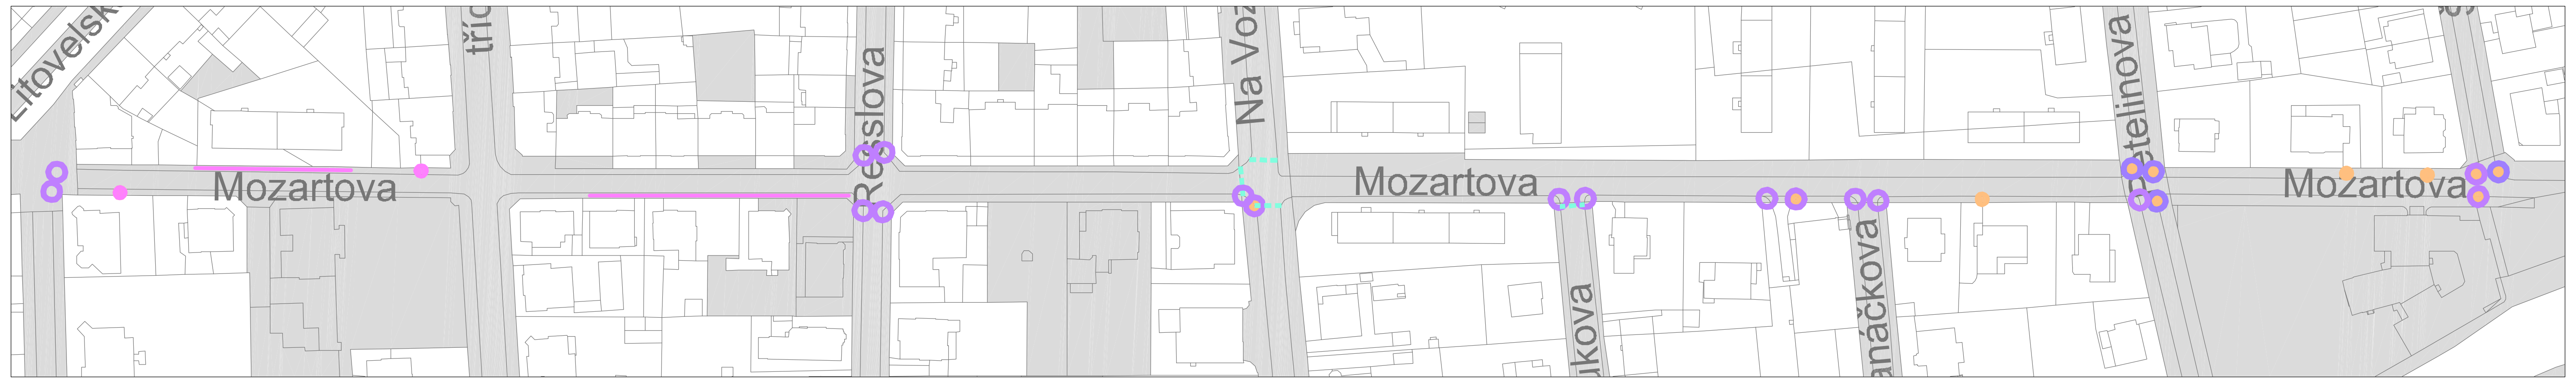
Litovelsk
tříd
Mozartova
Resslova
Na Voz
Mozartova
ukova
anáčkova
etelinova
Mozartova

Legenda

povrch
- ● místně opravit nerovnosti
- — rekonstruovat chodník

přechod, místo pro přecházení, vjezd
- ● snížit obrubník
- ○ provést hmatové úpravy (varovný, signální pás)
- ▬ ▬ prověřit délku přechodu

▨ plochy v majetku města Olomouce

B.6 Opatření - Mozartova 1 : 1 000